



名称	U字溝用スリットみぞ蓋 敷地境界用
適用側溝	JIS A 5372 U形側溝・上ぶた式U形側溝 呼び 300A, 300B, 300C (みぞ幅300mm)
スリット蓋	ダクタイル鋳鉄製 FCD500 樹脂系塗装
	滑り止め模様 (梨地模様) 付
	すきま 6mm
	跳ね上がり・騒音防止用ロック金具付
	寸法 幅95×長さ998×高さ20
枠	スチール製 溶融亜鉛めっき
	スリット幅 100mm
	舗装材厚 70mm以下
	寸法 幅400.5×長さ1000×高さ125
品番	カネソウ ボーダースリット スリット蓋 : VGQM-1020 枠 : BKIT-14E-3020 S=100



強度性能	
強度	T-14 : 後輪1輪荷重54.9kN (5,600kgf) 総重量14トンまでの車両の乗り入れが可能
主な使用場所	建物内、建物敷地内、公園敷地内、 車道以外で車両の乗り入れる可能性のある場所
車両進行方向	横断方向、縦断方向
衝撃係数	0
荷重	54.9kN
後輪接地面積	200×500 mm

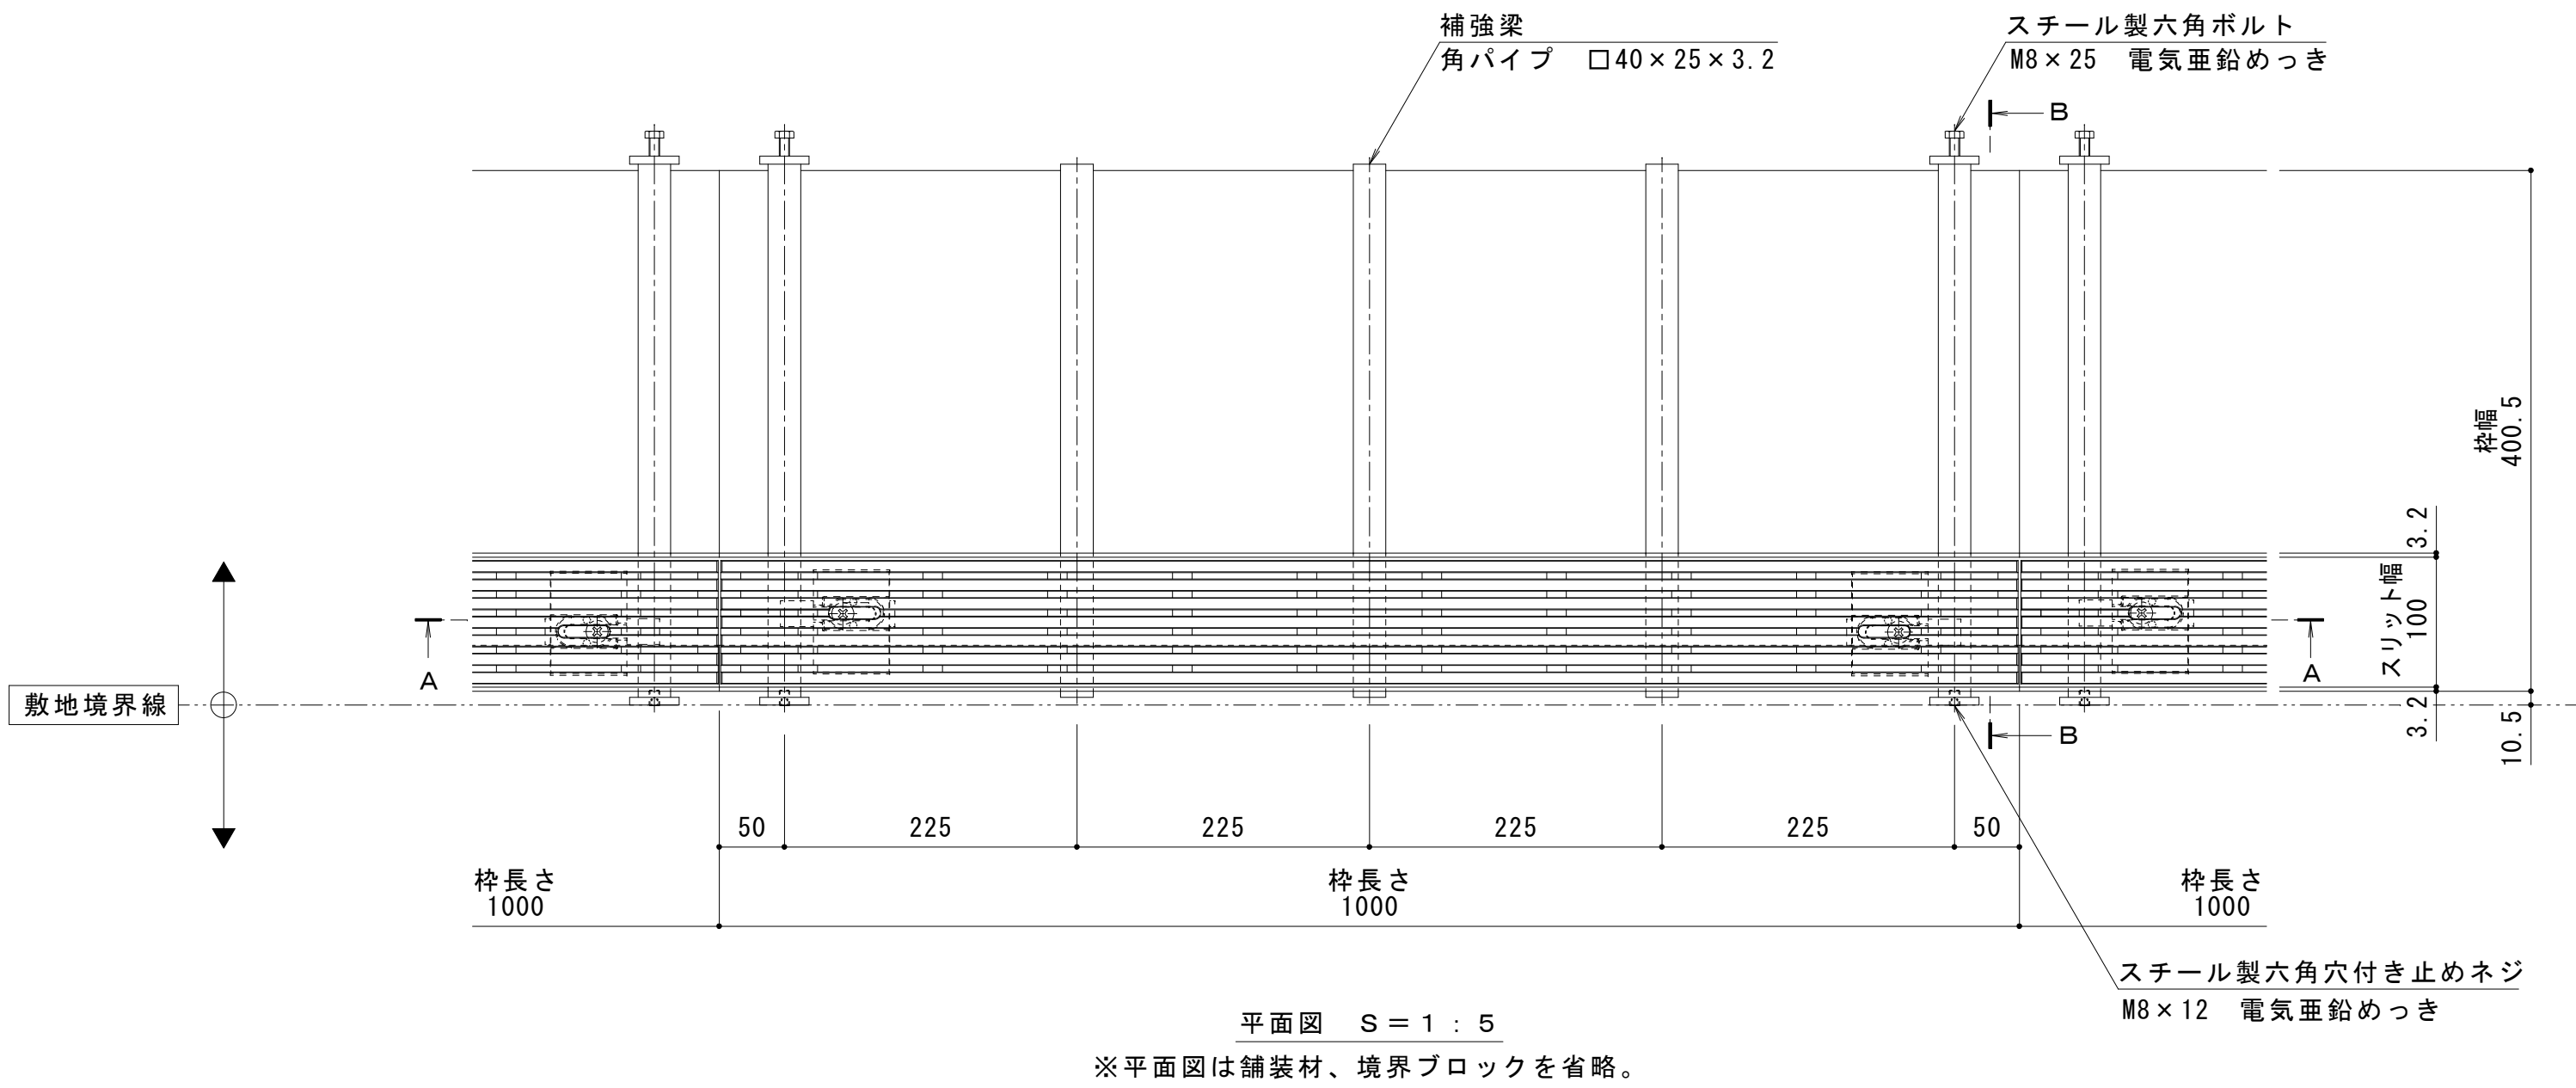

縦断方向
横断方向

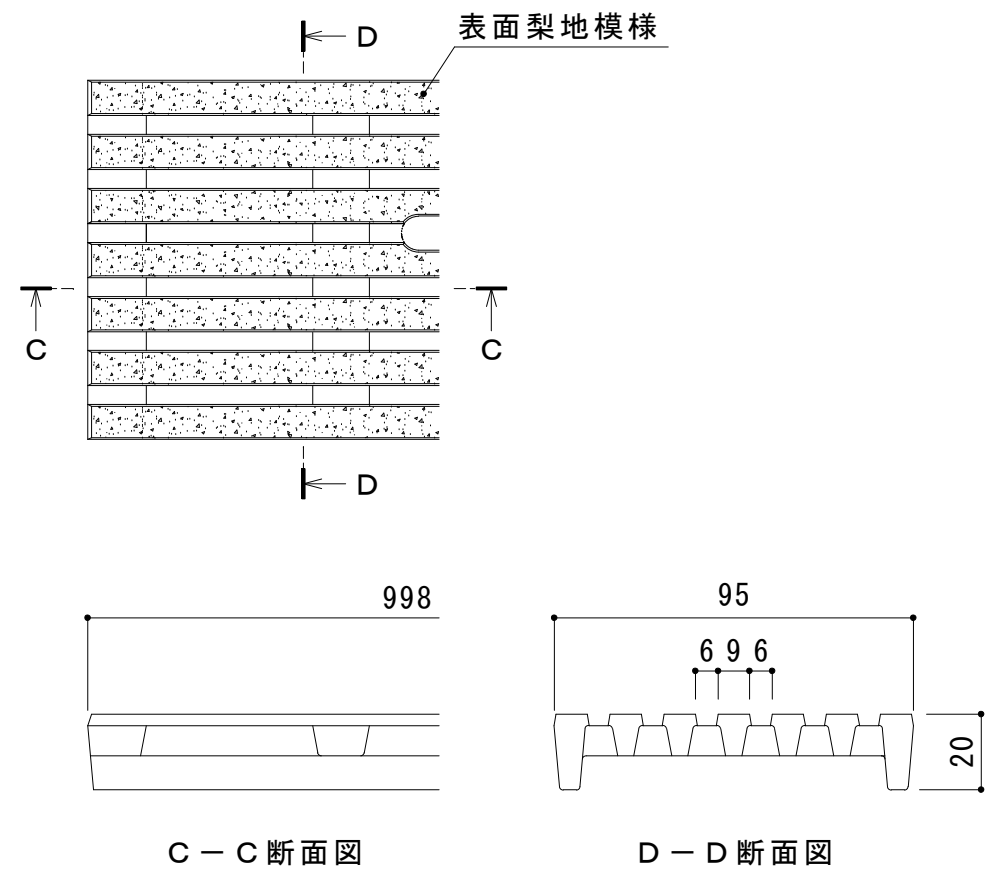

スリット蓋 詳細図 S=1:2

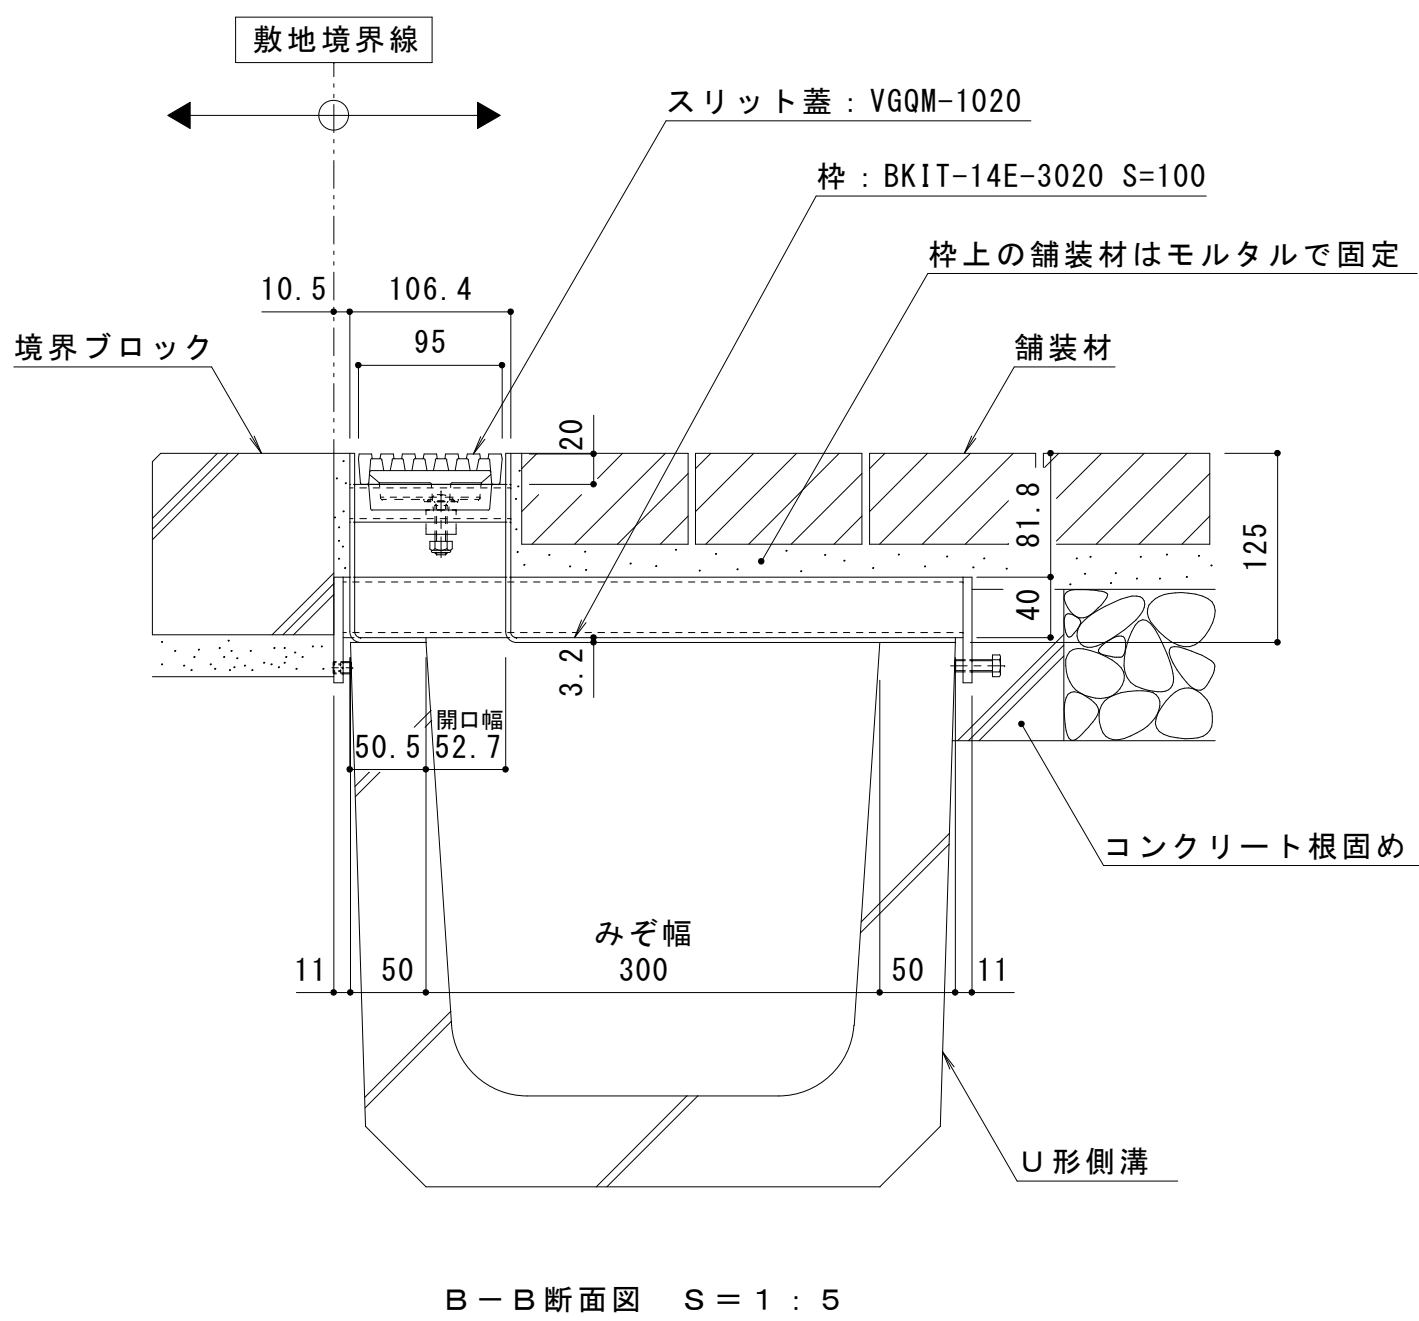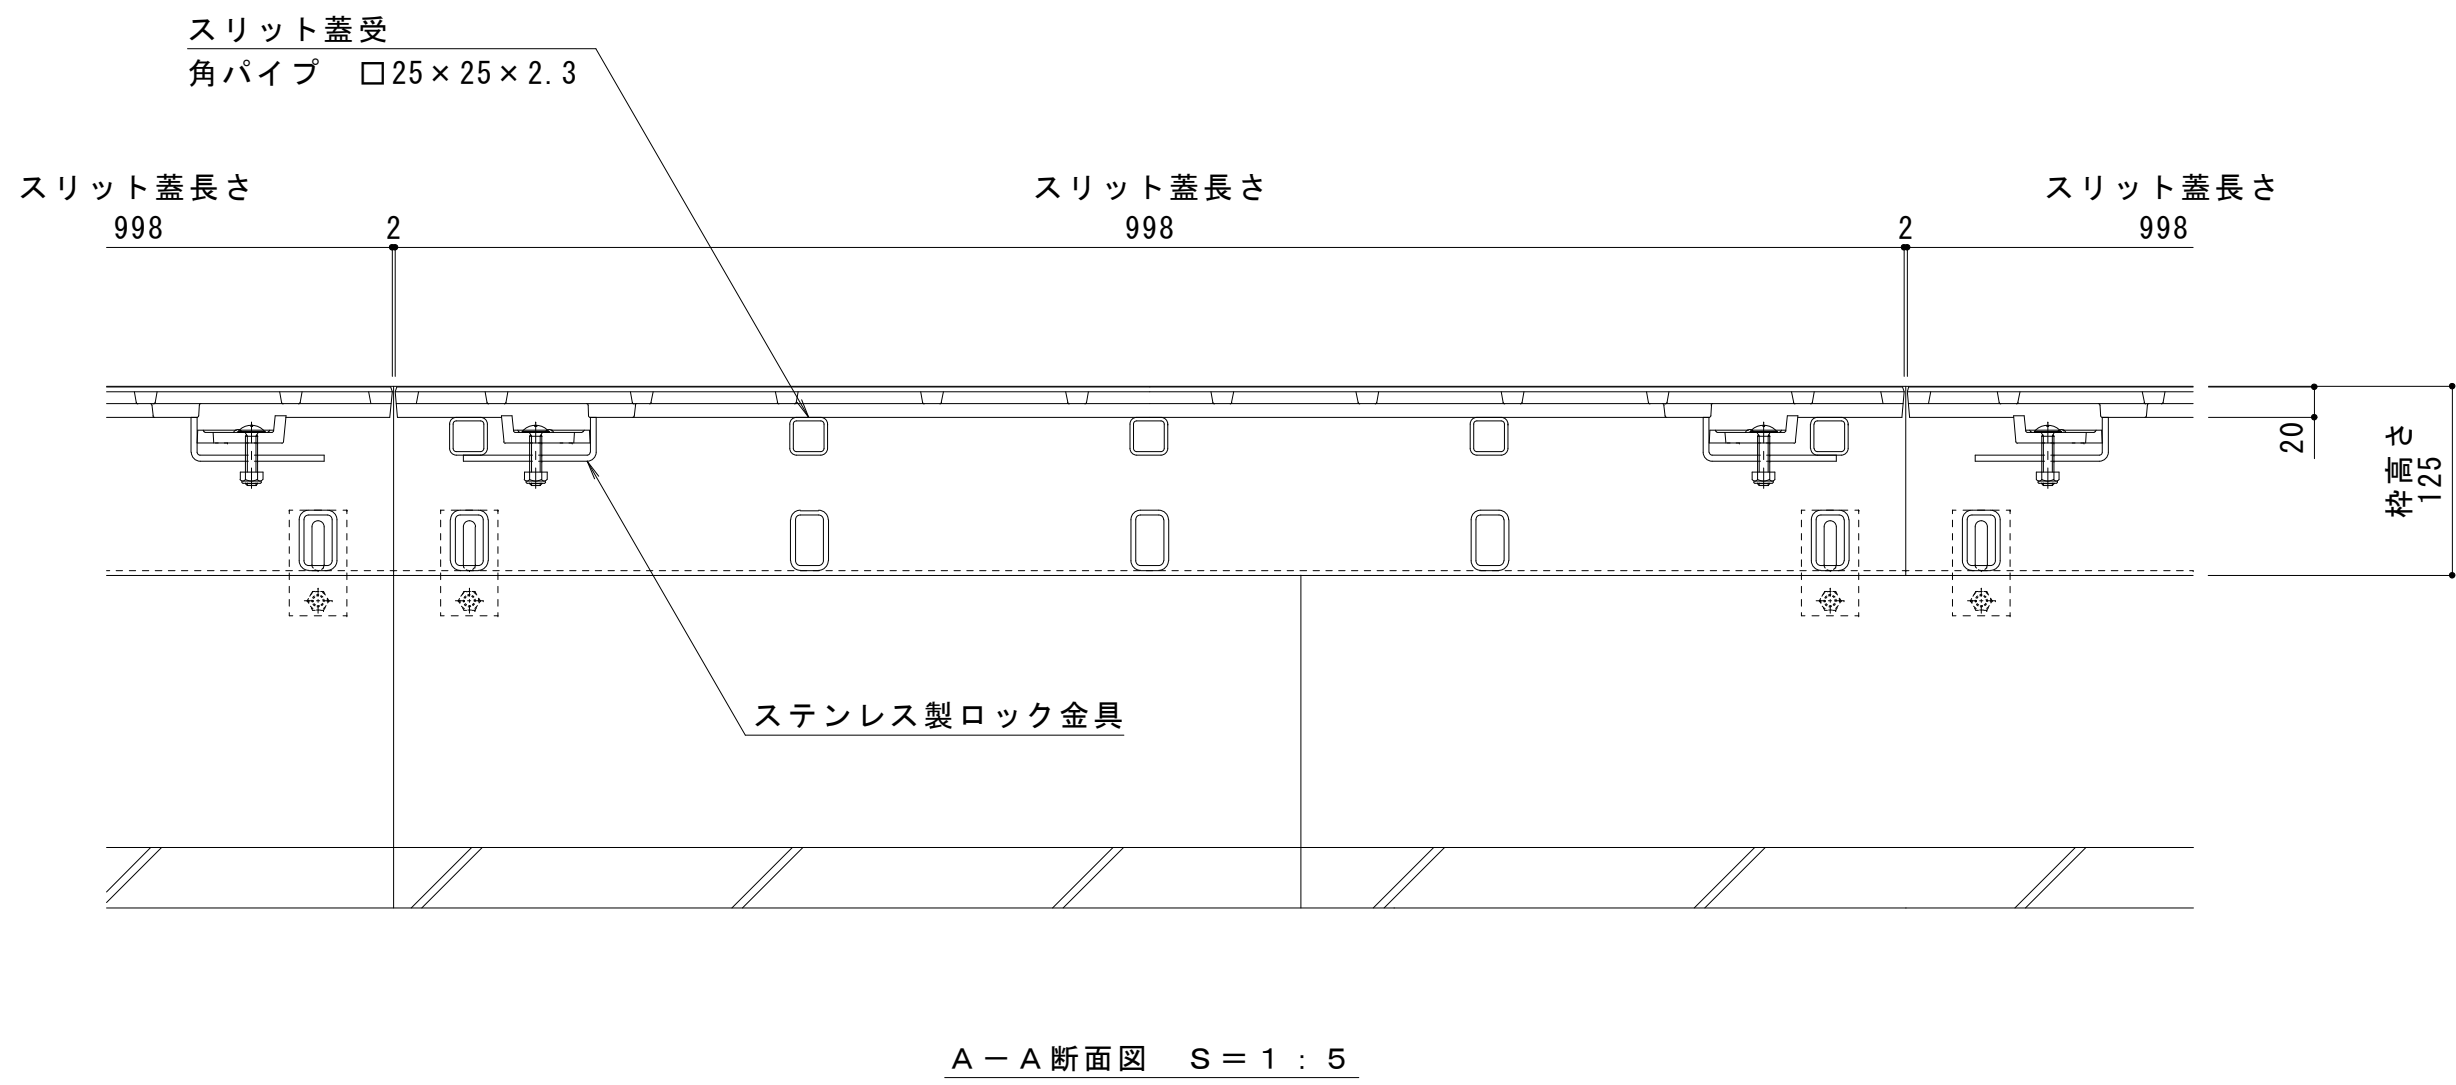

訂正	年・月・日	内 容	製 図	検 図	年・月・日	内 容	製 図	検 図	備 考	工事名称	製 図	検 図	作成年月日	カネソウ株式会社			
	・				・				本図面記載の縮尺は、A1用紙へ出力した場合の縮尺です。	図面名称	U字溝用スリットみぞ蓋 敷地境界用 ボーダースリット 納まり図	ダクタイル鋳鉄製スリット蓋 VGQM-1020 スチール製枠 BK1T-14E-3020 S=100	小林瑞季		樋口佳平	縮尺 1:5, 1:2	図番 1RS19597
	・				・												