

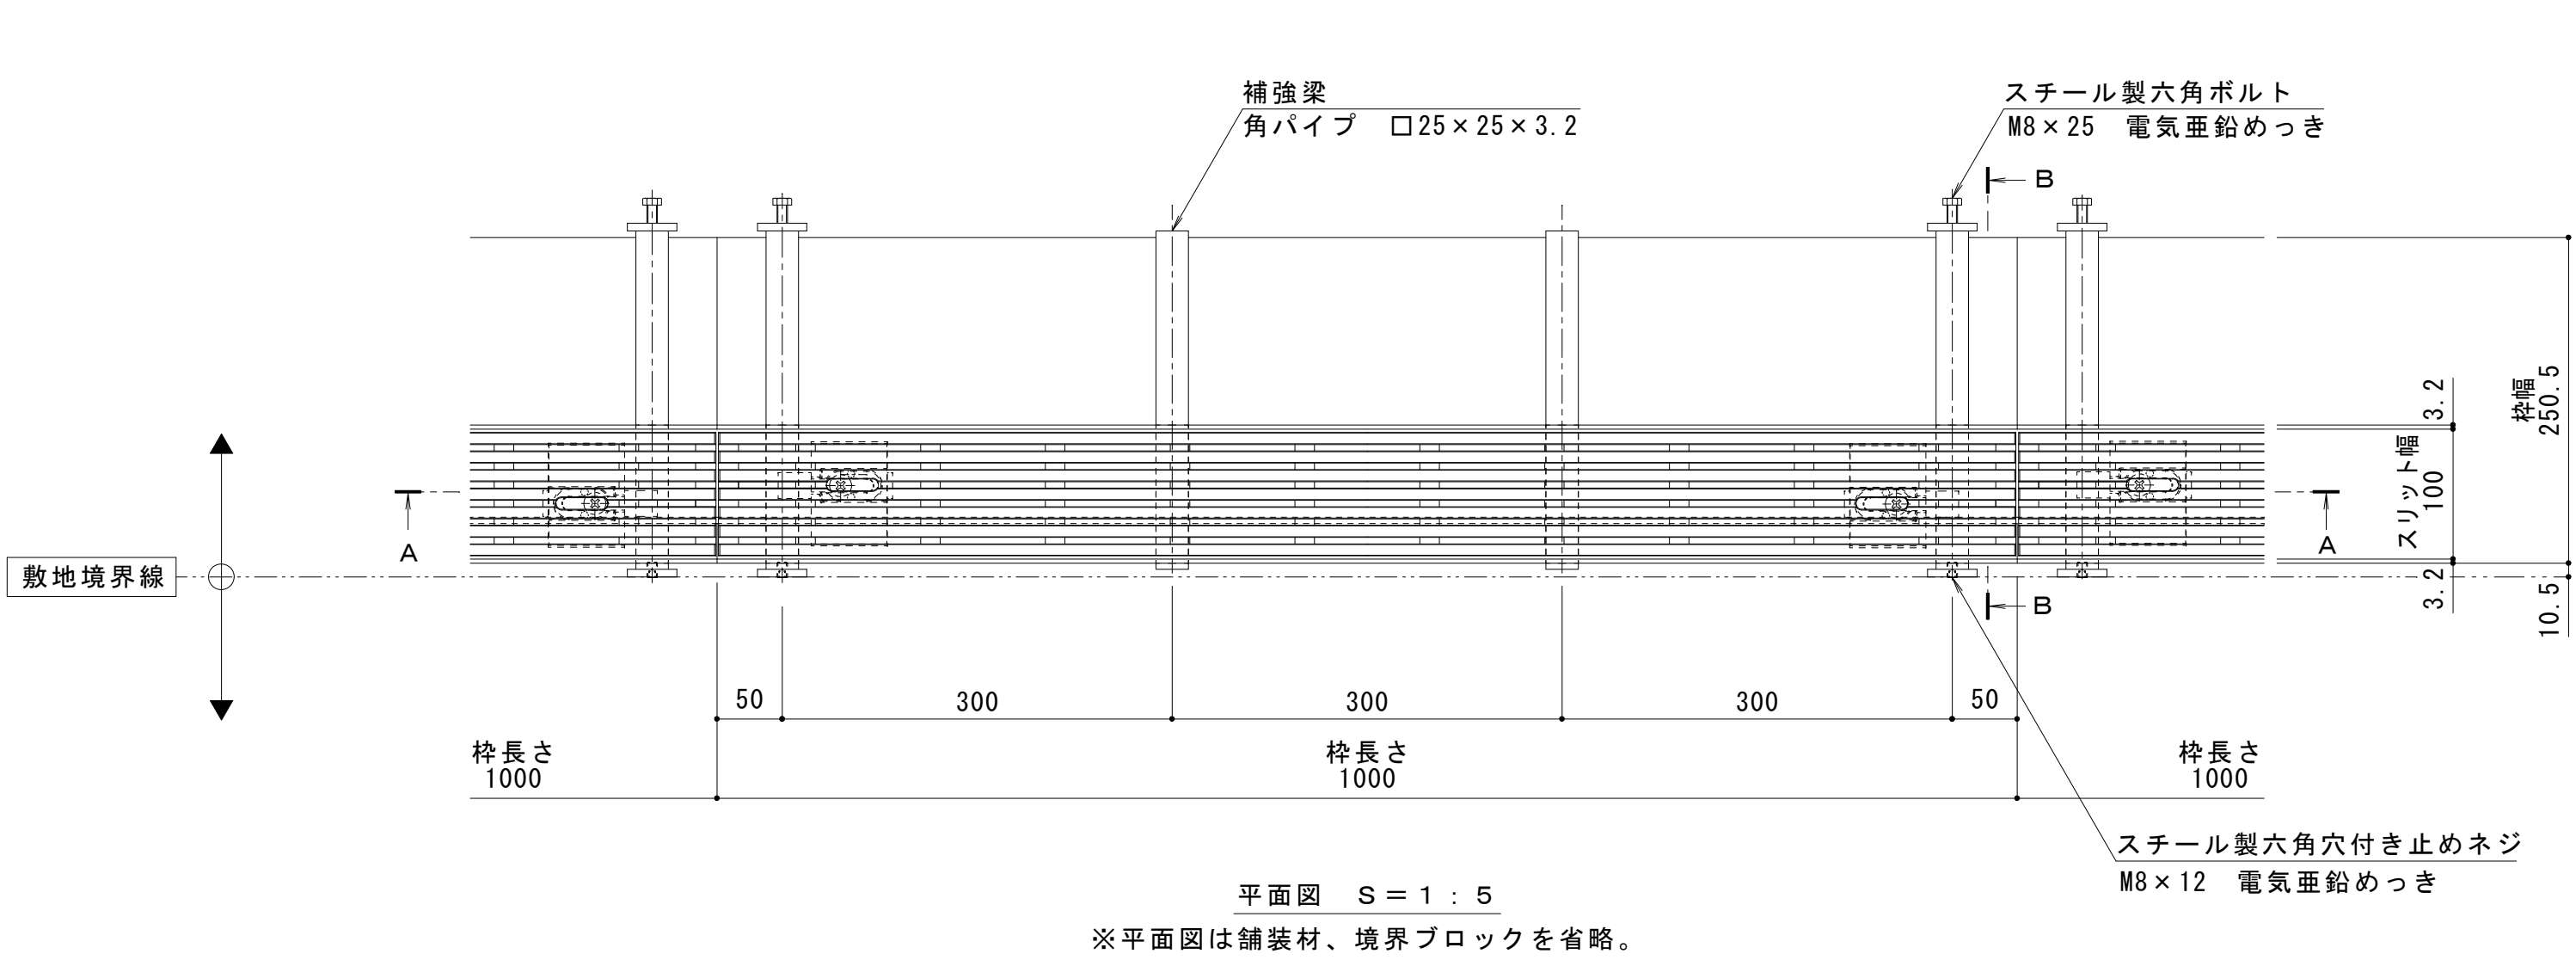
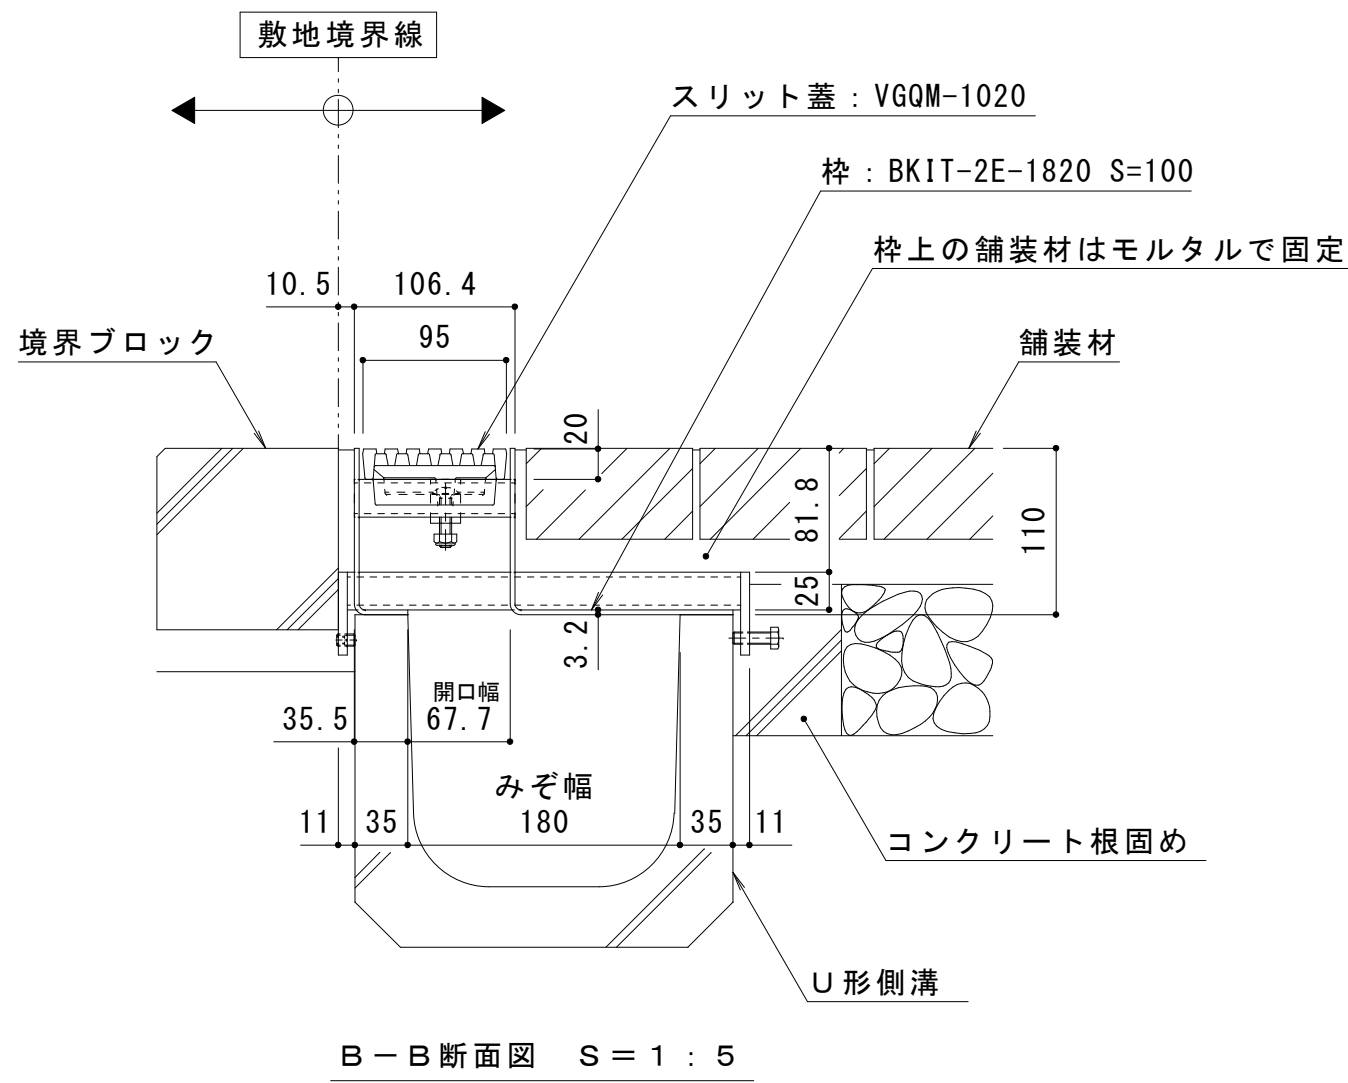


名称	U字溝用スリットみぞ蓋 敷地境界用
適用側溝	JIS A 5372 U形側溝・上ぶた式U形側溝 呼び 180（みぞ幅180mm）
スリット蓋	ダクタイル鋳鉄製 FCD500 樹脂系塗装
	すきま 6mm
	跳ね上がり・騒音防止用ロック金具付
	寸法 幅95×長さ998×高さ20
枠	スチール製 溶融亜鉛めっき
	スリット幅 100mm
	舗装材厚 70mm以下
	寸法 幅250.5×長さ1000×高さ110
品番	カネソウ ボーダースリット スリット蓋：VGQM-1020 枠：BKIT-2E-1820 S=100

強度性能	
強度	T-2：後輪1輪荷重7.8kN(800kgf) 総重量2トンまでの車両の乗り入れが可能
主な使用場所	建物内、建物敷地内、公園敷地内、 車道以外で車両の乗り入れる可能性のある場所
車両進行方向	横断方向、縦断方向
衝撃係数	0
荷重	7.8kN
後輪接地面積	200×160 mm

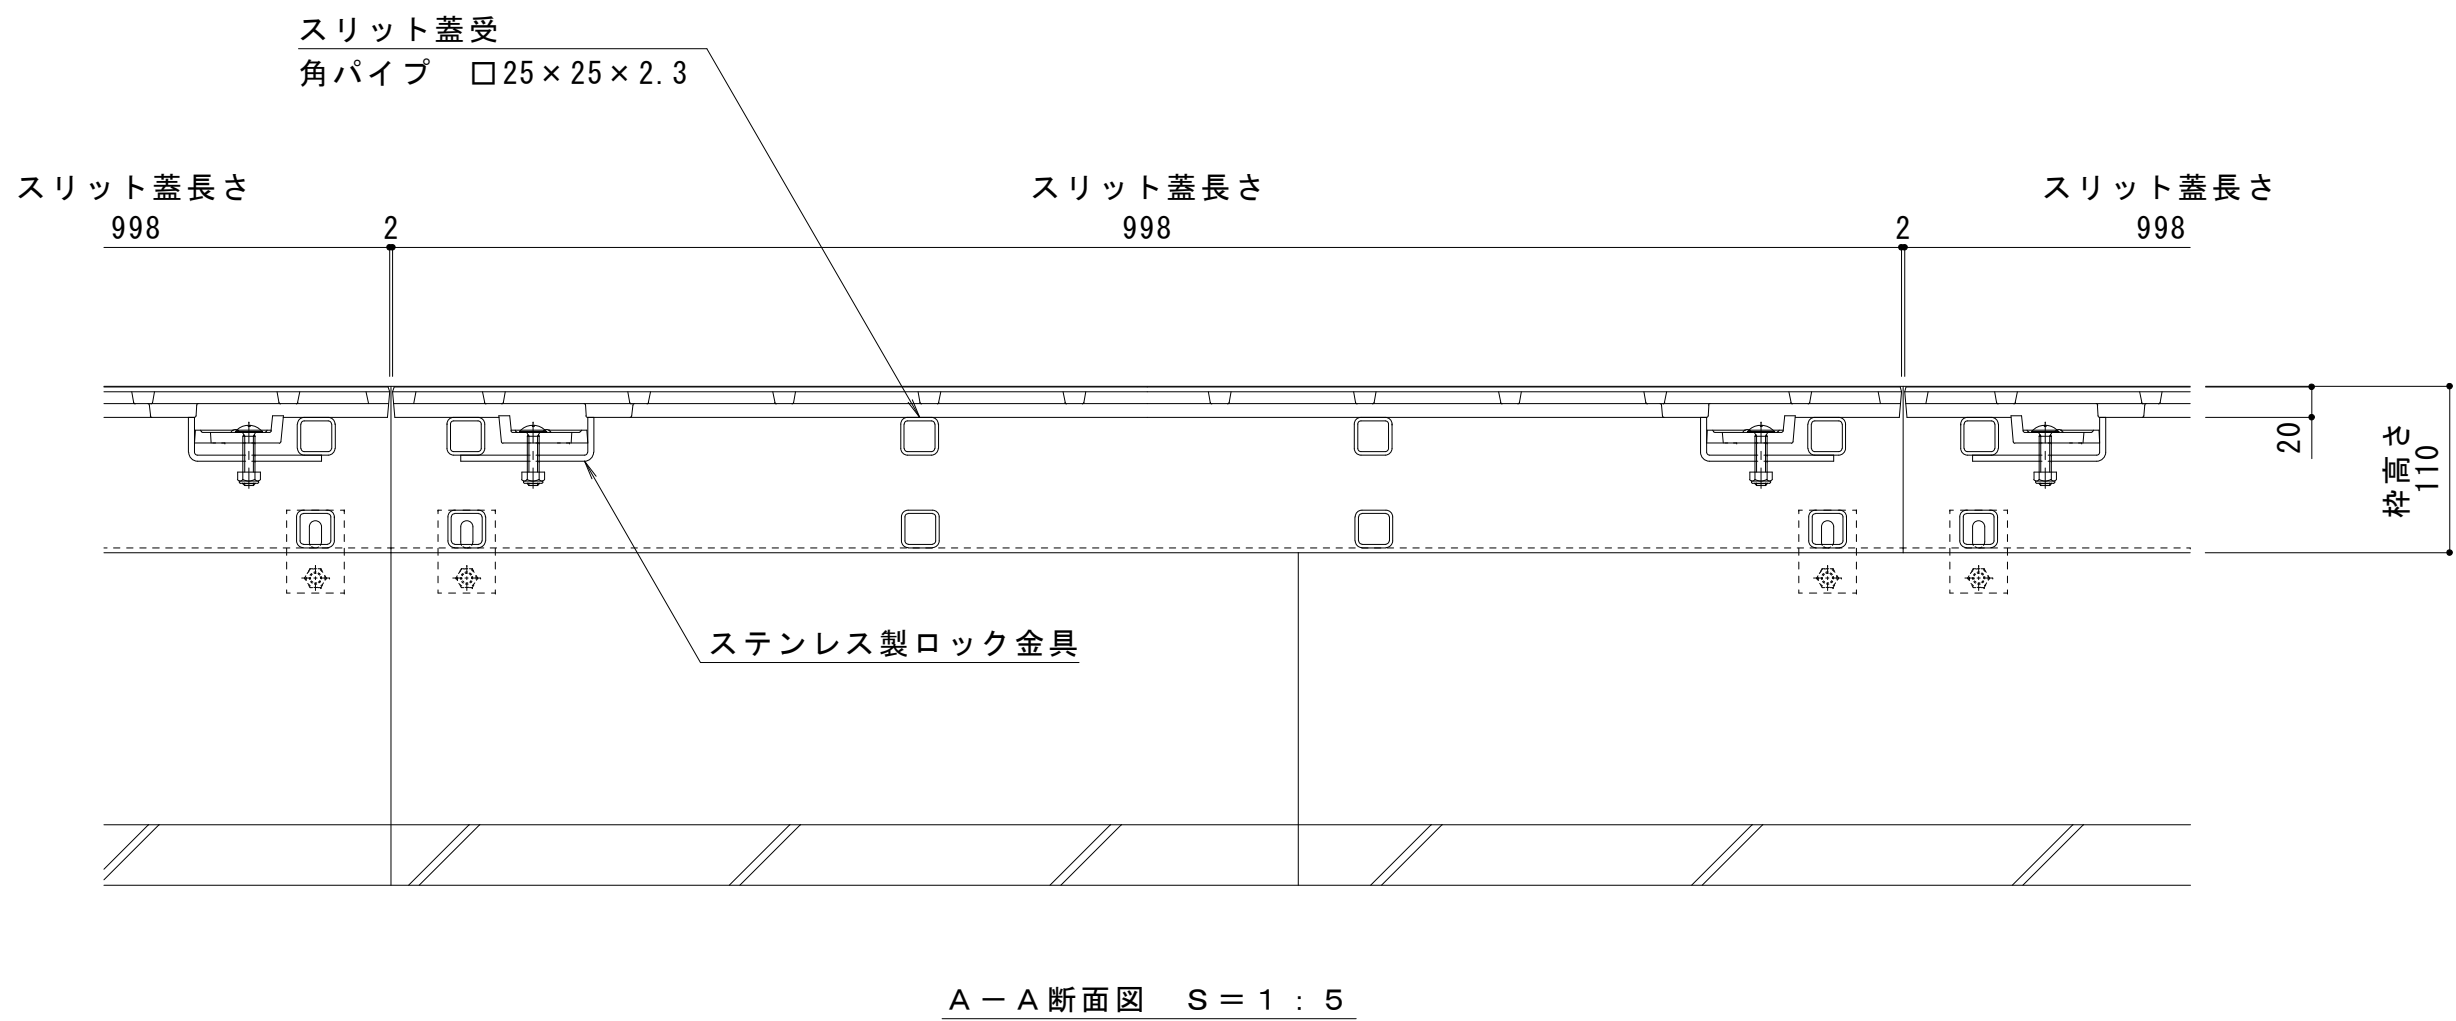

縦断方向
横断方向

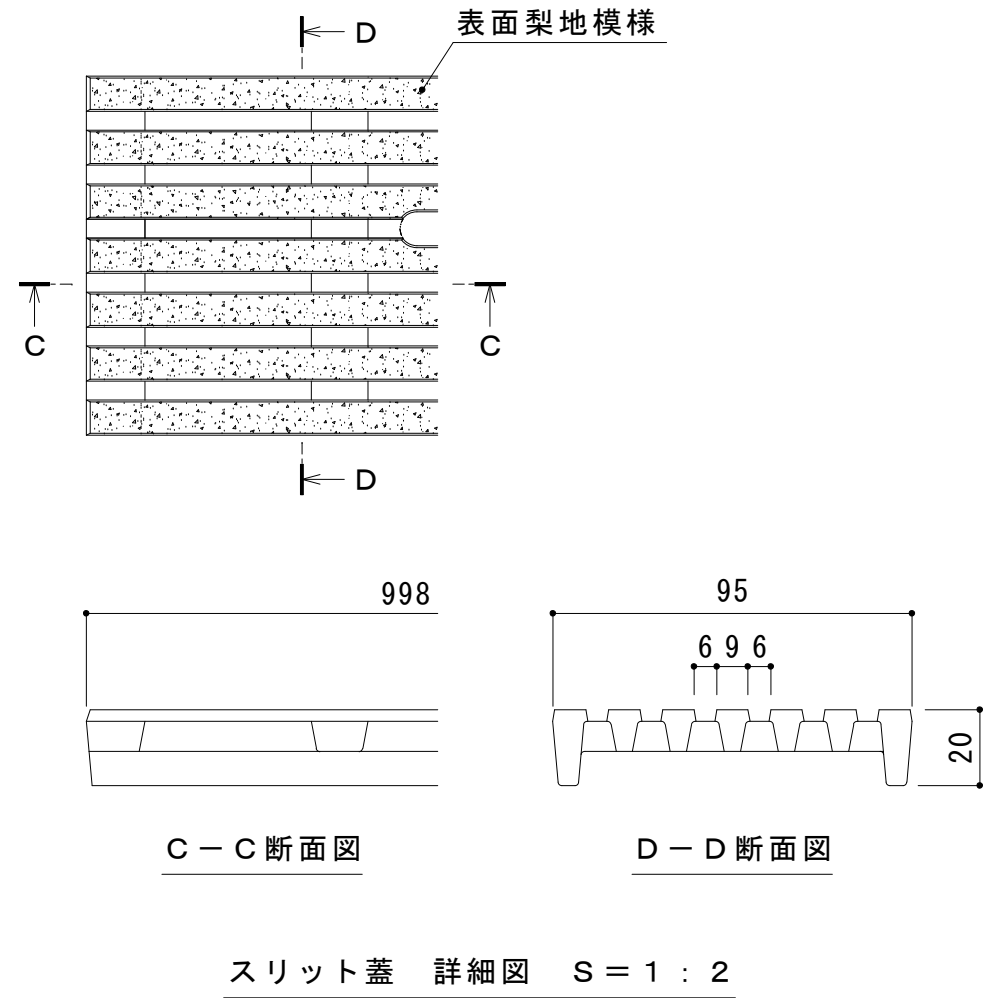

訂正	年・月・日	内 容	製 図	検 図	年・月・日	内 容	製 図	検 図	備 考	工事名称				製 図	検 図	作成年月日	カネソウ株式会社	
	・				・					本図面記載の縮尺は、A1用紙へ出力した場合の縮尺です。	図面名称				小林瑞季	樋口佳平	縮尺 1:5, 1:2	図番 1RS19599
	・				・						U字溝用スリットみぞ蓋 敷地境界用							
	・				・						ダクタイル鋳鉄製スリット蓋 VGQM-1020 ボーダースリット 納まり図 スチール製枠 BK1T-2E-1820 S=100							