
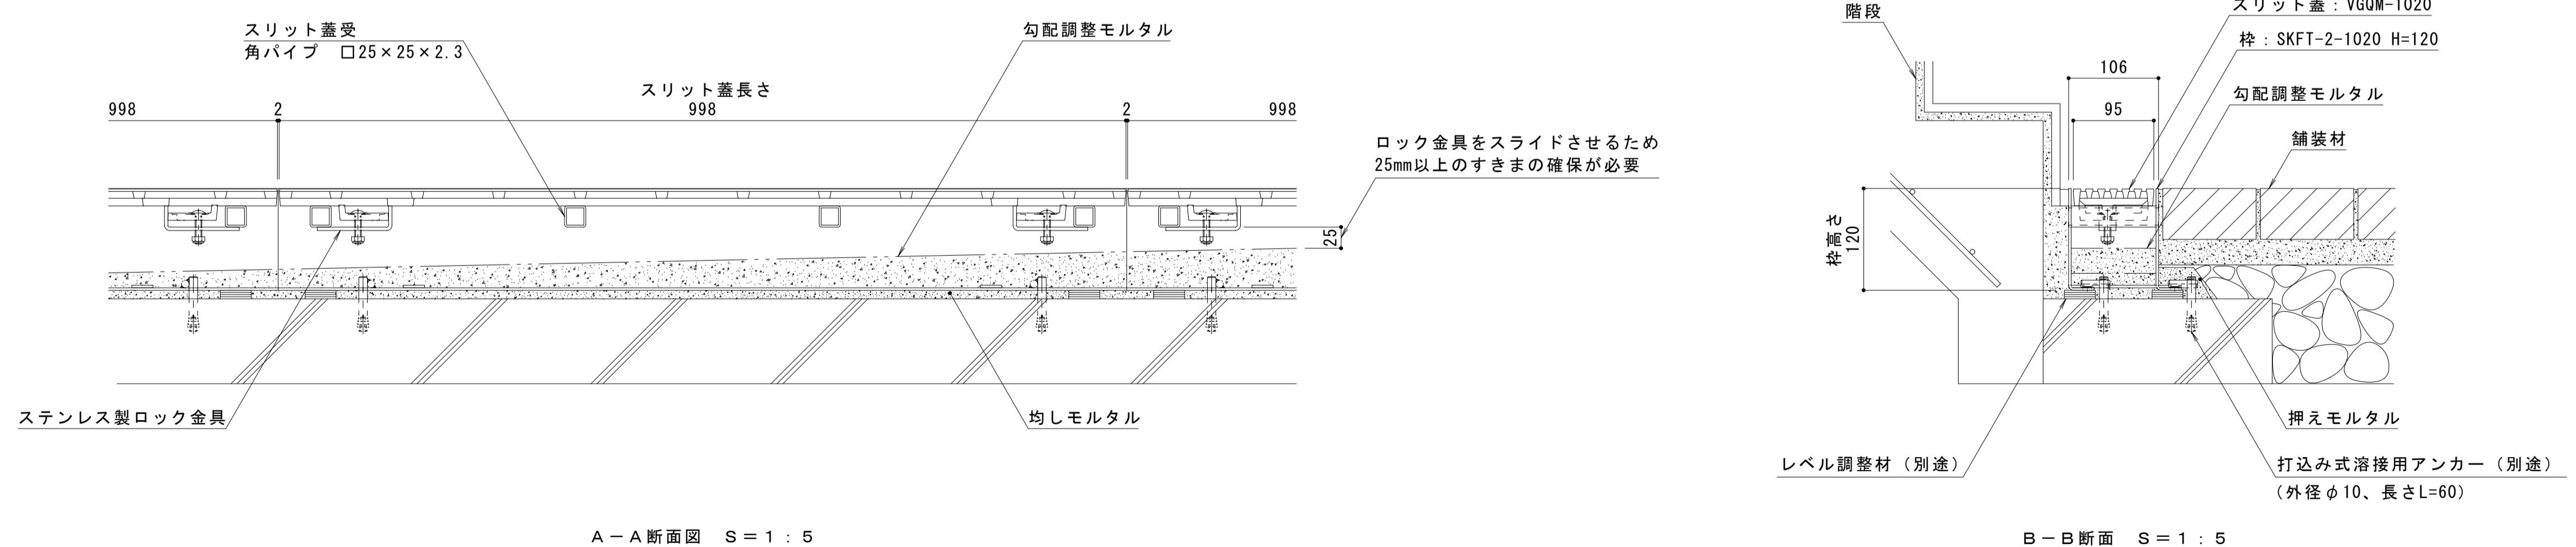
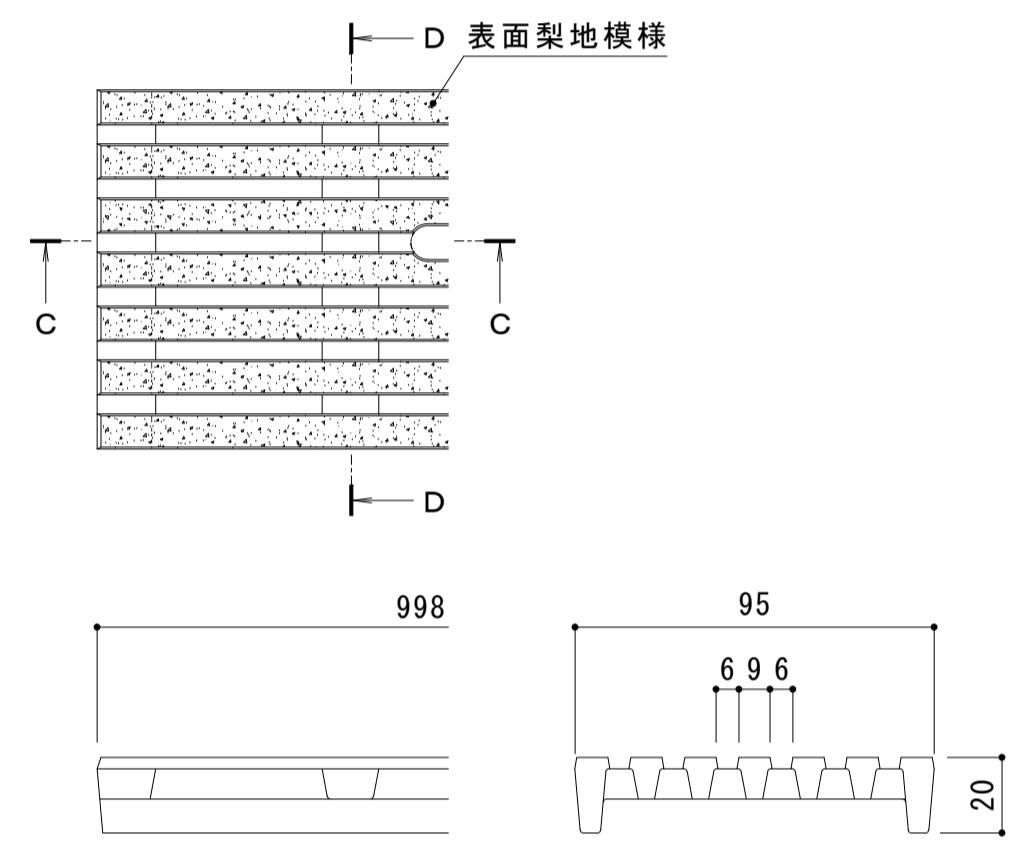


| | |
|-------|---|
| 名称 | 鋼製溝付スリットみぞ蓋 自由勾配タイプ 境界用 |
| 側溝寸法 | みぞ幅 : 100mm みぞ深さ : 枠天端より70~100mm |
| スリット蓋 | ダクタイル鑄鉄製 FCD500 樹脂系塗装 滑り止め模様（梨地模様）付 すきま 6mm 跳ね上がり・騒音防止用ロック金具付 寸法 幅95×長さ998×高さ20 |
| 枠 | スチール製 溶融亜鉛めっき 寸法 幅133×長さ1000×高さ120 |
| 品番 | カネソウ スマートスリット スリット蓋 : VGQM-1020 枠 : SKFT-2-1020 H=120 |

| 強度性能 | |
|--------------|----------------------------------|
| 強度 | T-2：総重量2トンまでの車両の乗り入れが可能 |
| 主な使用場所 | 建物内、建物敷地内、公園敷地内、車両が乗り入れる可能性のある場所 |
| 車両進行方向 | 横断方向、縦断方向 |
| 衝撃係数 | 0 |
| 後輪1輪にかかる荷重 | 7.8kN |
| タイヤ接地面積（載荷板） | 200×160mm |

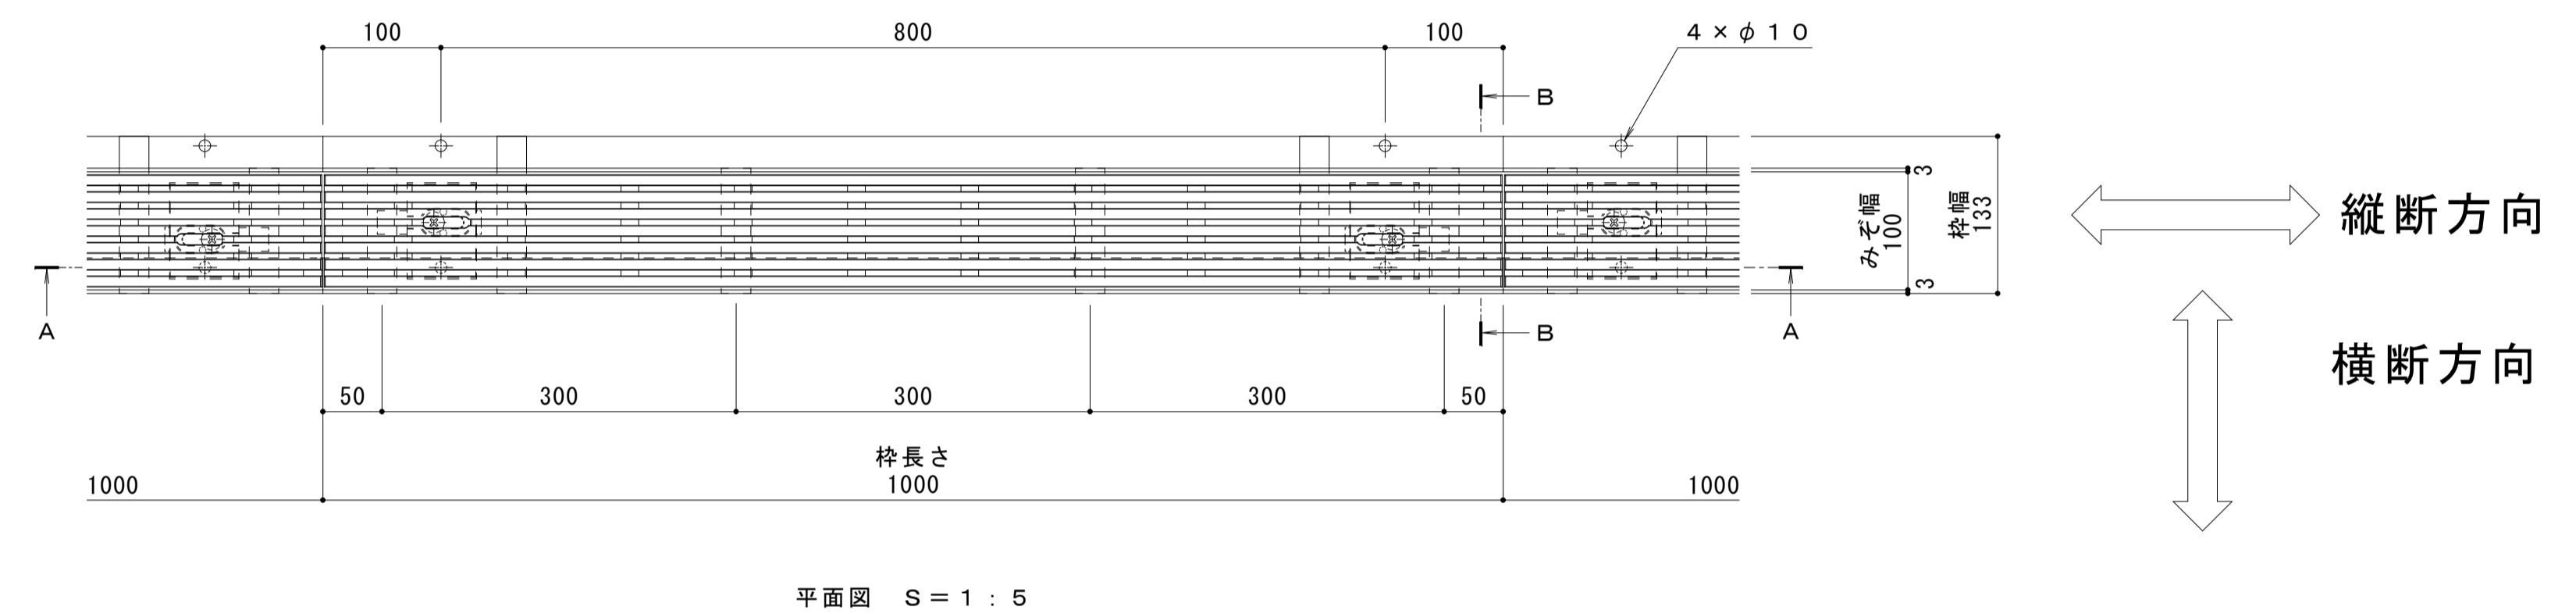

| 訂 正 | 年 · 月 · 日 | 内 容 |
|--------|-----------|--------|
| | · · | |
| | · · | |
| | · · | |

| 製図 | 検図 | 年・月・日 | 内 容 | 製図 | 検図 | 備考 |
|----|----|-------|-----|----|----|---------------------------------|
| | | ・・・ | | | | 本図面記載の縮尺は、A1用紙へ出力した場合の 縮尺です。 |
| | | ・・・ | | | | |
| | | ・・・ | | | | |

| | |
|--|--|
| 工事名称 | 製図 |
| 図面名称 鋼製溝付スリットみぞ蓋 自由勾配タイプ 境界用 スマートスリット | 酒井 鋸鉄製スリット蓋 VGQM-1020 スチール製枠 SKFT-2-1020 H=120 |

カネソウ株式会社

1 R S 1 9 7 2 2