

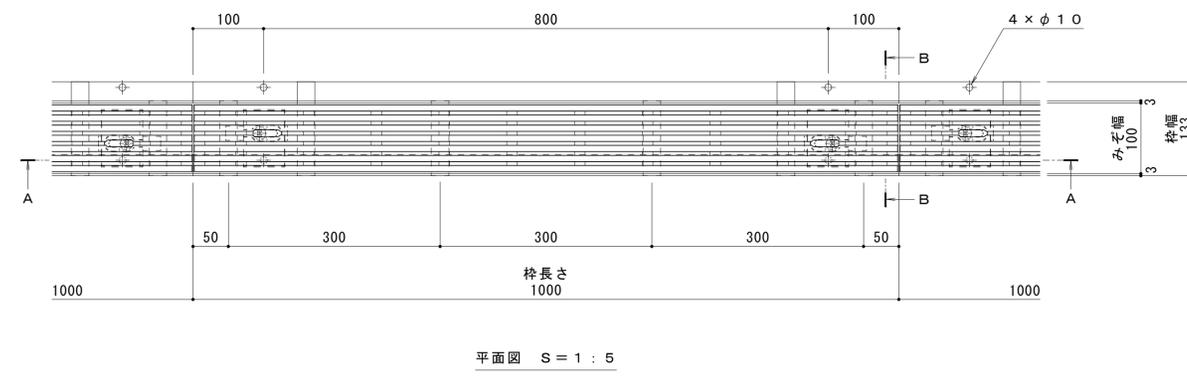
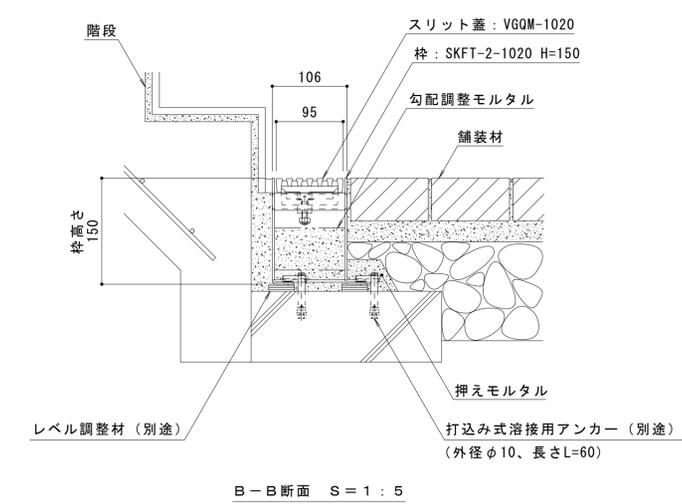


名称	鋼製溝付スリットみぞ蓋 自由勾配タイプ 境界用
側溝寸法	みぞ幅：100mm みぞ深さ：枠天端より70～130mm
スリット蓋	ダクタイトル鑄鉄製 FCD500 樹脂系塗装 滑り止め模様（梨地模様）付 すきま 6mm 跳ね上がり・騒音防止用ロック金具付 寸法 幅95×長さ998×高さ20
枠	スチール製 溶融亜鉛めっき 寸法 幅133×長さ1000×高さ150
品番	カネソウ スマートスリット スリット蓋：VGQM-1020 枠：SKFT-2-1020 H=150

強度性能	
強度	T-2：総重量2トンまでの車両の乗り入れが可能
主な使用場所	建物内、建物敷地内、公園敷地内、 車両が乗り入れる可能性のある場所
車両進行方向	横断方向、縦断方向
衝撃係数	0
後輪1輪にかかる荷重	7.8kN
タイヤ接地面積（載荷板）	200×160mm

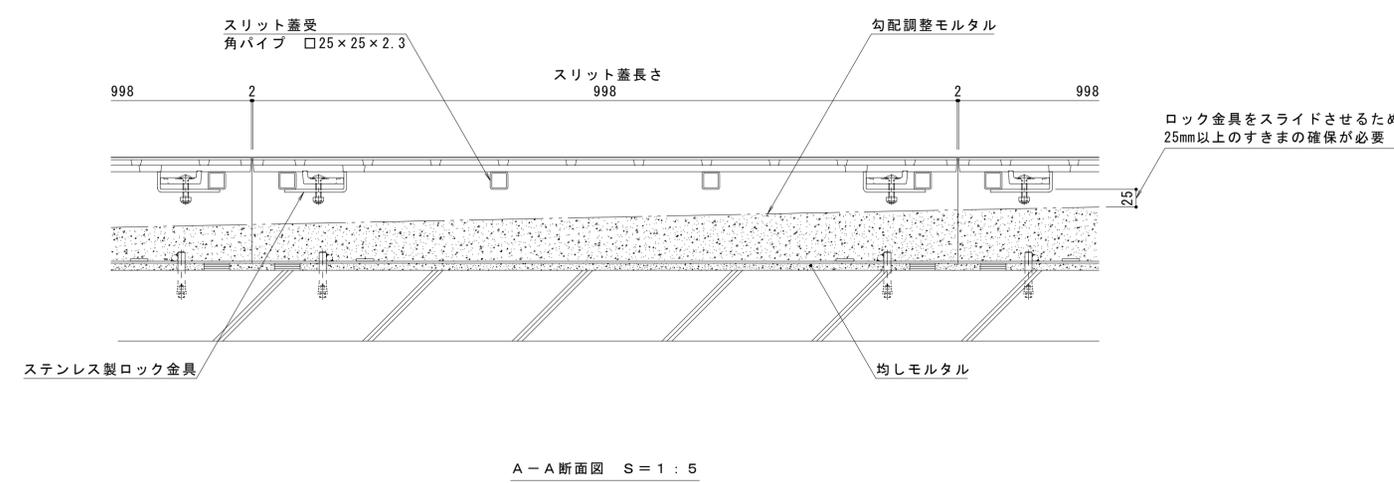

縦断方向  
横断方向

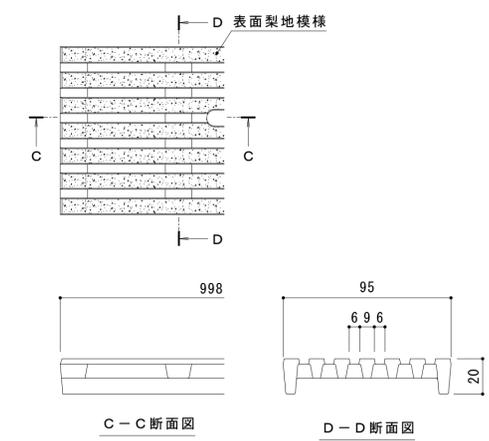

訂正	年・月・日	内容	製図	検図	年・月・日	内容	製図	検図	備考
									本図面記載の縮尺は、A1用紙へ出力した場合の縮尺です。

工事名称	製図	検図	作成年月日	カネソウ株式会社 1RS19723
図面名称 鋼製溝付スリットみぞ蓋 自由勾配タイプ 境界用 鑄鉄製スリット蓋 VGQM-1020 スマートスリット スチール製枠 SKFT-2-1020 H=150	酒井ひと美	樋口佳平	縮尺 図示	