





名称	U字溝用スリットみぞ蓋 敷地内用
適用側溝	みぞ幅90mm・みぞ幅100mm
スリット蓋	ダクタイル鋳鉄製 FCD500 樹脂系塗装
	滑り止め模様（梨地模様）付
	すきま 5mm
	跳ね上がり・騒音防止用ロック金具付
	寸法 幅95×長さ998×高さ20
枠	スチール製 溶融亜鉛めっき
	スリット幅 100mm
	舗装材厚 60mm以下
	寸法 幅160×長さ1000×高さ75
品番	カネソウ パーチカルスリット
	スリット蓋：VGQM-1020
	枠：VTL-2E-1020

強度性能	
強度	T-2：総重量2トンまでの車両の乗り入れが可能
主な使用場所	建物内、建物敷地内、公園敷地内、 車両が乗り入れる可能性のある場所
車両進行方向	横断方向、縦断方向
衝撃係数	0
後輪1輪にかかる荷重	7.8kN
タイヤ接地面積（載荷板）	200×160mm

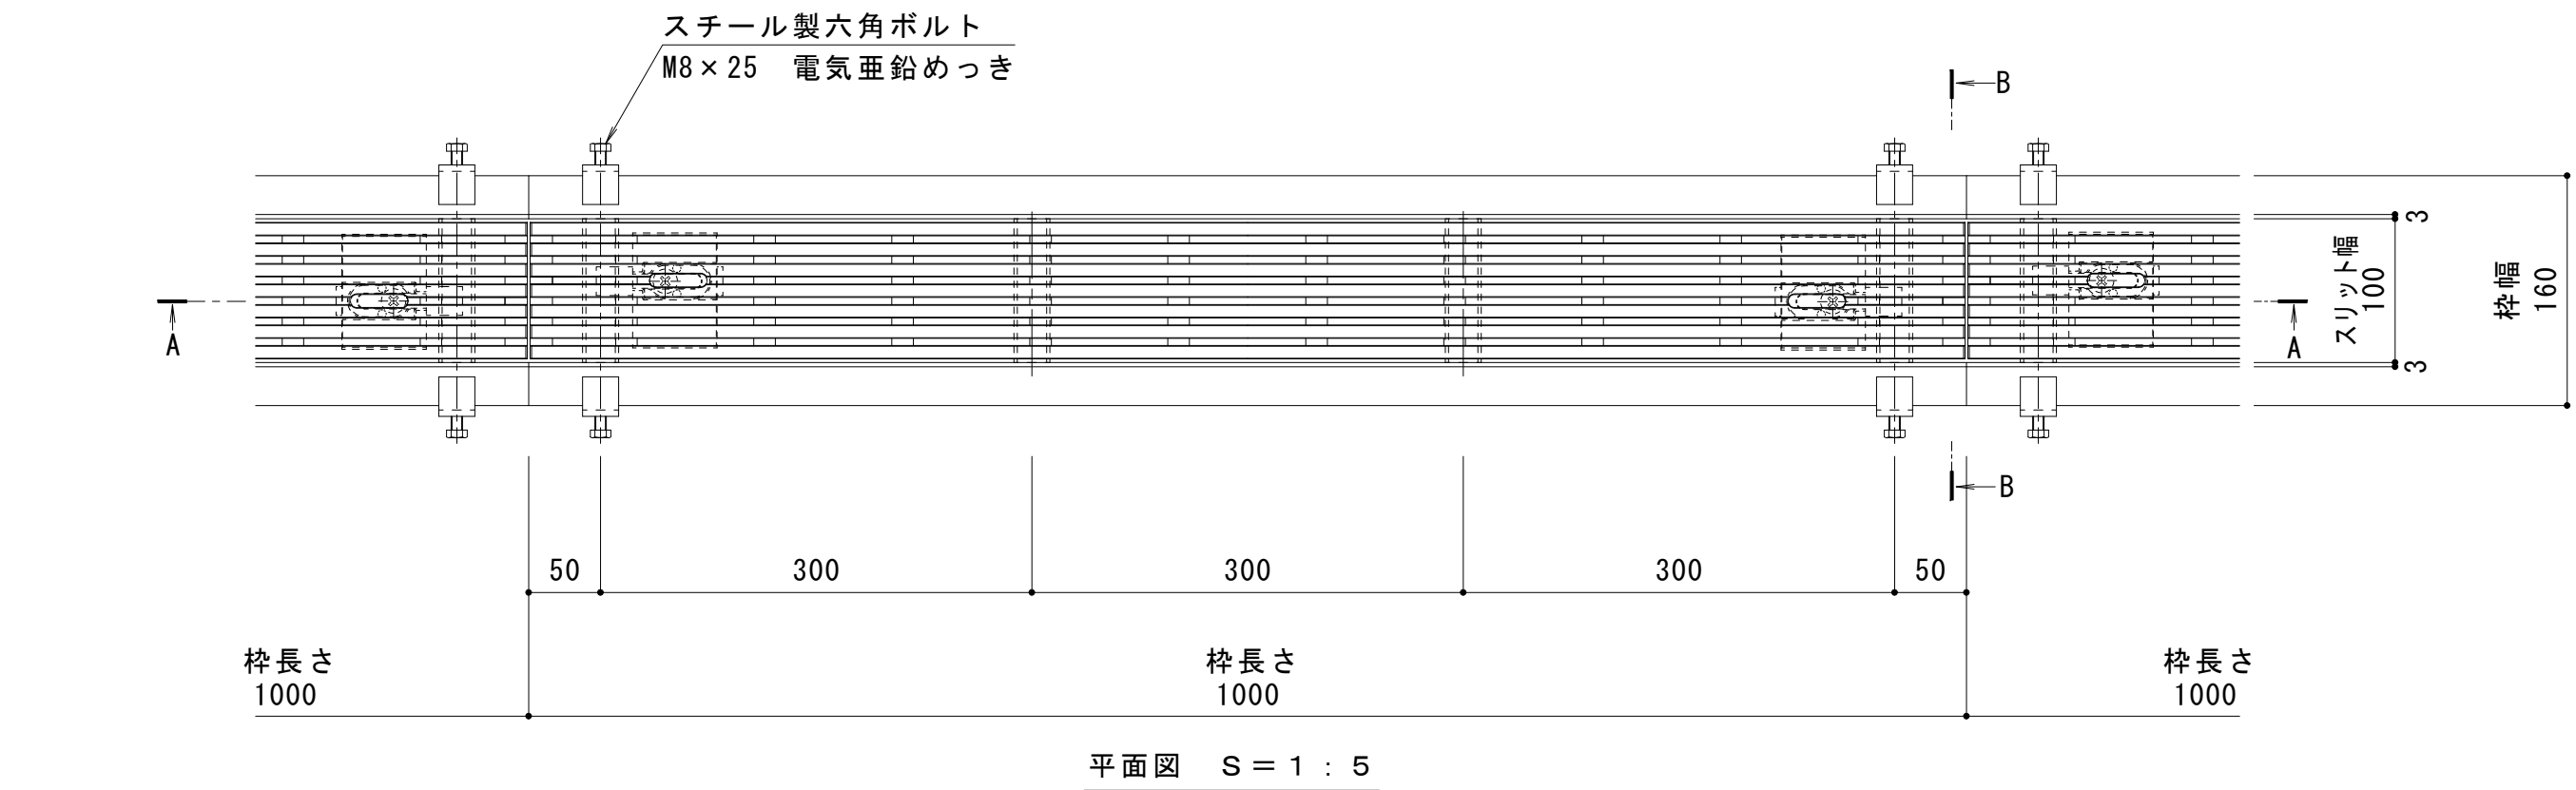

縦断方向

横断方向

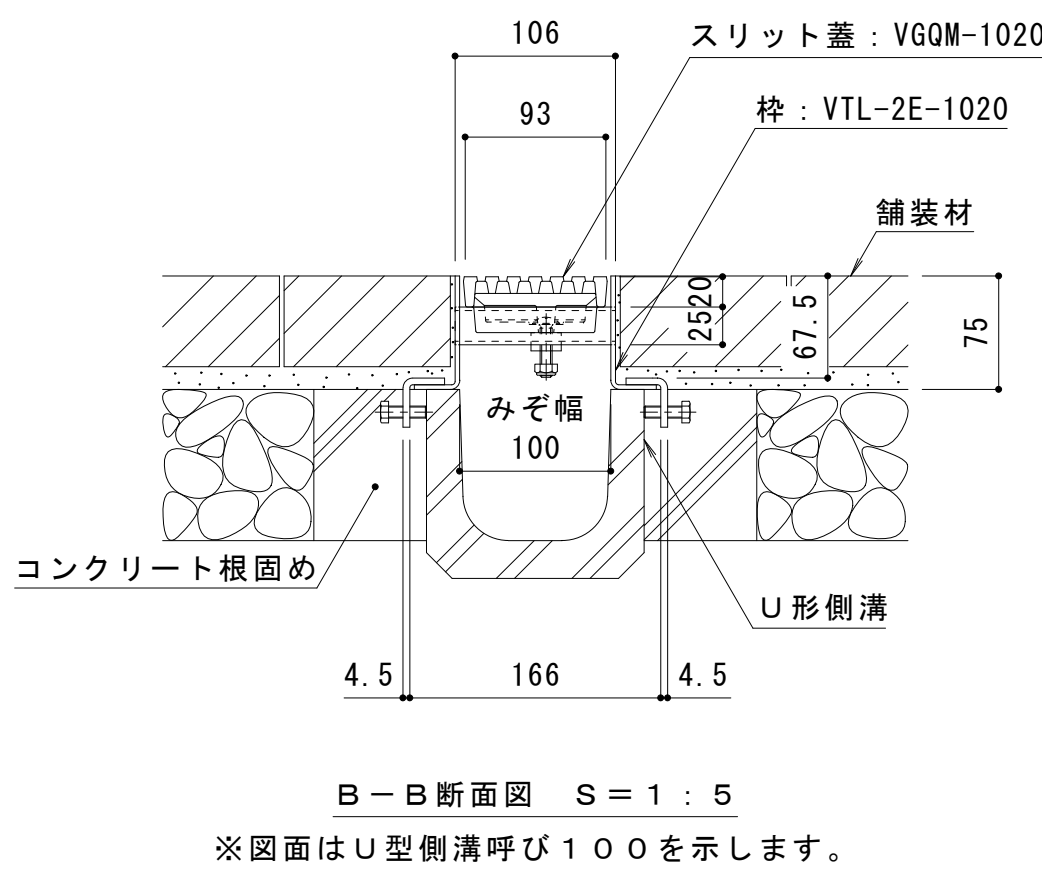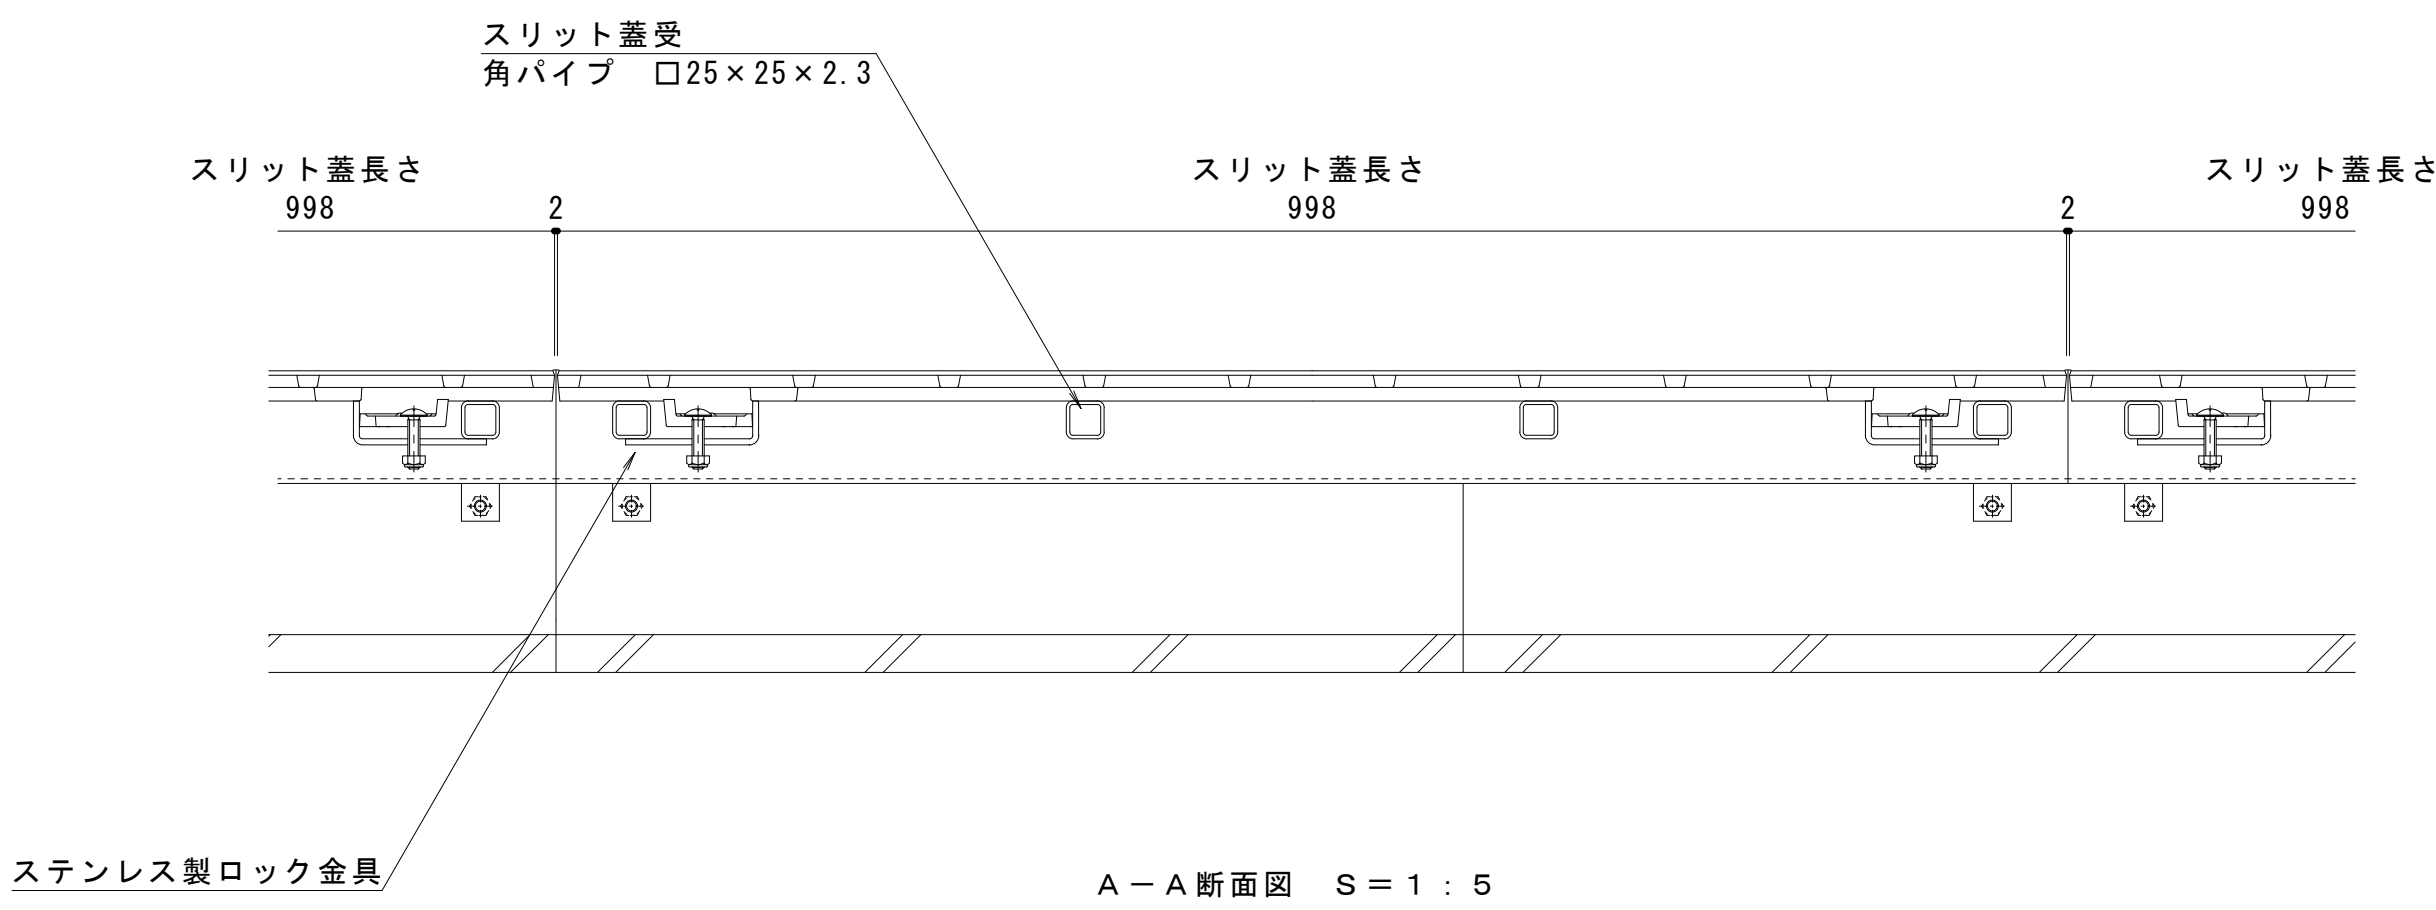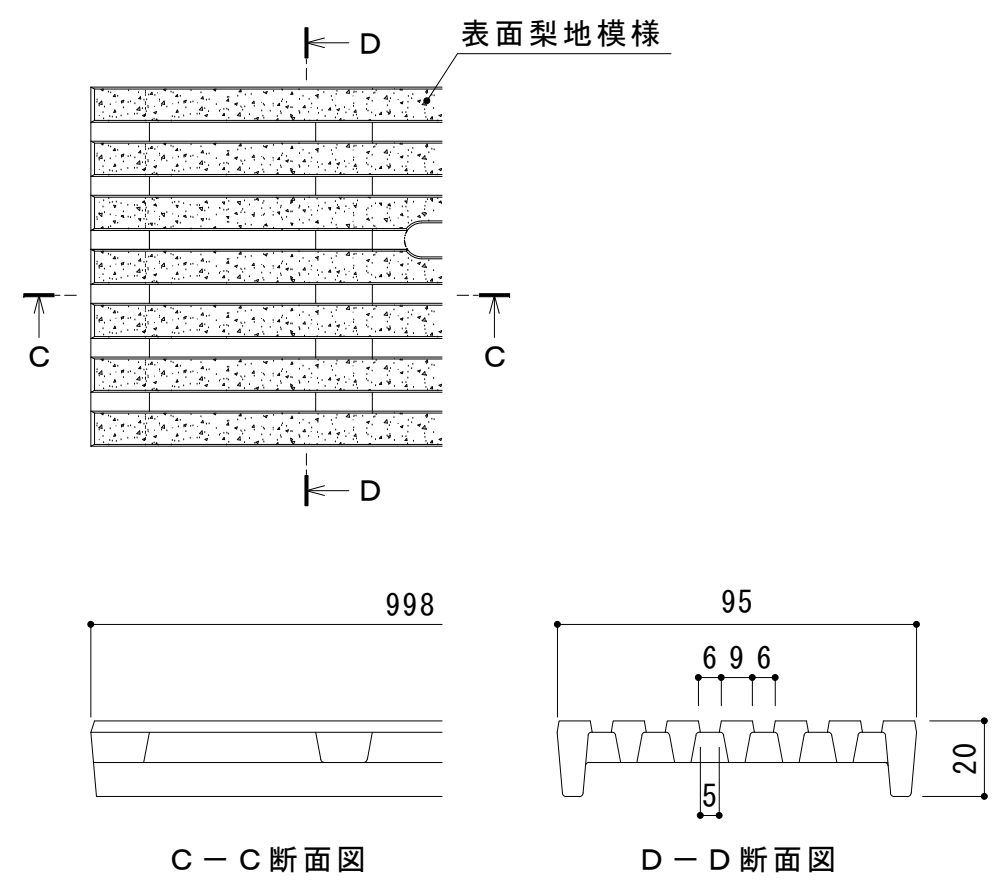

訂正	年・月・日	内 容	製 図 検 図	年・月・日	内 容	製 図 検 図 備 考	工事名称	製 図	検 図	作成年月日	カネソウ株式会社	
	・			・		本図面記載の縮尺は、A1用紙へ出力した場合の縮尺です。	図面名称 パーチカルスリット U字溝用スリットみぞ蓋 敷地内用 スライドスクリューロック式	田畑 純	樋口 佳平	縮尺	図 示	1 R S 2 0 0 2
	・			・			細目タイプ 滑り止め模様付 ダクタイル鋳鉄製スリット/スチール製枠 VGQM-1020+VTL-2E-1020					
	・			・								