
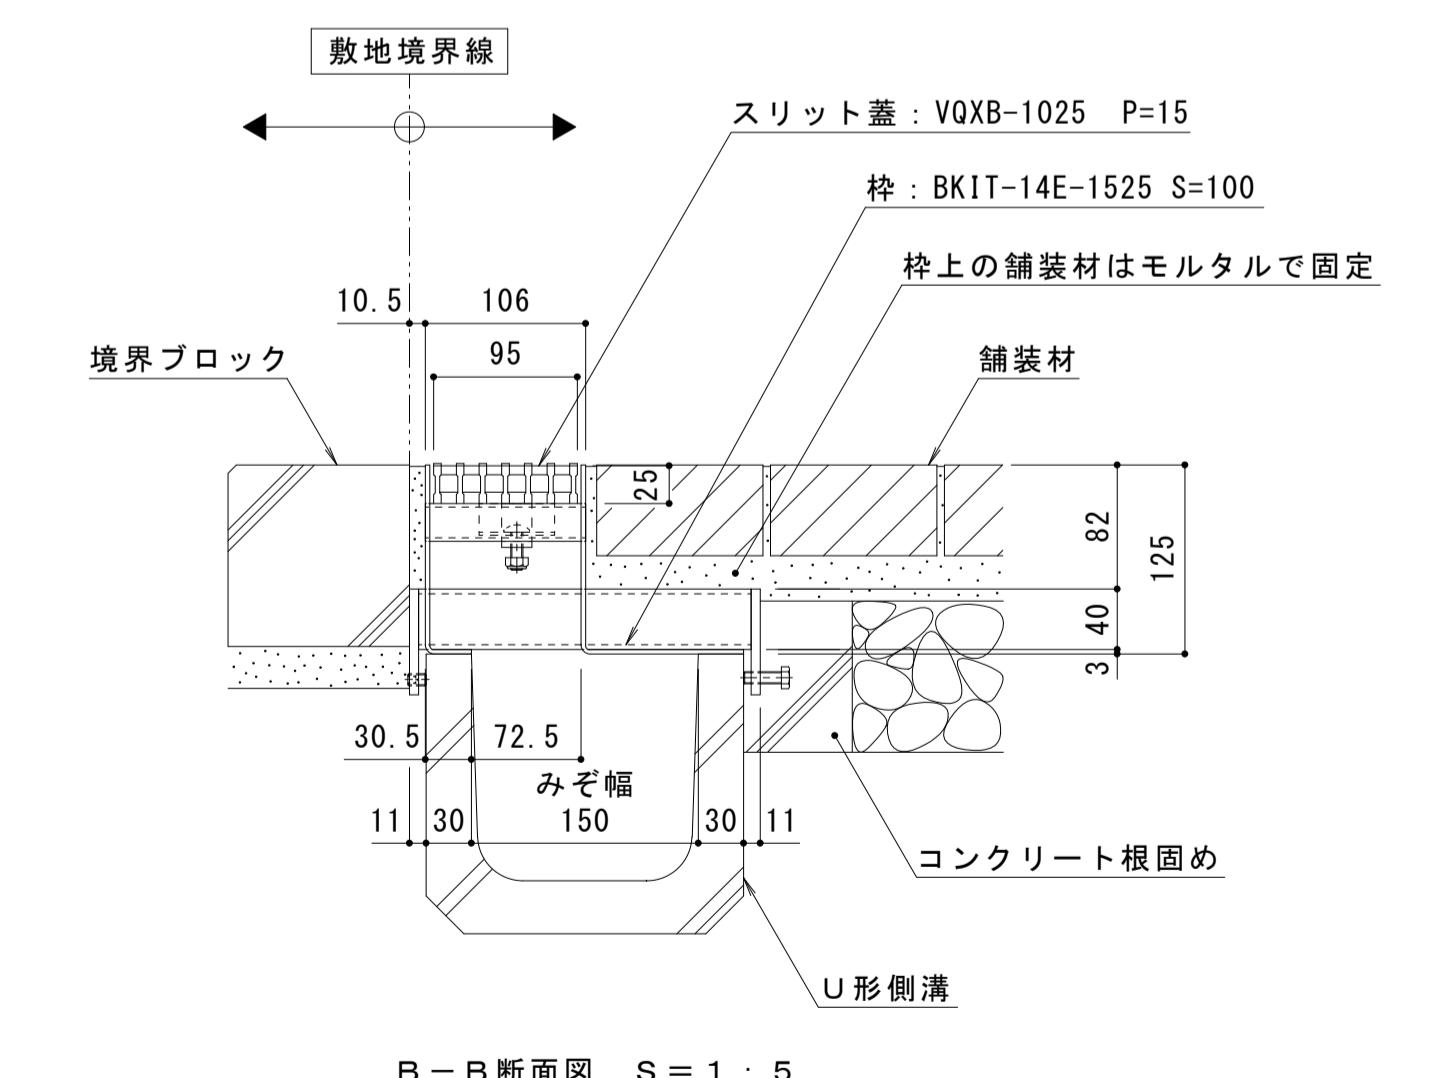
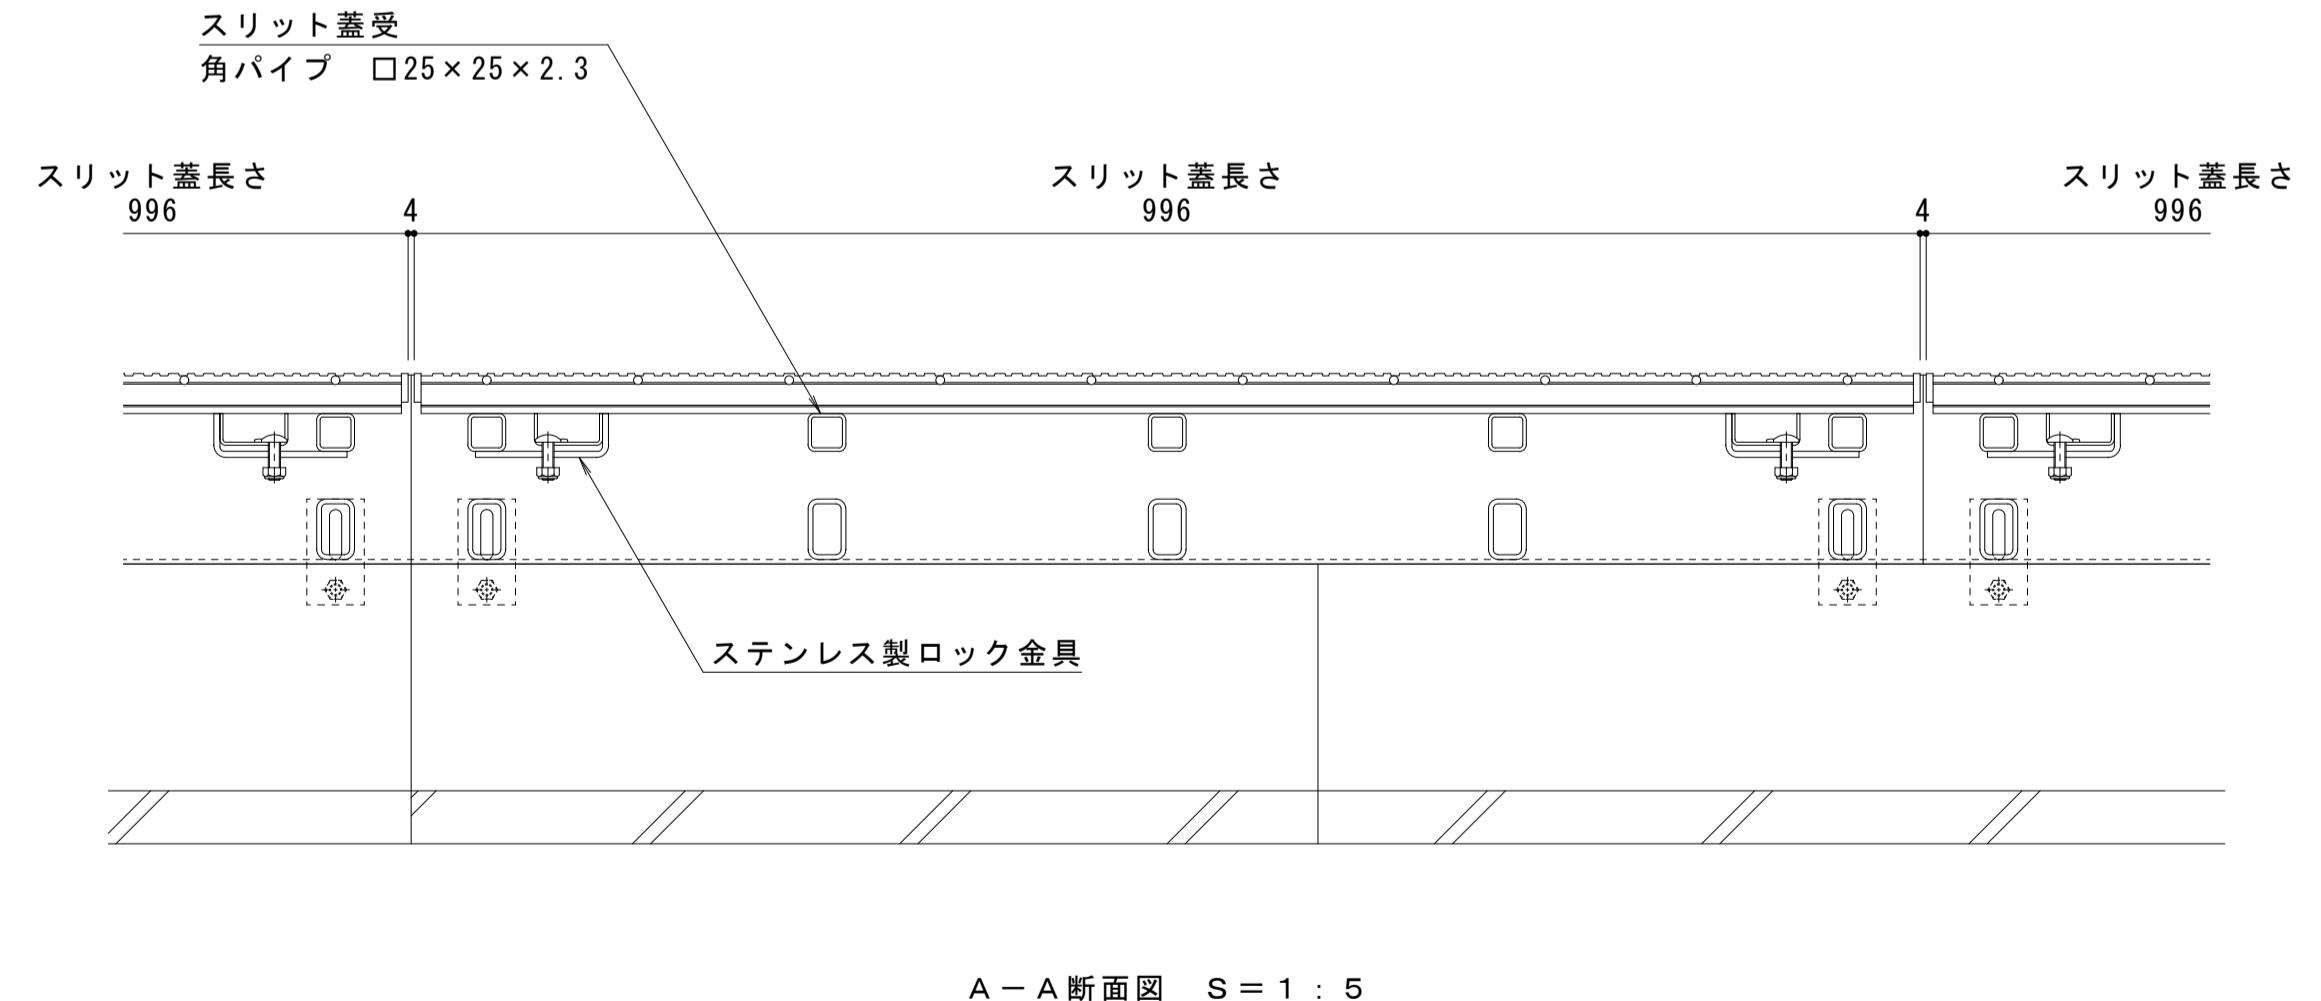
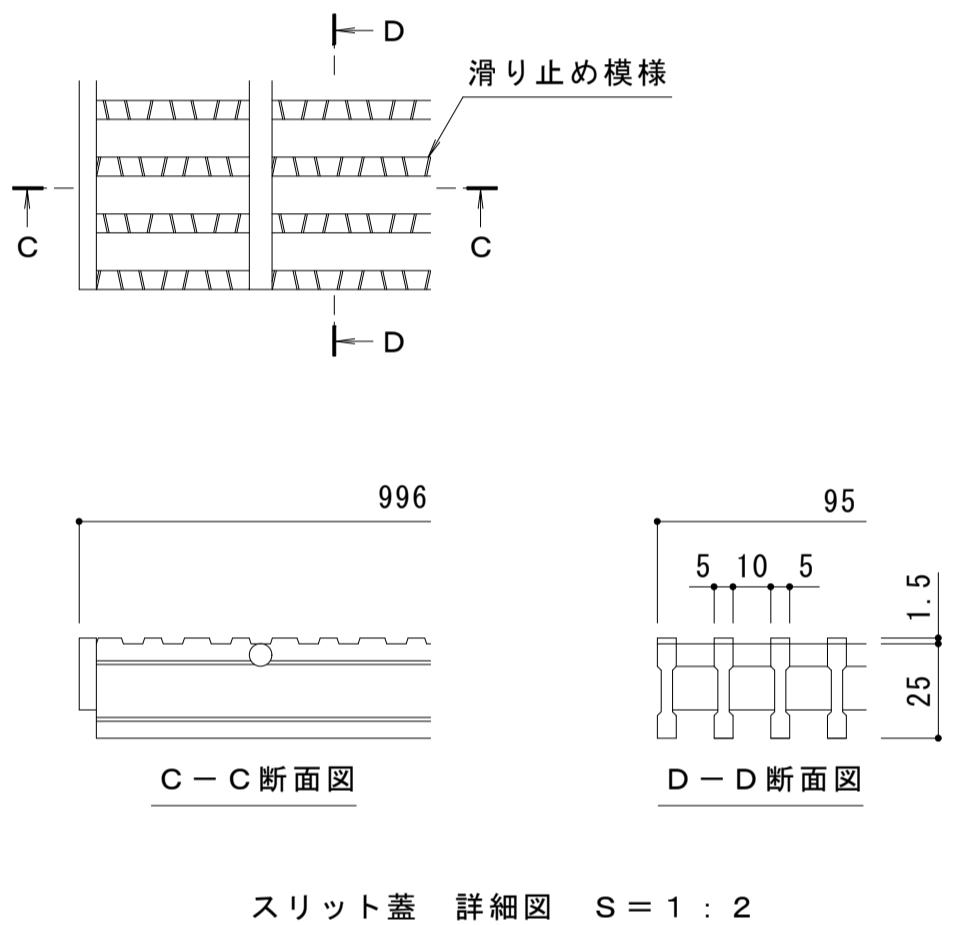


名称	U字溝用スリットみぞ蓋 敷地境界用
適用側溝	みぞ幅 150mm
スリット蓋	スチール製 溶融亜鉛めっき 滑り止め模様付 すきま 10mm 跳ね上がり・騒音防止用ロック金具付 寸法 幅95×長さ996×高さ25
枠	スチール製 溶融亜鉛めっき スリット幅 100mm 舗装材厚 70mm以下 寸法 幅210.5×長さ1000×高さ125
品番	カネソウ ボーダースリット スリット蓋 : VQXB-1025 P=15 枠 : BKIT-14E-1525 S=100

強度性能	
強度	T-14 : 総重量14トンまでの車両の乗り入れが可能
主な使用場所	建物内、建物敷地内、公園敷地内、車両が乗り入れる可能性のある場所
車両進行方向	横断方向、縦断方向
衝撃係数	0
後輪1輪にかかる荷重	54.9kN
タイヤ接地面積(載荷板)	200×500mm

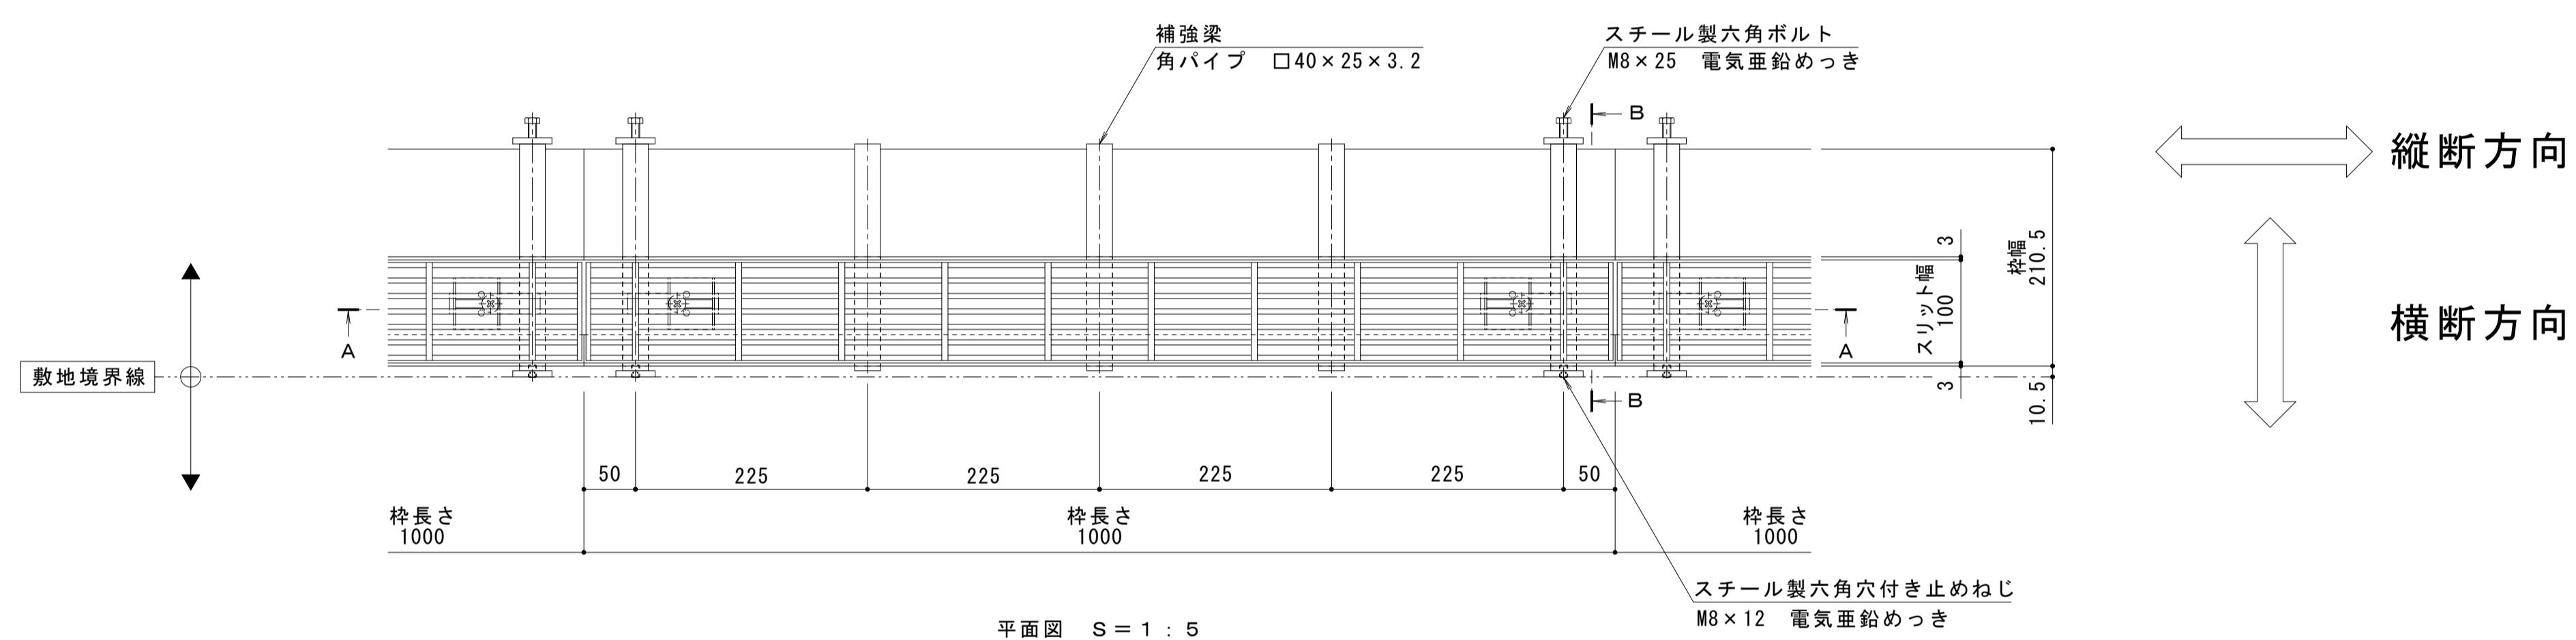

年・月・日	内 容	製図	校図	年・月・日	内 容	製図	校図
・・・				・・・			
正				・・・			

本図面記載の縮尺は、A1用紙へ出力した場合の
縮尺です。

工事名称	伊藤隆朗	田畠純	作成年月日	カネソウ株式会社
図面名称	U字溝用スリットみぞ蓋 敷地境界用	スチール製スリット蓋 VQXB-1025 P=15	縮尺	図示
	ボーダースリット 納まり図	スチール製枠 BKIT-14E-1525 S=100	図番	1 R S 2 0 3 6 8