

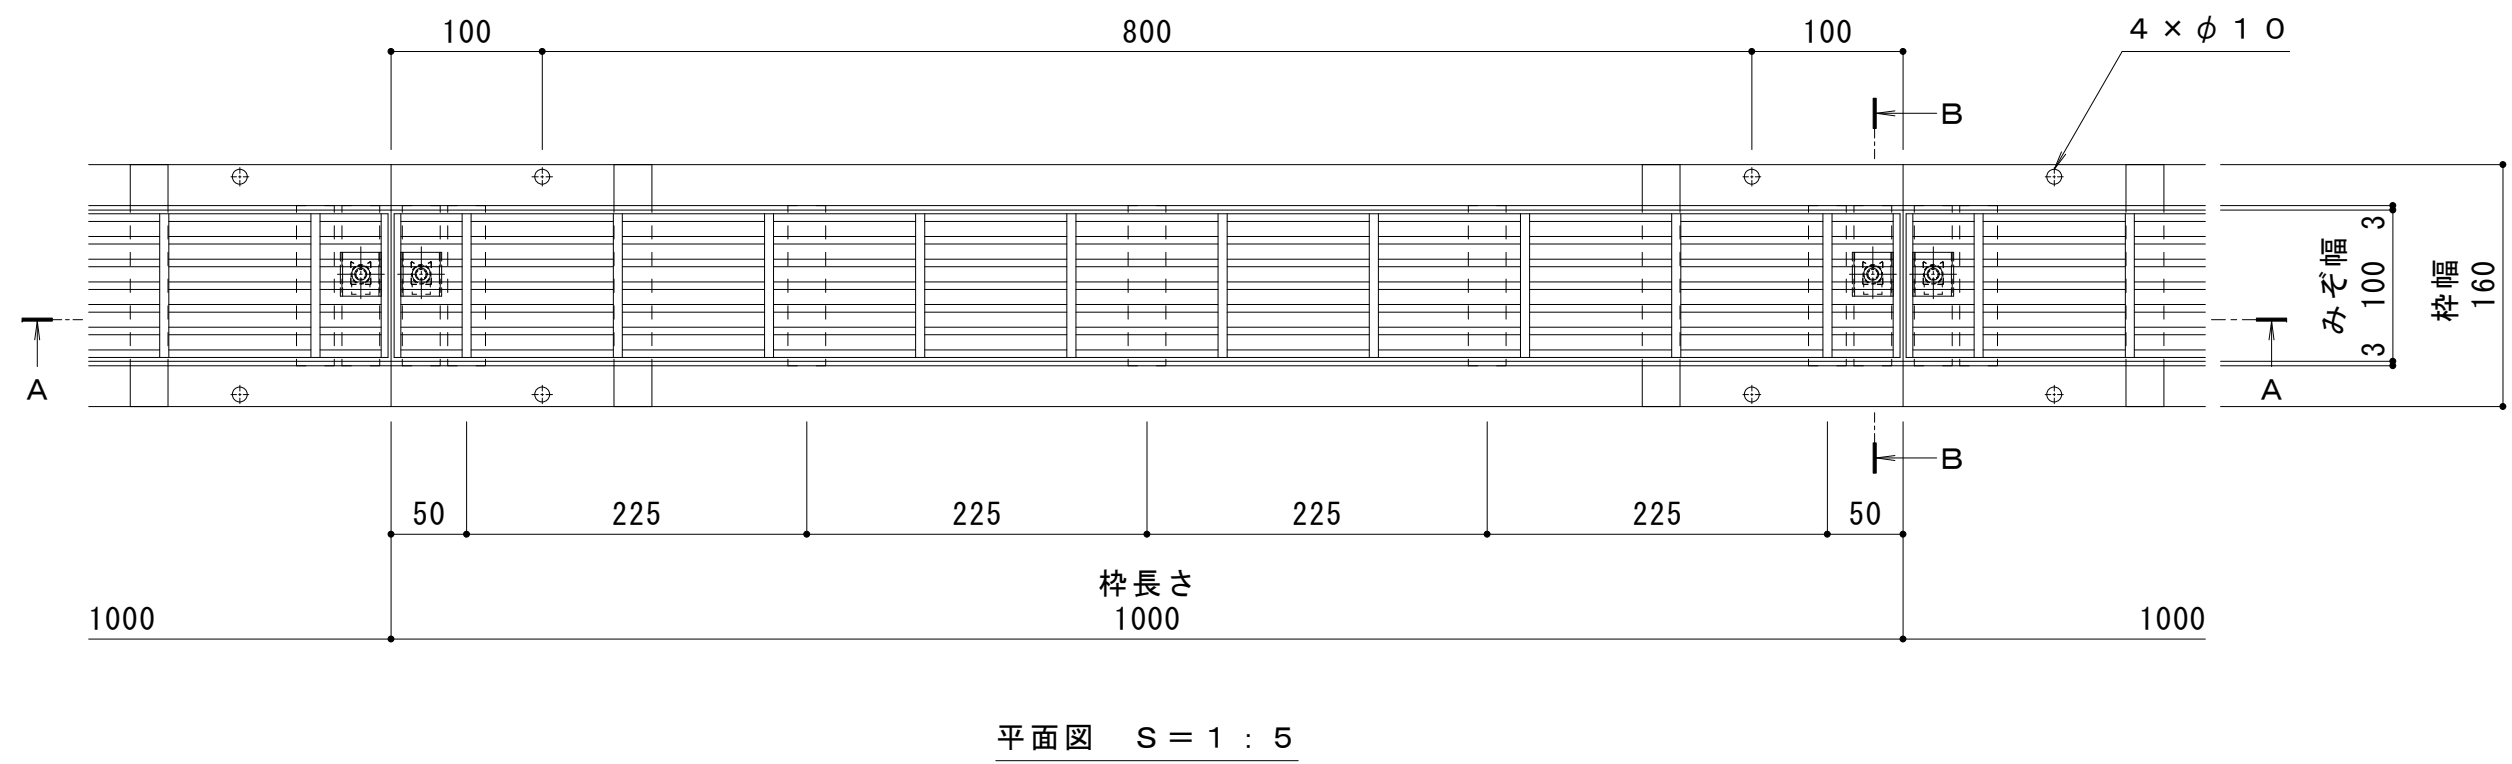
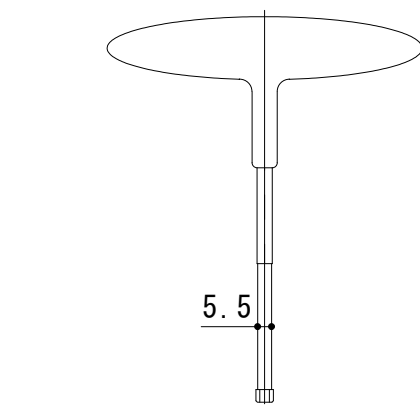
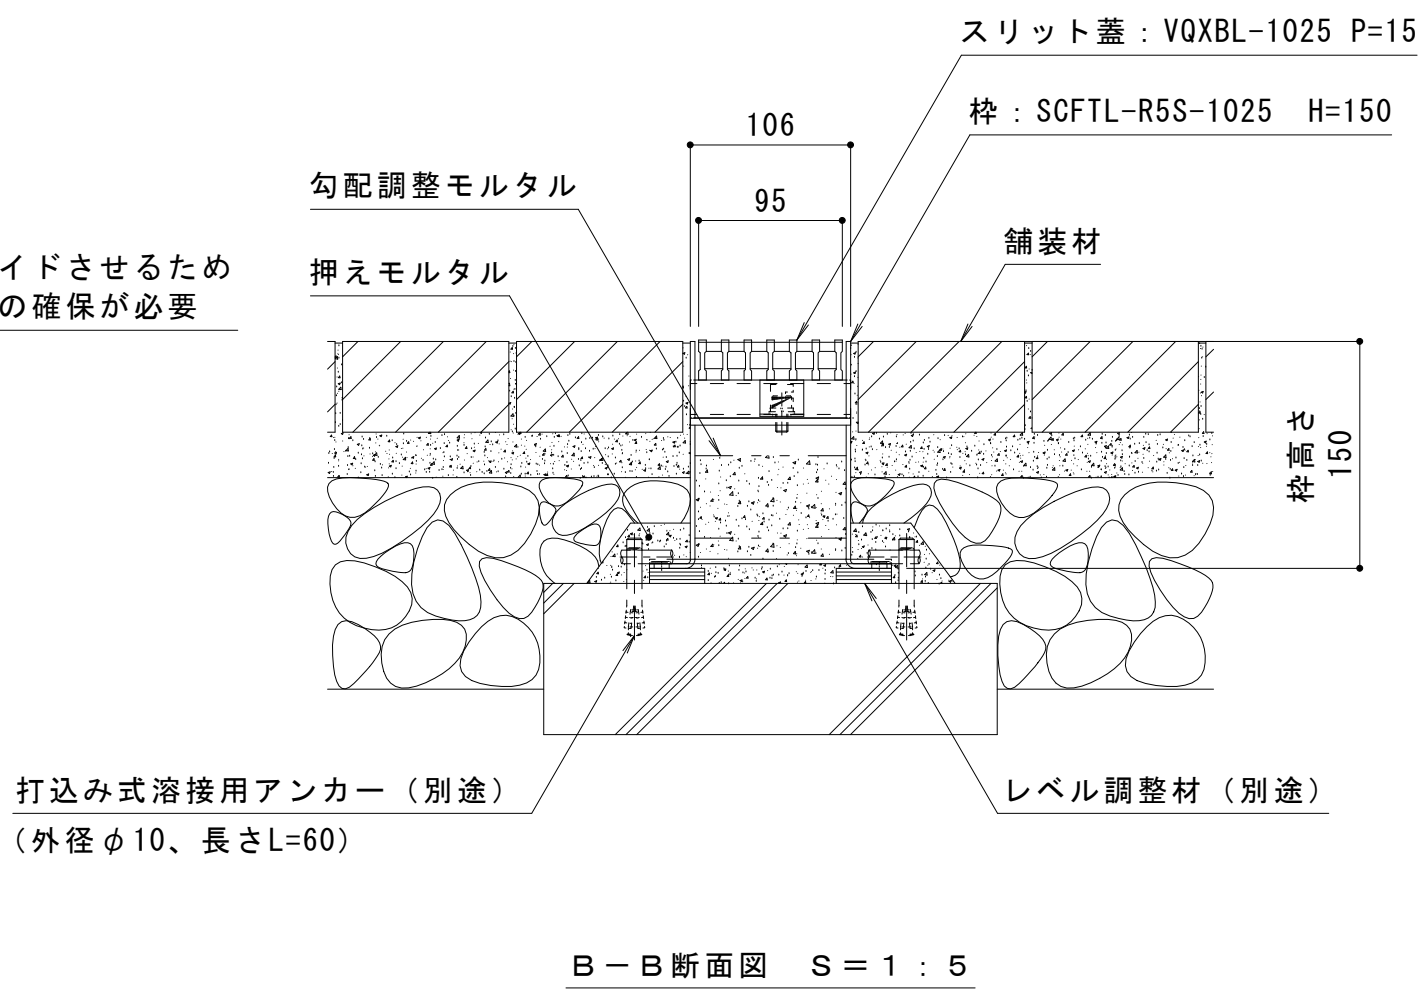


名称	鋼製溝付スリットみぞ蓋 自由勾配タイプ 中間用
側溝寸法	みぞ幅：100mm みぞ深さ：枠天端より75～130mm
スリット蓋	スチール製 溶融亜鉛めっき 滑り止め模様付 すきま 10mm 跳ね上がり・騒音防止用固定用ボルト付 寸法 幅95×長さ996×高さ25
枠	スチール製 溶融亜鉛めっき 寸法 幅160×長さ1000×高さ150
品番	カネソウ ボルト固定式スマートスリット スリット蓋：VQXBL-1025 P=15 枠：SCFTL-R5S-1025 H=150

強度性能	
強度	輪荷重5トン：総重量25トン、軸重10トン、輪荷重5トン までの車両の通行が可能 車両制限令 第三条 第1項
主な使用場所	建物内、建物敷地内、公園敷地内、 車両が繰り返し通行する場所
車両進行方向	横断方向、縦断方向
衝撃係数	0.4（横断）、0（縦断）
後輪1輪にかかる荷重	50kN
タイヤ接地面積（載荷板）	200×500mm

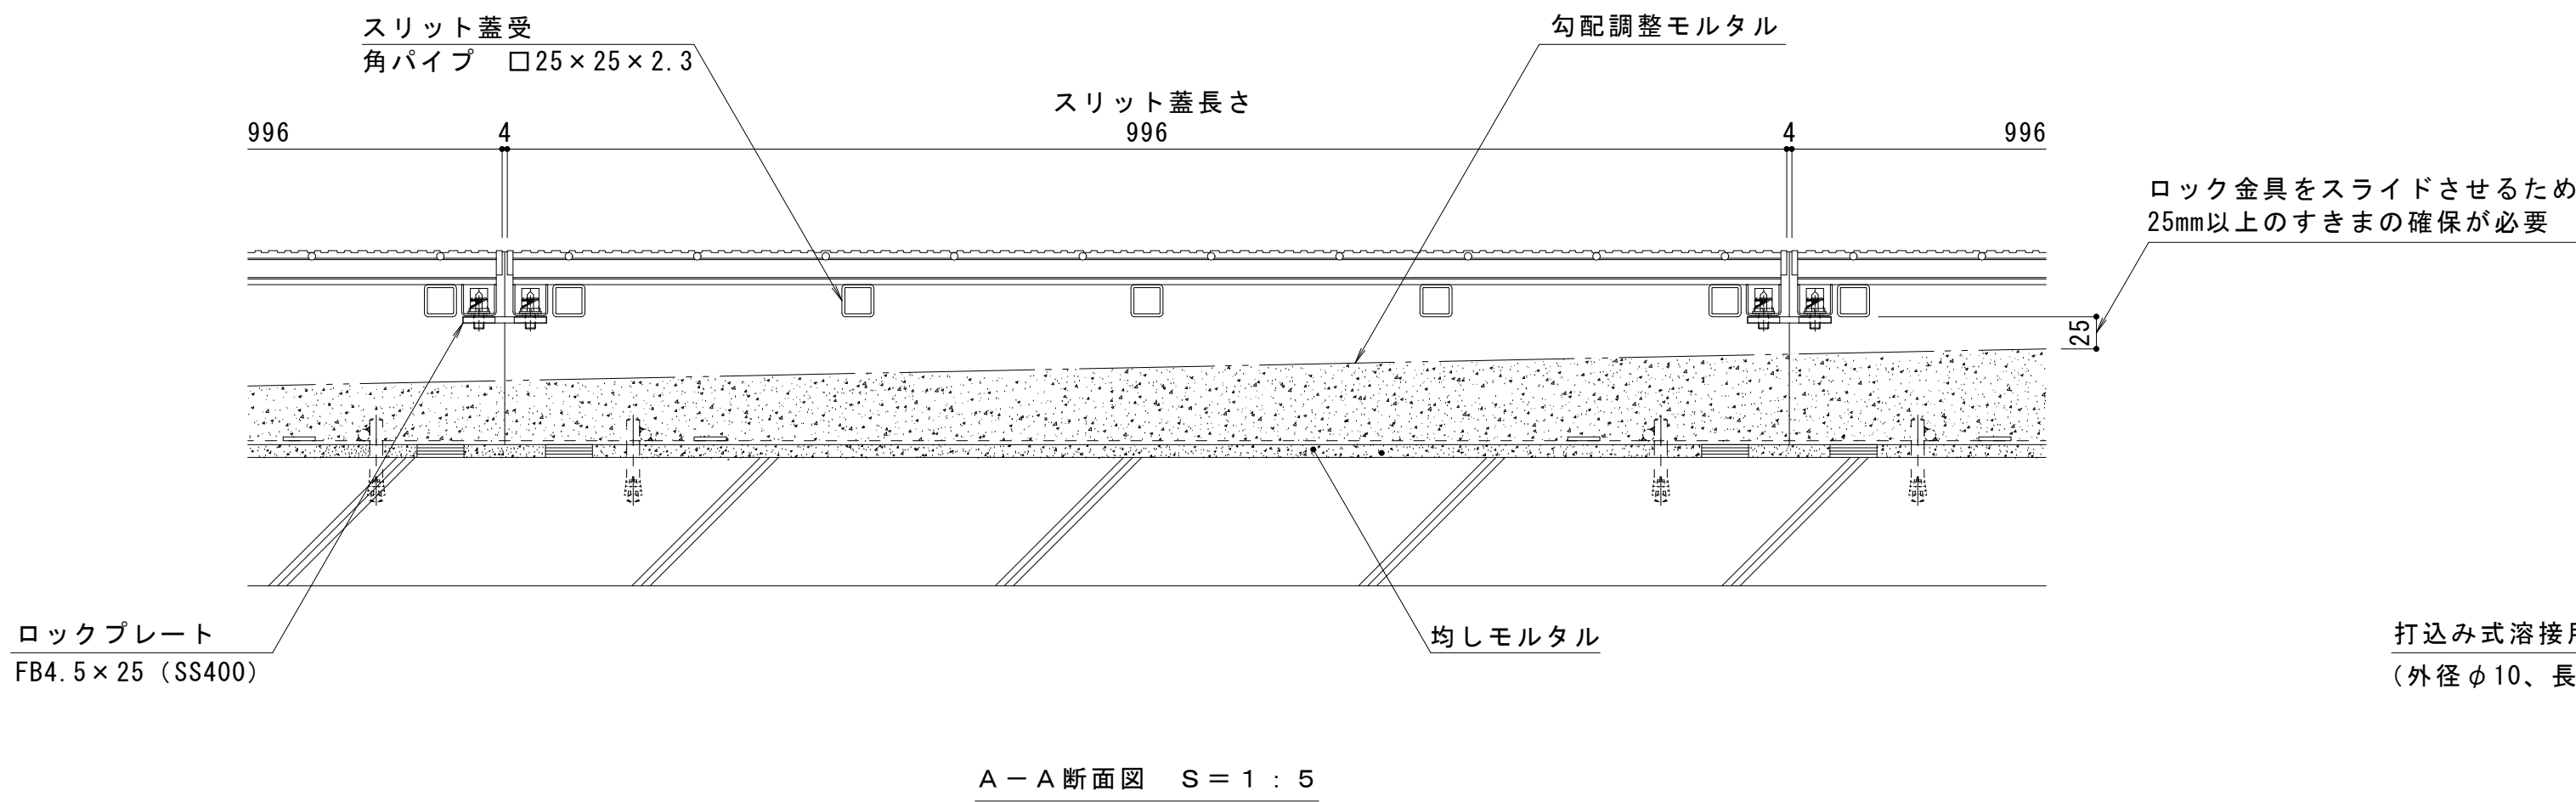

縦断方向
横断方向

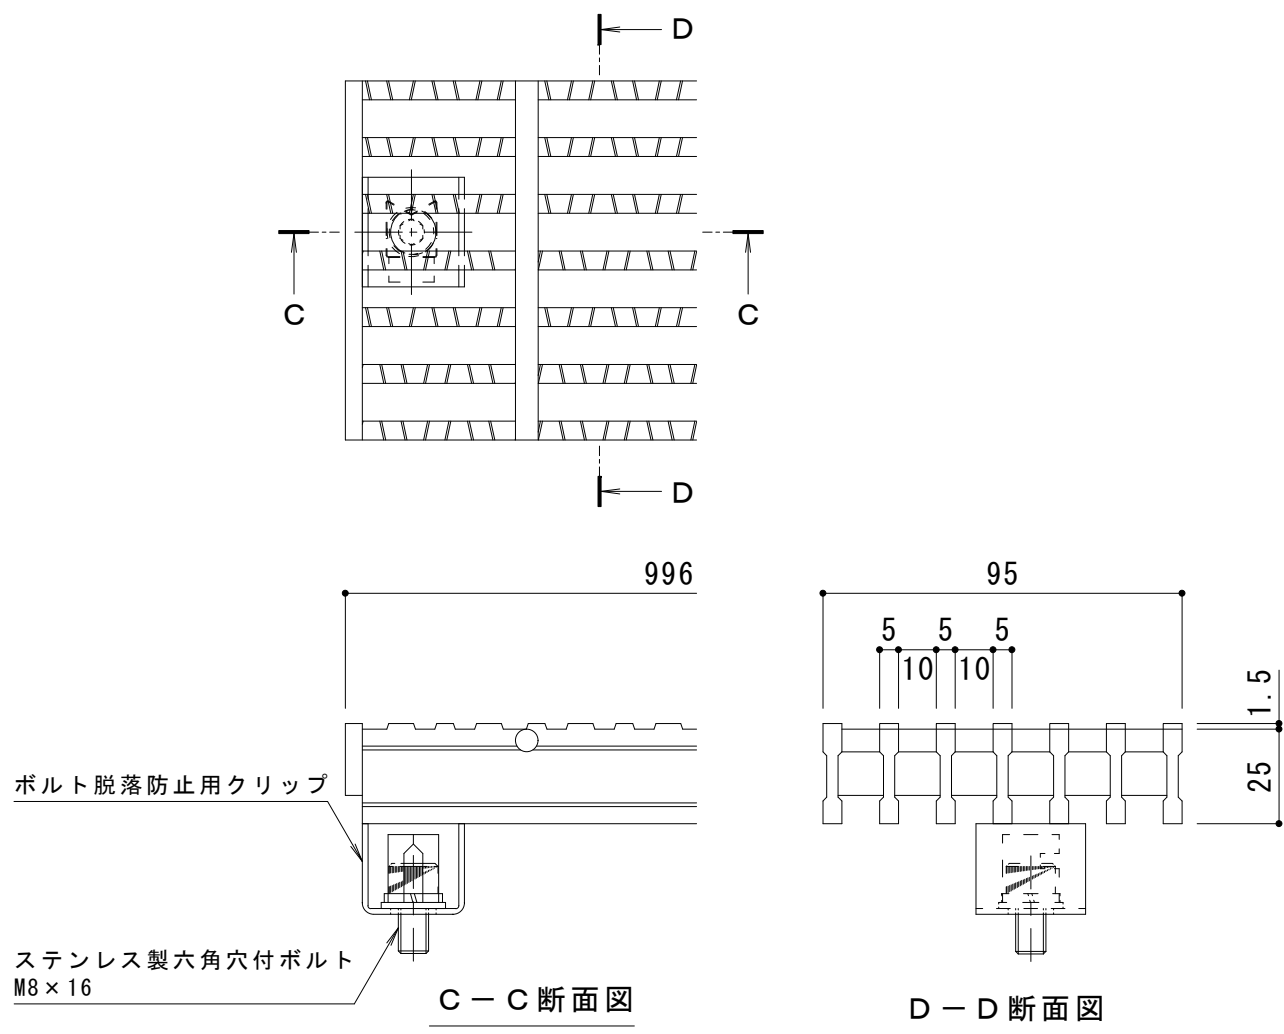

※スリット蓋の締緩作業には
専用スパナ（別売）が必要です。

訂正	年・月・日	内 容	製 図 検 図	年・月・日	内 容	製 図 検 図 備 考	工事名称	製 図 検 図	作成年月日	カネソウ株式会社	
	・			・		本図面記載の縮尺は、A1用紙へ出力した場合の縮尺です。	図面名称	中西 絢音	樋口 佳平		
	・			・			鋼製溝付スリットみぞ蓋 自由勾配タイプ 中間用	スチール製スリット蓋	縮尺	図 示	1 R S 1 9 8 7 4
	・			・			ボルト固定式スマートスリット	VQXBL-1025 P=15 スチール製枠 SCFTL-R5S-1025 H=150	図 示		