

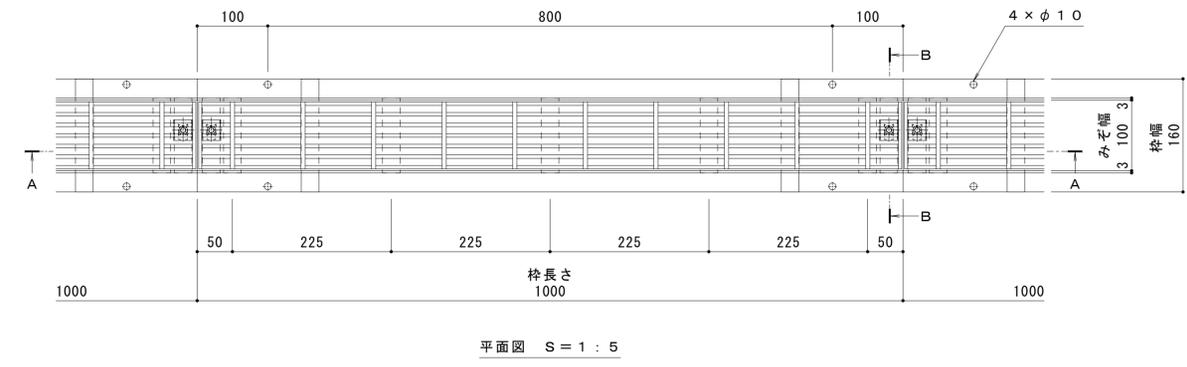
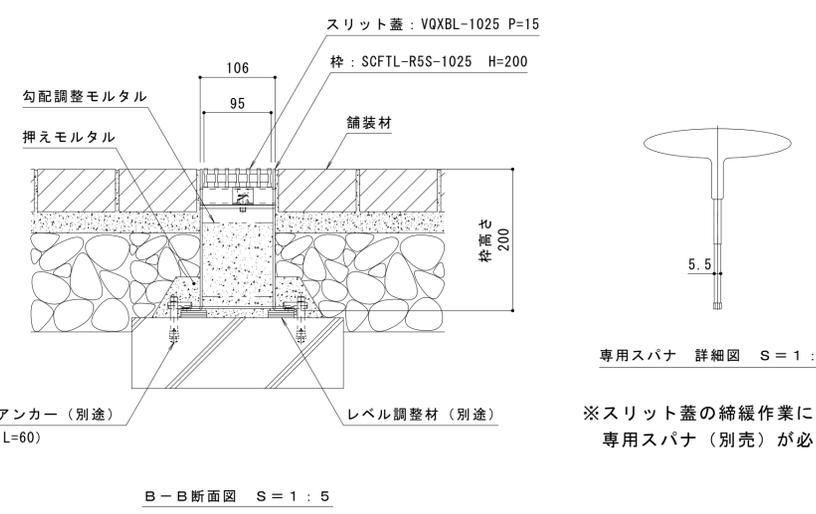


名称	鋼製溝付スリットみぞ蓋 自由勾配タイプ 中間用
側溝寸法	みぞ幅：100mm みぞ深さ：枠天端より75~180mm
スリット蓋	スチール製 溶融亜鉛めっき 滑り止め模様付 すきま 10mm 跳ね上がり・騒音防止用固定用ボルト付 寸法 幅95×長さ996×高さ25
枠	スチール製 溶融亜鉛めっき 寸法 幅160×長さ1000×高さ200
品番	カネソウ ボルト固定式スマートスリット スリット蓋：VQXBL-1025 P=15 枠：SCFTL-R5S-1025 H=200

強度性能	
強度	輪荷重5トン：総重量25トン、軸重10トン、輪荷重5トン までの車両の通行が可能 車両制限令 第三条 第1項
主な使用場所	建物内、建物敷地内、公園敷地内、 車両が繰り返し通行する場所
車両進行方向	横断方向、縦断方向
衝撃係数	0.4（横断）、0（縦断）
後輪1輪にかかる荷重	50kN
タイヤ接地面積（載荷板）	200×500mm

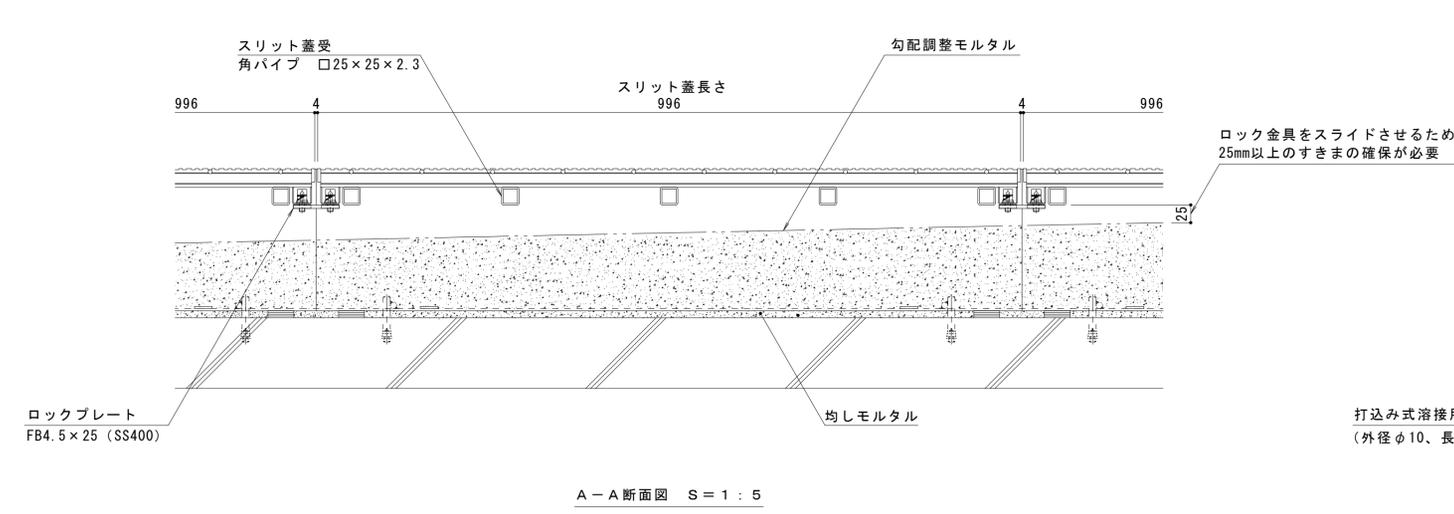

縦断方向
横断方向

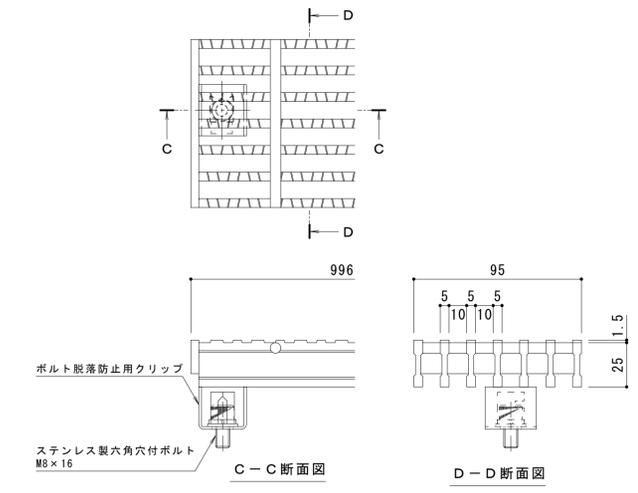

訂正	年・月・日	内容	製図	検図	年・月・日	内容	製図	検図	備考	工事名称	作成年月日	製図	検図	縮尺	図示	図番	カネソウ株式会社 1RS19875
									本図面記載の縮尺は、A1用紙へ出力した場合の縮尺です。	鋼製溝付スリットみぞ蓋 自由勾配タイプ 中間用 ボルト固定式スマートスリット		中西 絢音	樋口 佳平	縮尺 図示			