
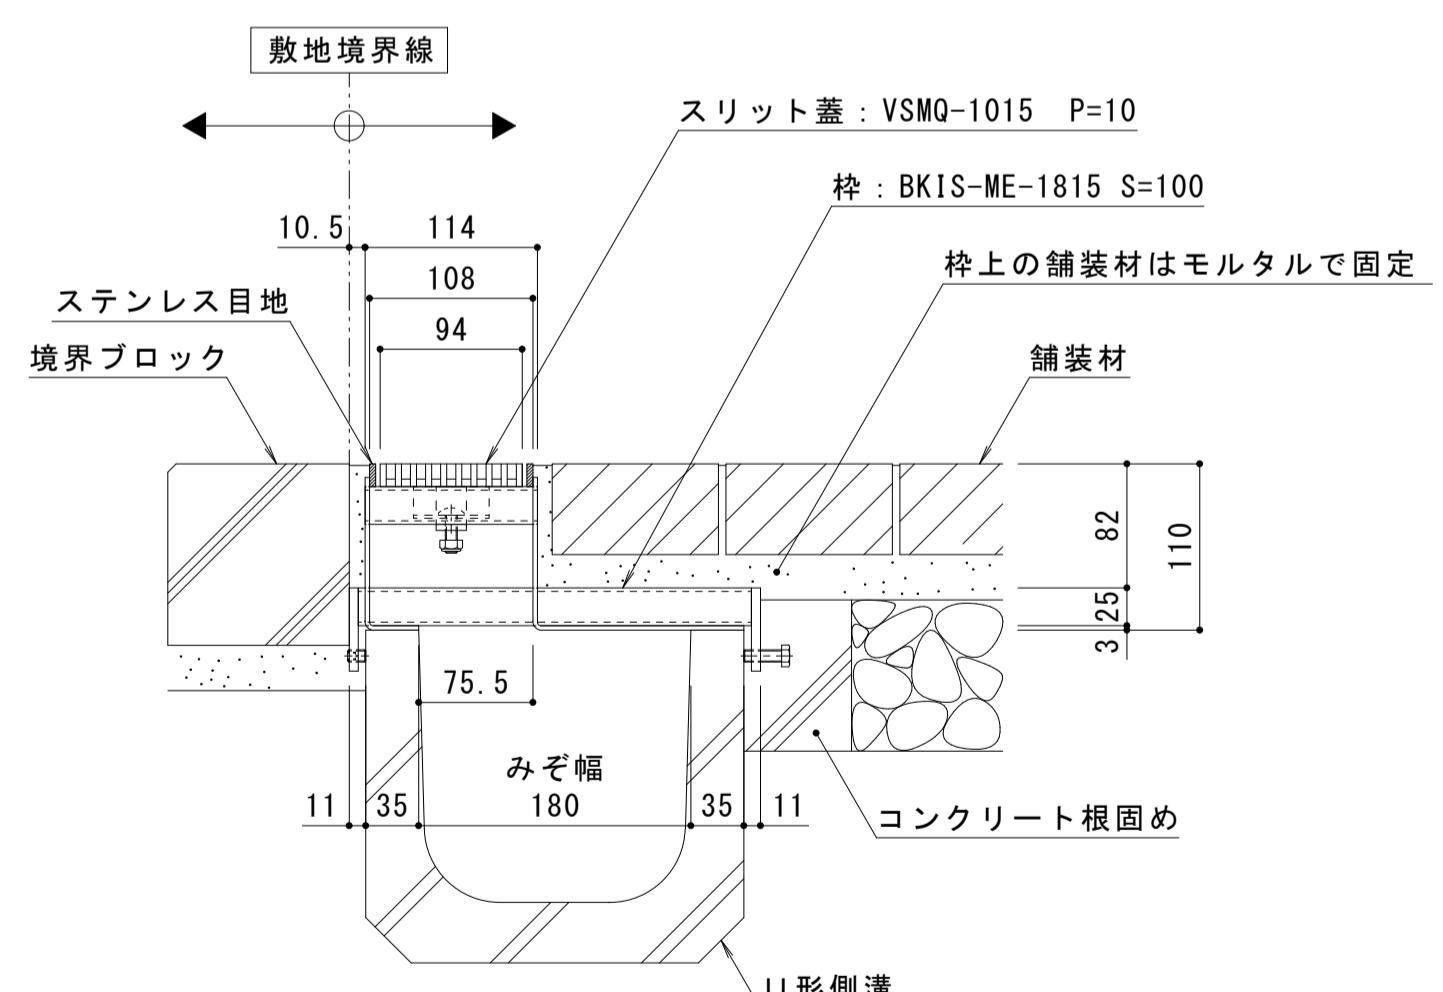
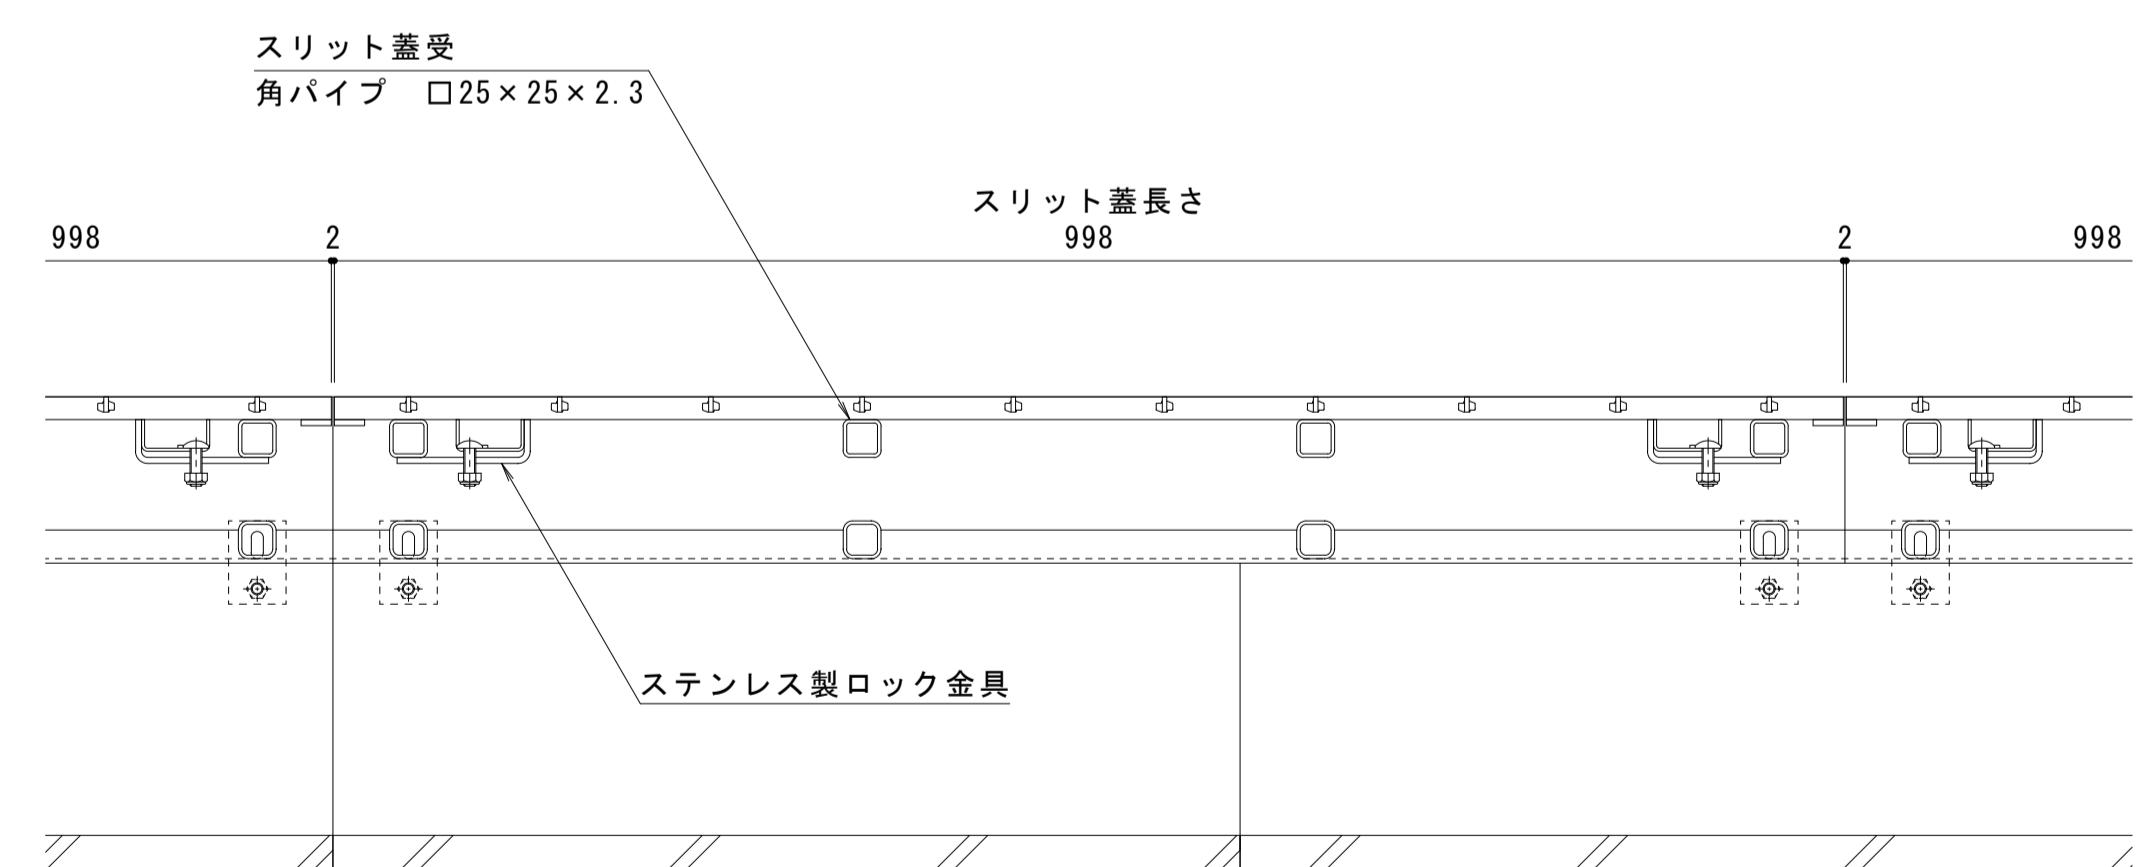
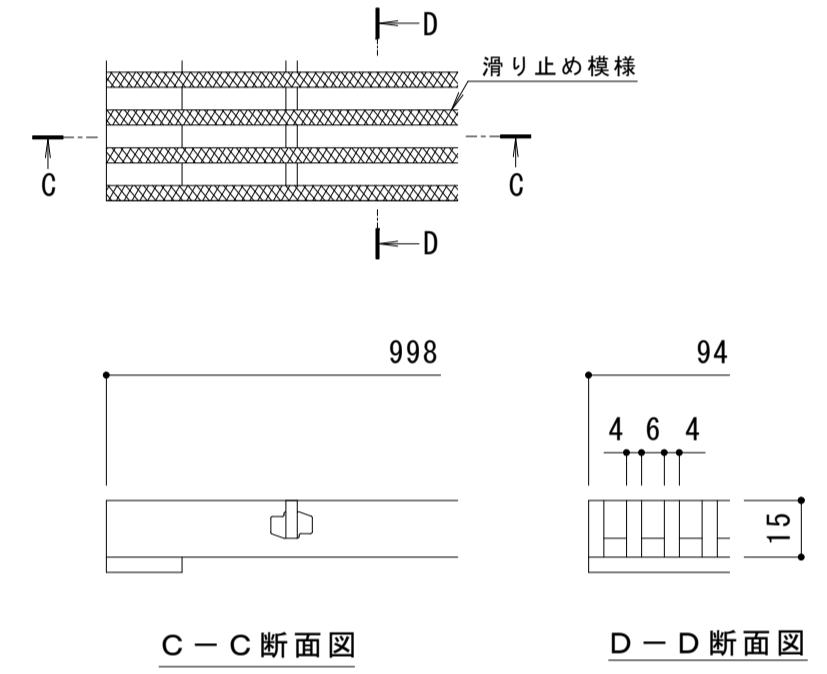


名称	U字溝用スリットみぞ蓋 敷地境界用
適用側溝	みぞ幅180mm
スリット蓋	ステンレス製 SUS304 滑り止め模様付 すきま 6mm 跳ね上がり・騒音防止用ロック金具付 寸法 幅94×長さ998×高さ15
枠	スチール製 溶融亜鉛めっき ステンレス目地付 スリット幅 100mm 舗装材厚70mm以下 寸法 幅250.5×長さ1000×高さ110
品番	カネソウ ボーダースリット スリット蓋 : VSMQ-1015 P=10 枠 : BKIS-ME-1815 S=100

強度性能	
強度	歩行用 : $5.0\text{kN}/\text{m}^2$ (等分布荷重) 道路橋示方書 歩道等の群集荷重
主な使用場所	歩道、建物内、犬走り
衝撃係数	0

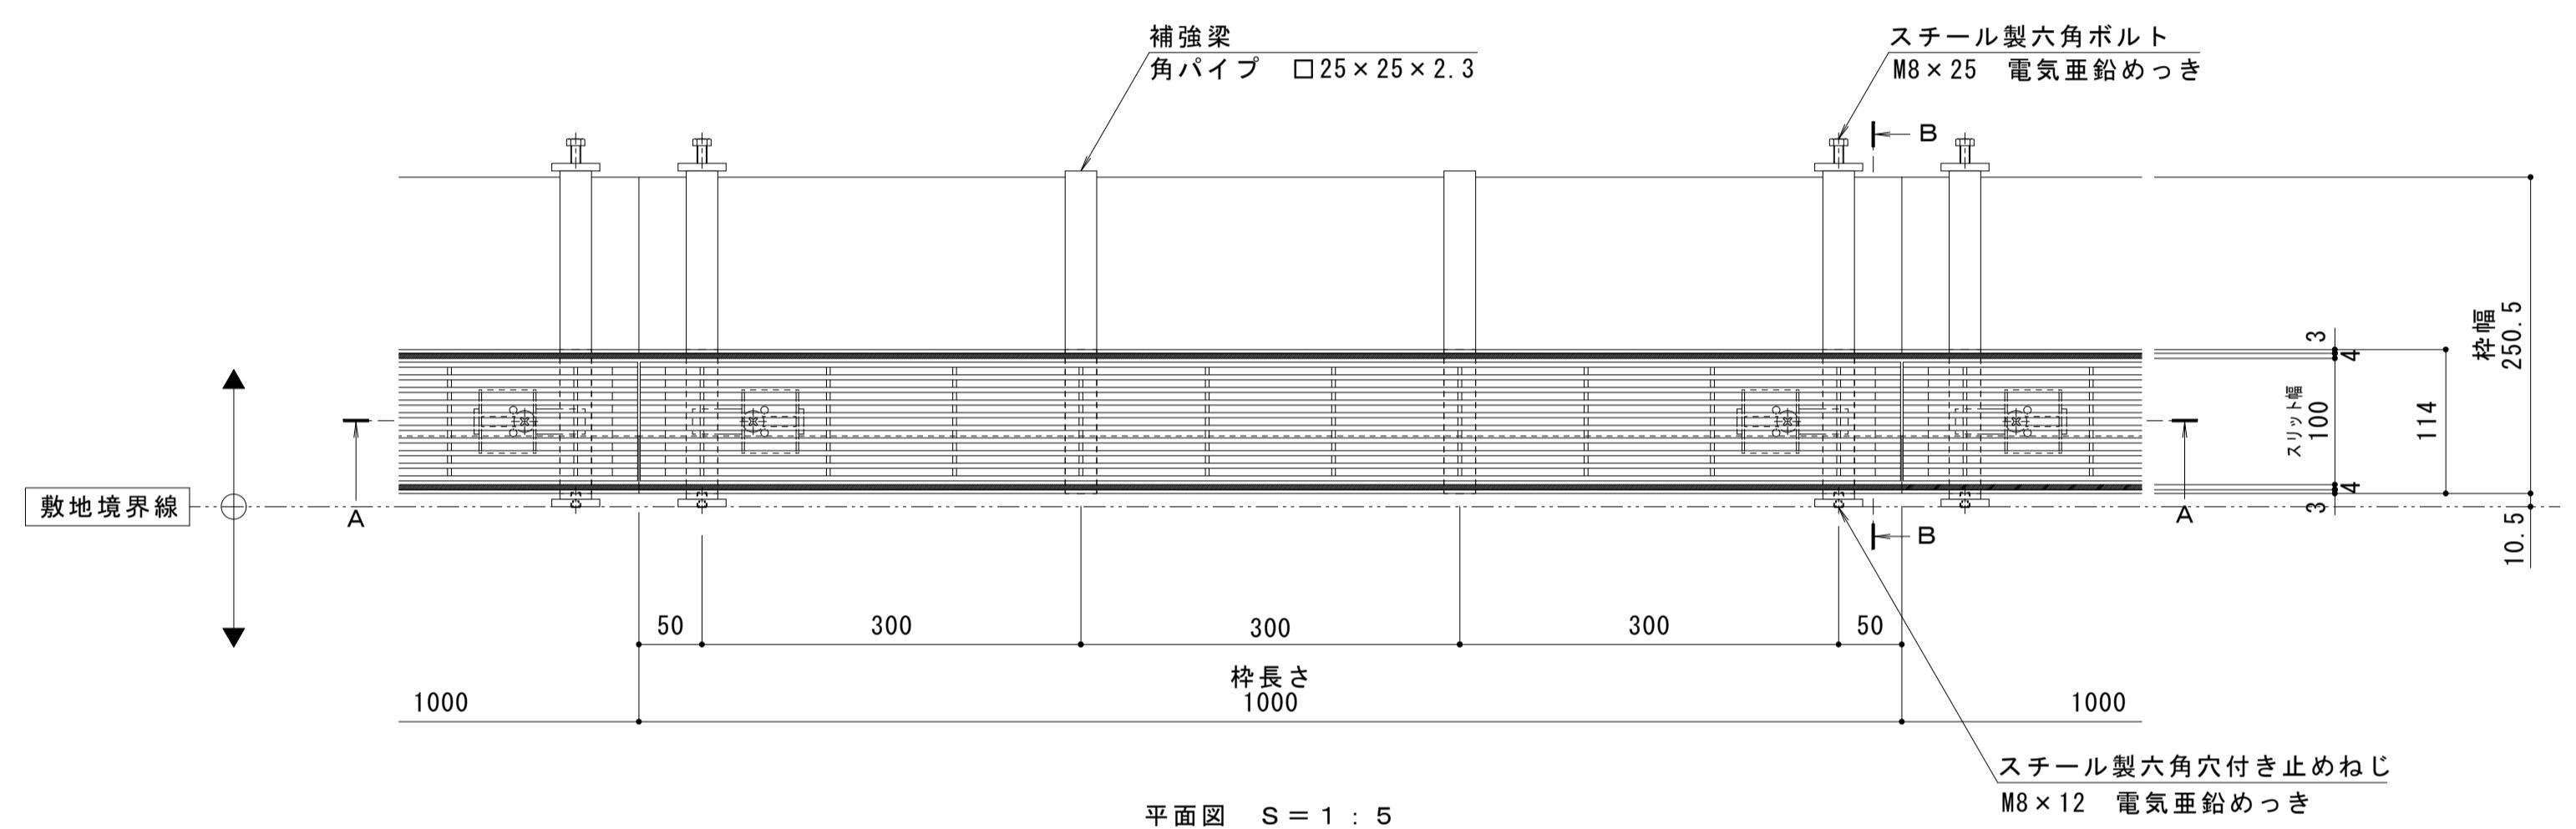

A-A断面図 S=1:5

B-B 断面図 S=1:5

訂 正	年 · 月 · 日	内 容
	· ·	
	· ·	
	· ·	

内 容	製 図	検 図	備 考

工事名称				製図	検図	作成年月日	カネソウ株式会社	
図面名称	U字溝用スリットみぞ蓋 敷地境界用 ボーダースリット 納まり図	ステンレス製スリット蓋 ステンレス目地付スチール製枠	VSMQ-1015 P=10 BKIS-ME-1815 S=100	田畠 純	樋口佳平	縮尺 図示	図番	1RS20285

カネソウ株式会社

1 R S 2 0 2 8 5