

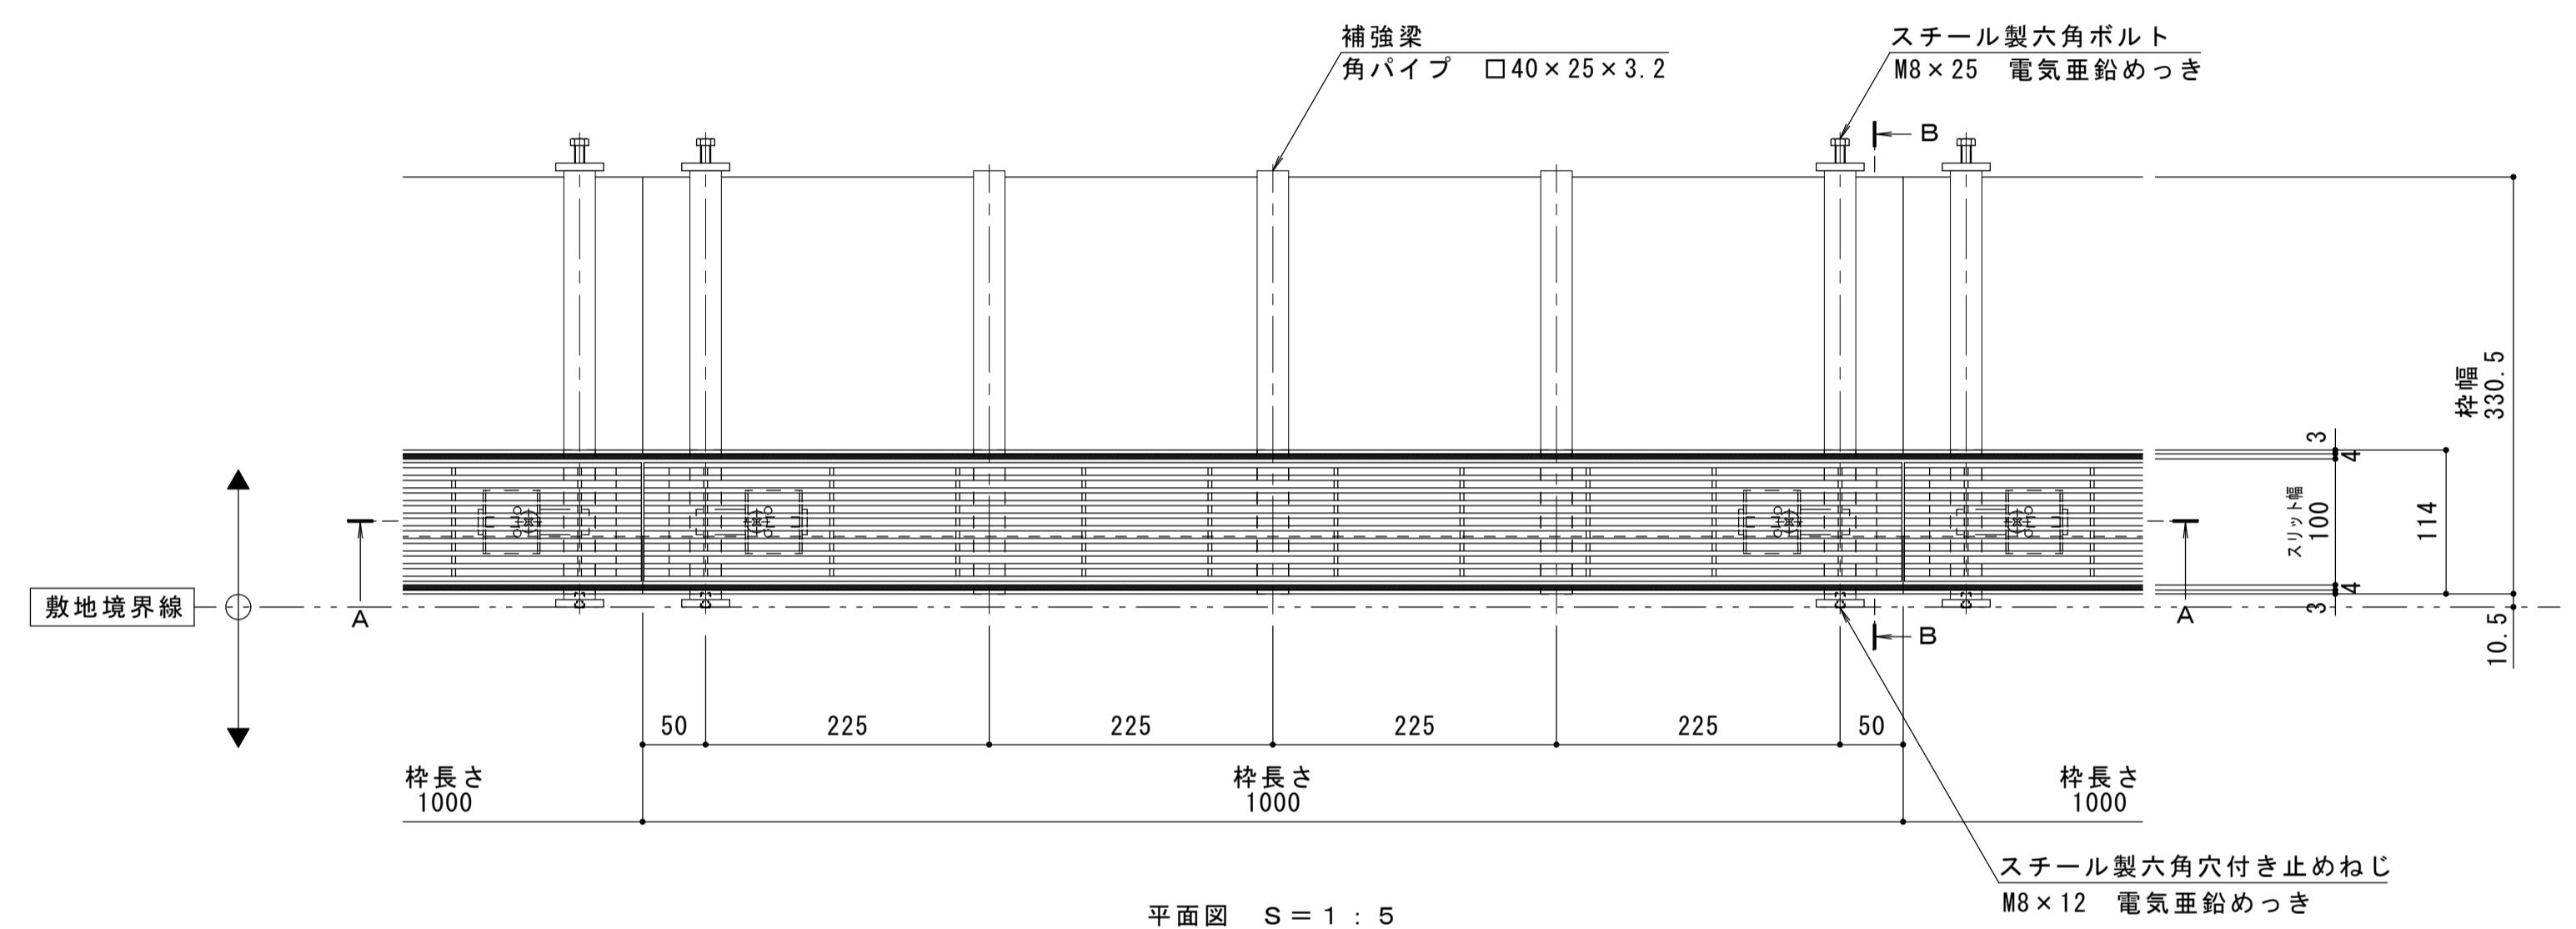


名称		U字溝用スリットみぞ蓋 敷地境界用
適用側溝	みぞ幅240mm	
スリット蓋	ステンレス製 SUS304	
	滑り止め模様付	
	すきま 6mm	
	跳ね上がり・騒音防止用ロック金具付	
	寸法 幅94×長さ998×高さ20	
枠	スチール製 溶融亜鉛めっき	
	ステンレス目地付	
	スリット幅 100mm	
	舗装材厚70mm以下	
	寸法 幅330.5×長さ1000×高さ125	
品番	カネソウ ポーダースリット スリット蓋 : VSMQ-1020 P=10 枠 : BKIS-14E-2420 S=100	


強度性能	
強度	T-14 : 総重量14トンまでの車両の乗り入れが可能
主な使用場所	建物内、建物敷地内、公園敷地内、車両が乗り入れる可能性のある場所
車両進行方向	横断方向、縦断方向
衝撃係数	0
後輪1輪にかかる荷重	54.9kN
タイヤ接地面積(載荷板)	200×500mm

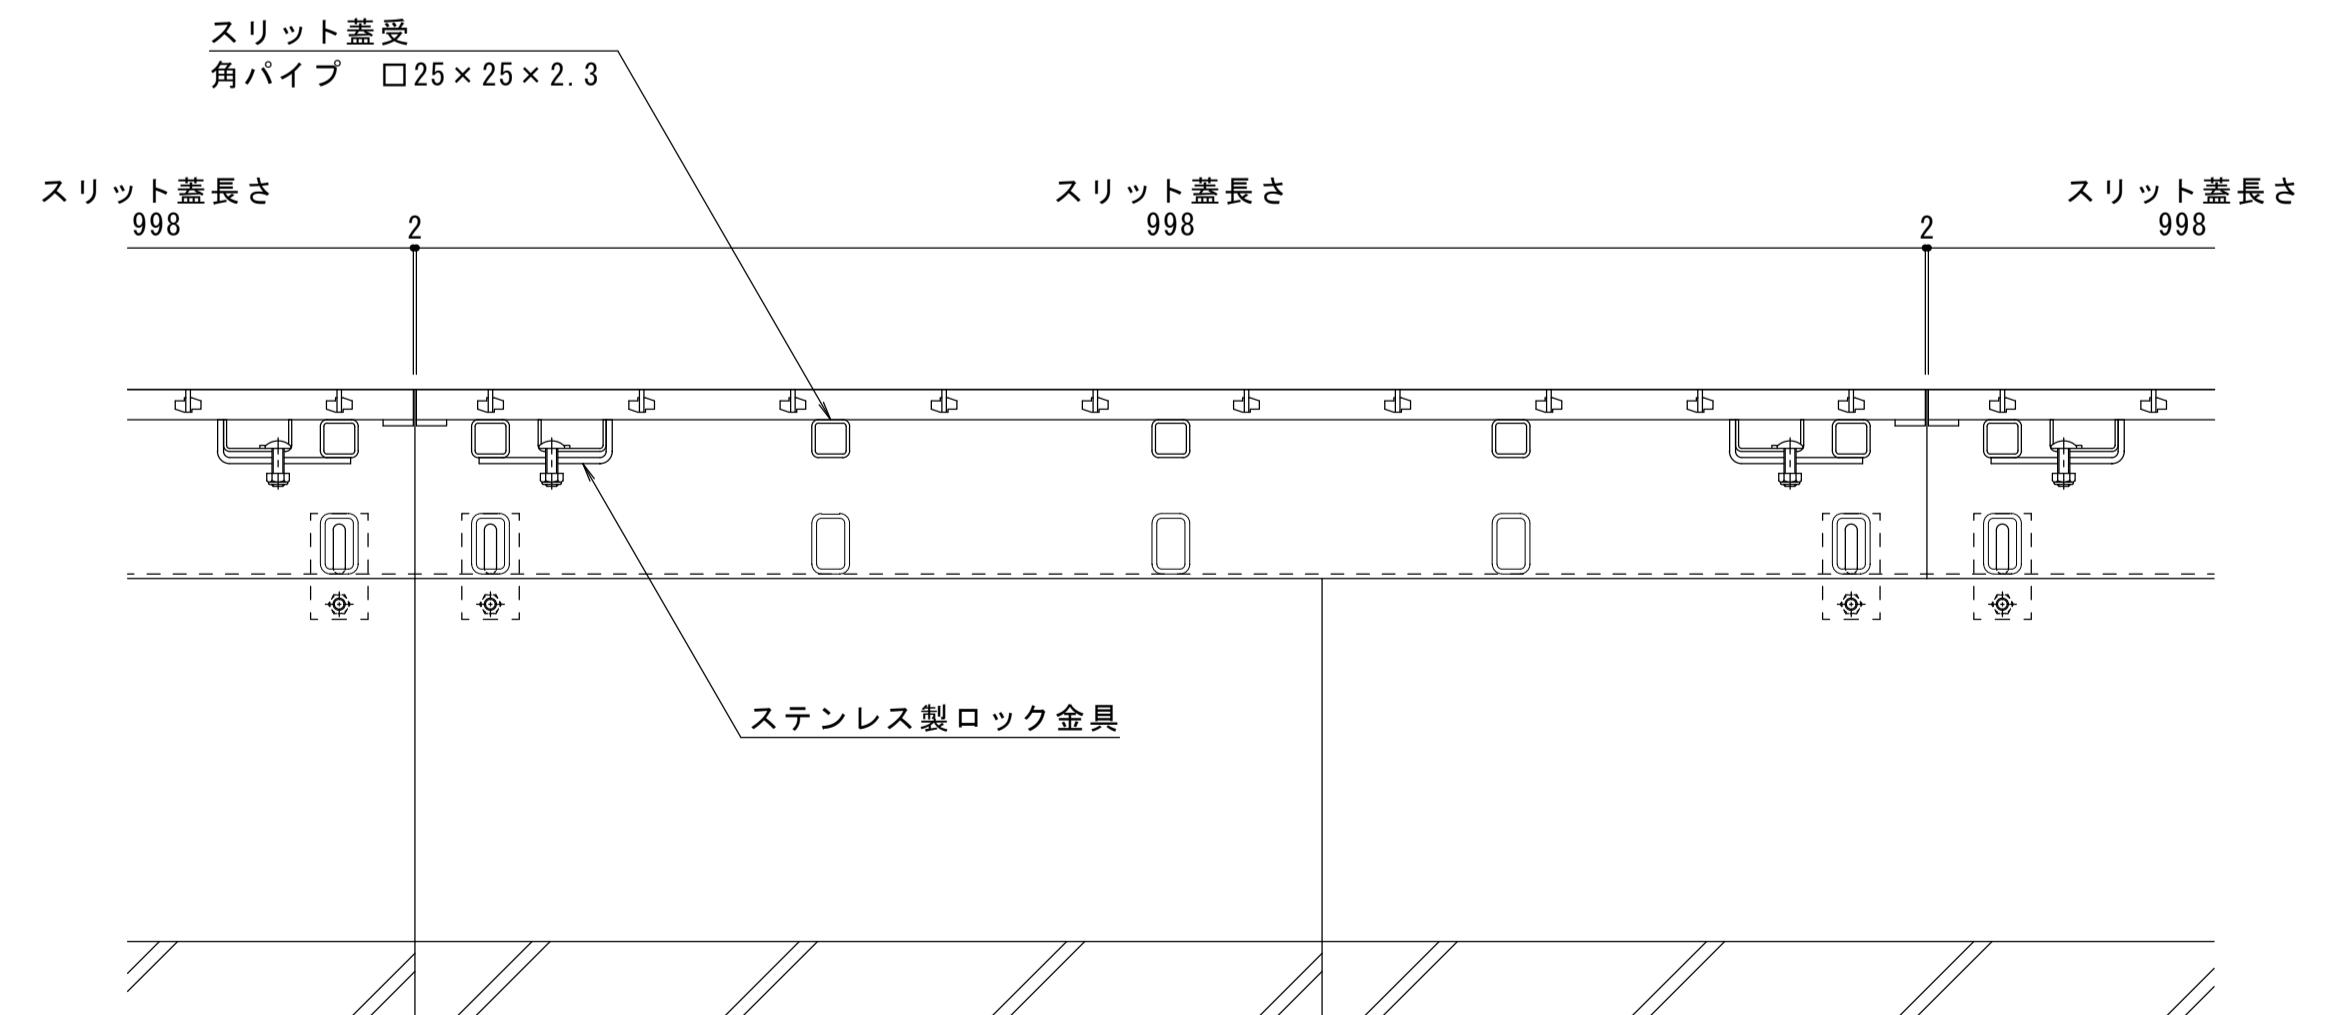

縦断方向
横断方向

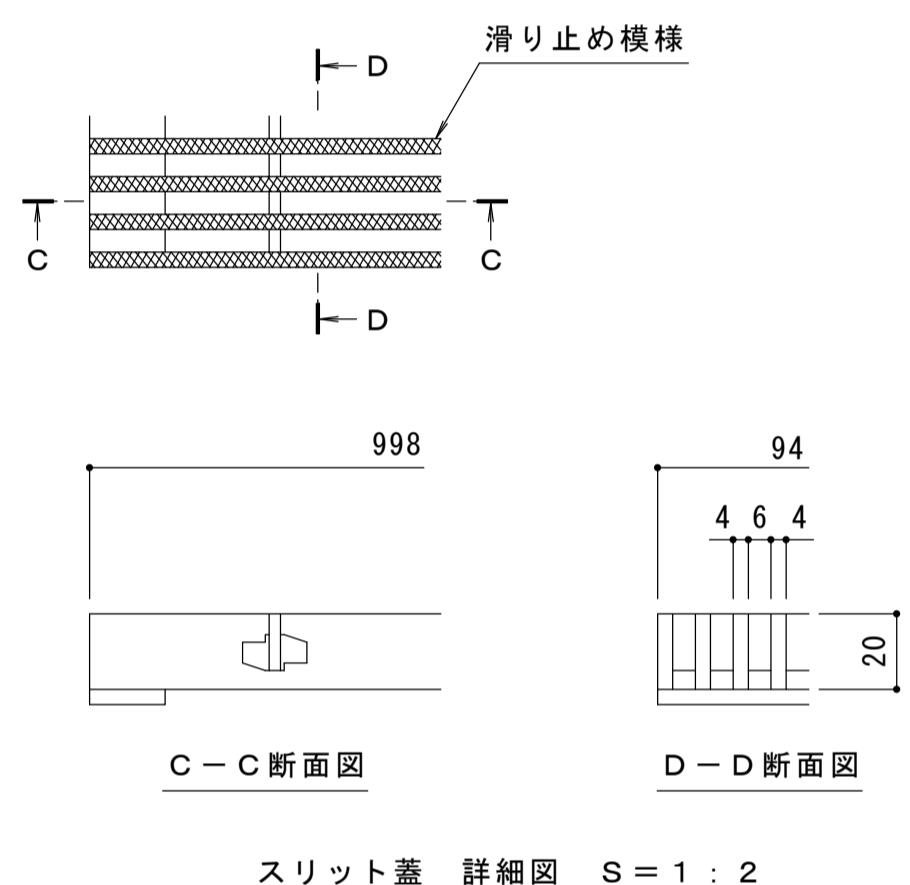

A-A断面図 S=1:5

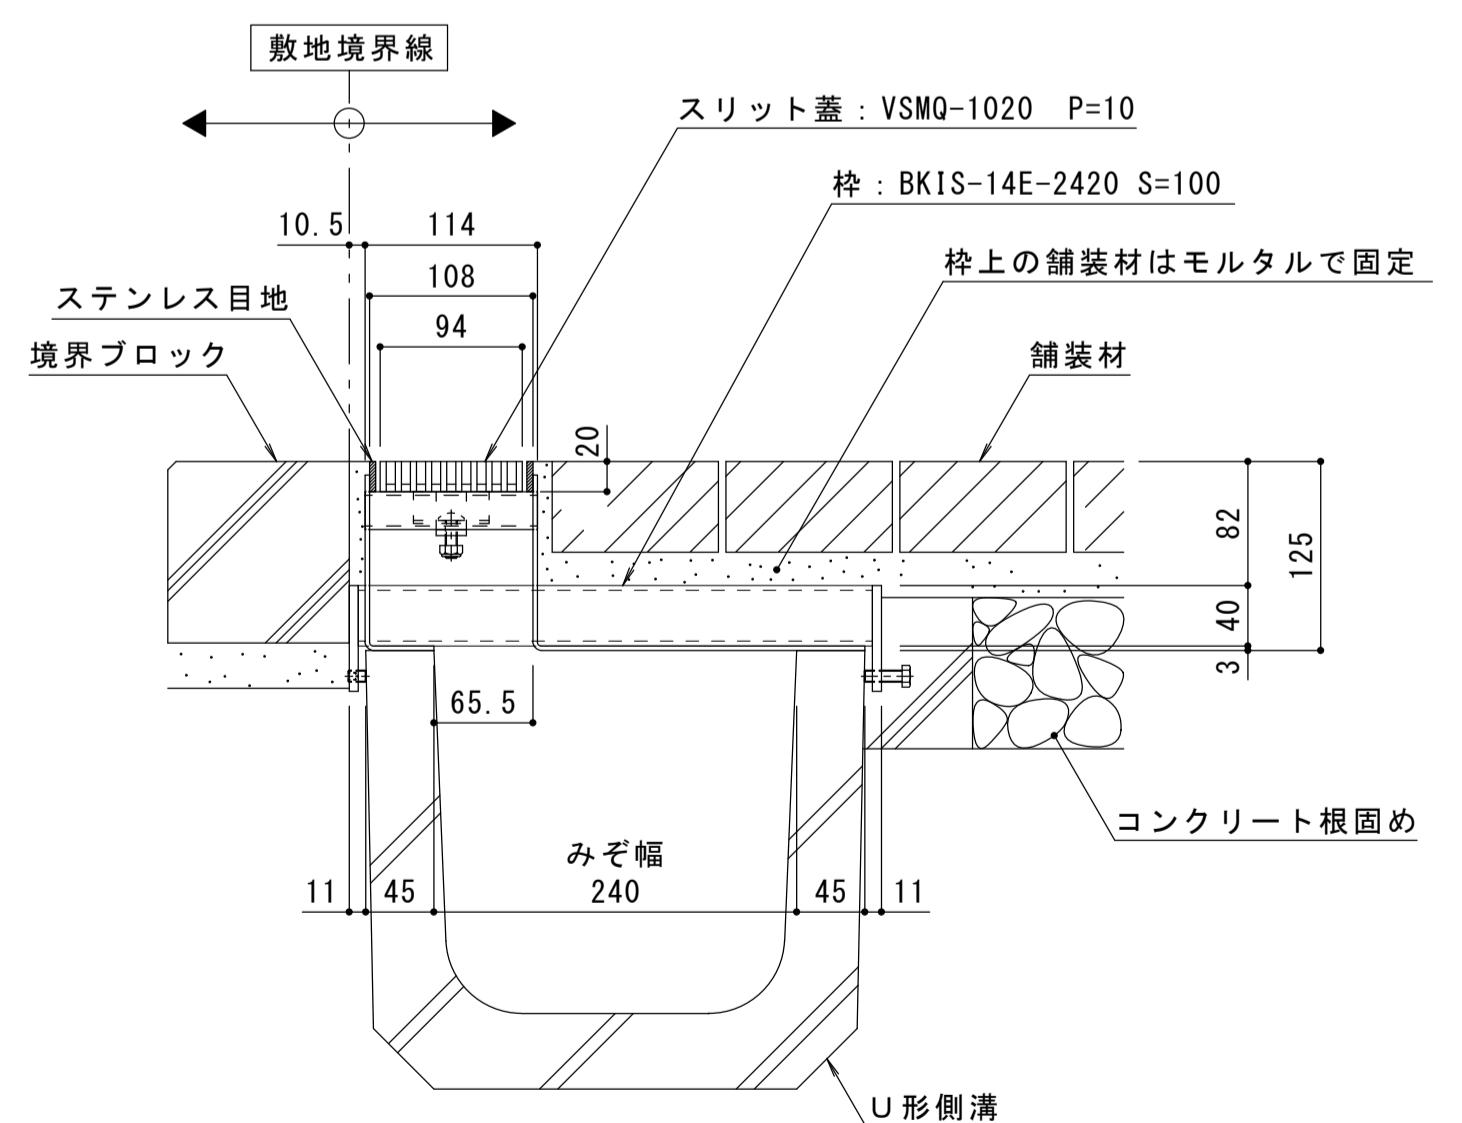

B-B断面図 S=1:5

年・月・日	内 容	製図	校図	年・月・日	内 容	製図	校図
・・・				・・・			
・・・				・・・			

備考
本図面記載の縮尺は、A1用紙へ出力した場合の
縮尺です。

工事名称	製図	校図	作成年月日	力ボソウ株式会社
面名称 U字溝用スリットみぞ蓋 敷地境界用 ステンレス製スリット蓋 VSMQ-1020 P=10 ボーダースリット 納まり図 ステンレス目地付スチール製枠 BKIS-14E-2420 S=100	田畠 純	樋口佳平	縮尺 図示	1 R S 2 0 2 7 8