



名称	U字溝用スリットみぞ蓋 敷地境界用
適用側溝	みぞ幅180mm
スリット蓋	ステンレス製 SUS304 滑り止め模様付 すきま 6mm 跳ね上がり・騒音防止用ロック金具付
枠	寸法 幅94×長さ998×高さ20 スチール製 溶融亜鉛めっき スリット幅 100mm 舗装材厚 70mm以下 寸法 幅250.5×長さ1000×高さ110
品番	カネソウ ポーダースリット スリット蓋 : VSMQ-1020 P=10 枠 : BKIT-2E-1820 S=100



強度性能	
強度	T-2 : 総重量2トンまでの車両の乗り入れが可能
主な使用場所	建物内、建物敷地内、公園敷地内、車両が乗り入れる可能性のある場所
車両進行方向	横断方向、縦断方向
衝撃係数	0
後輪1輪にかかる荷重	7.8kN
タイヤ接地面積(載荷板)	200×160mm

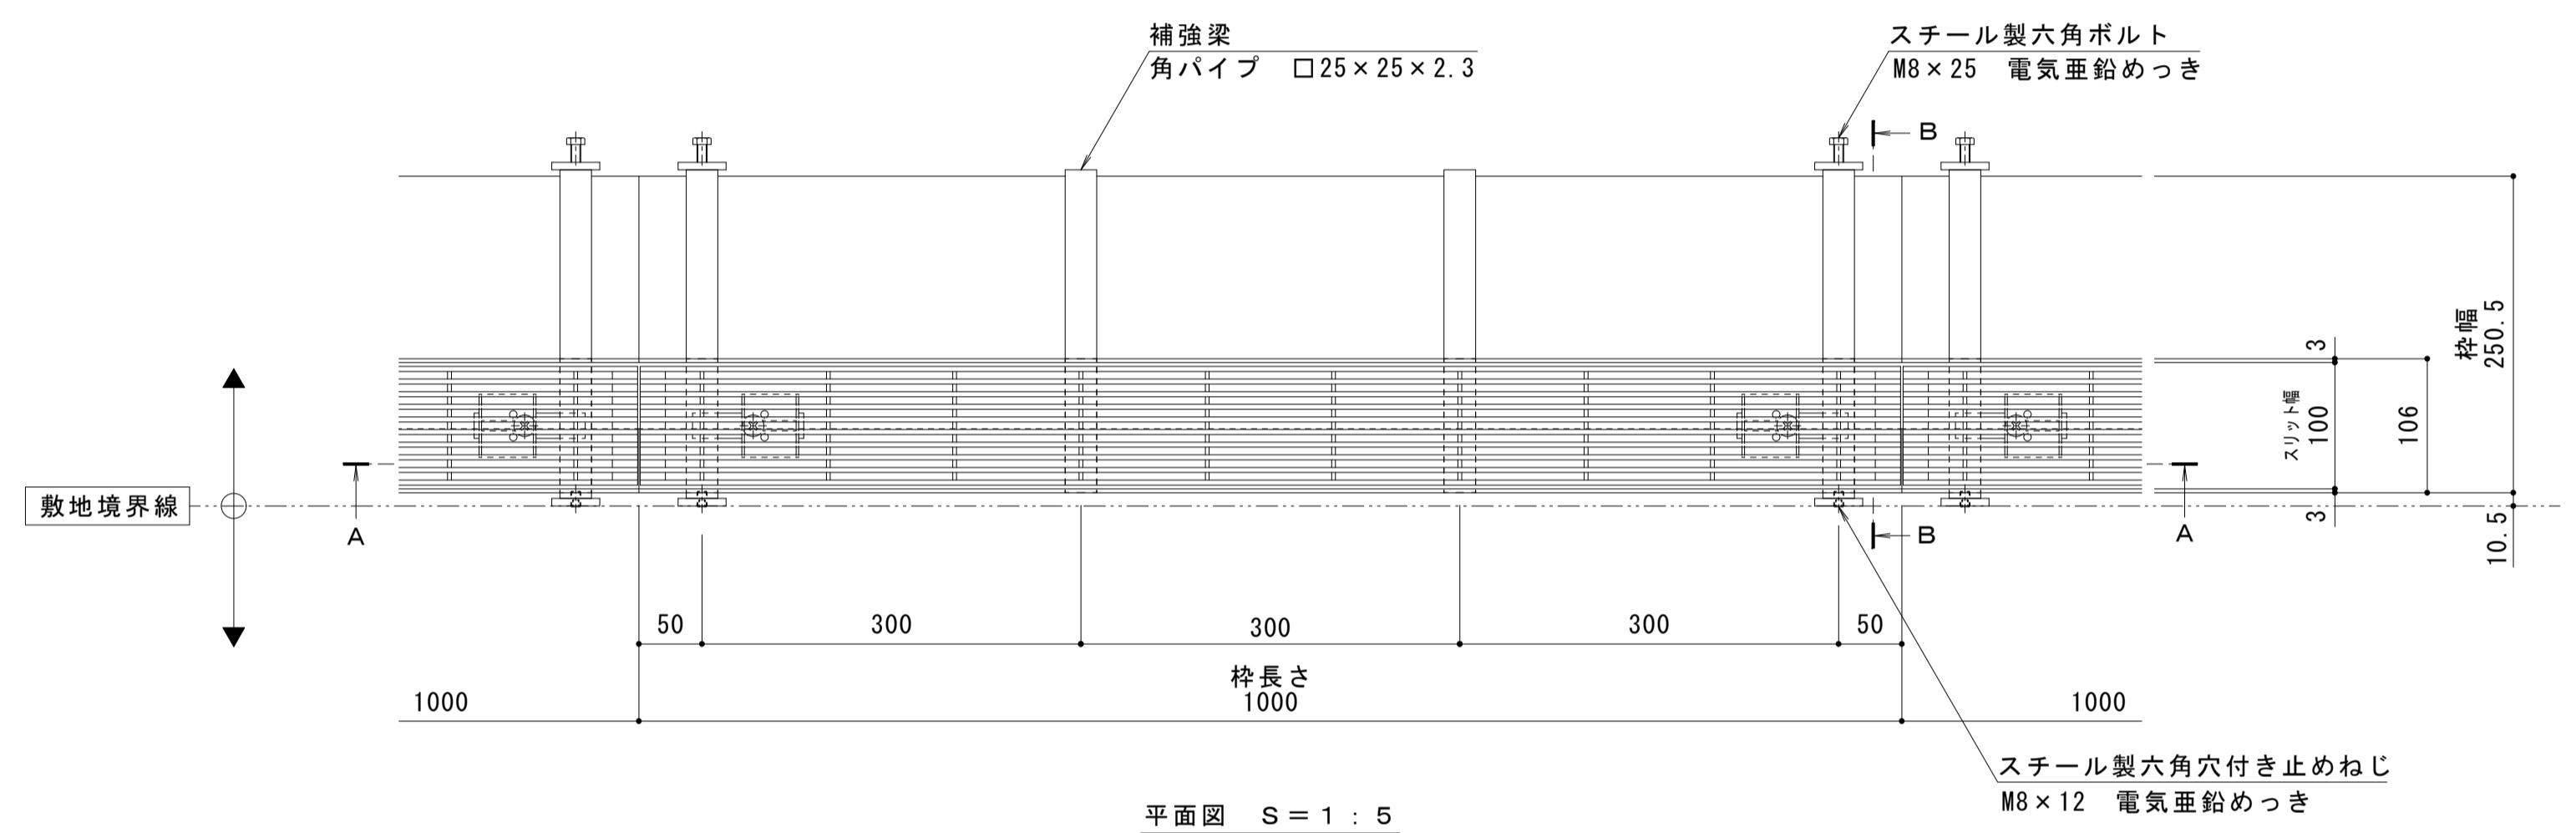

縦断方向
横断方向

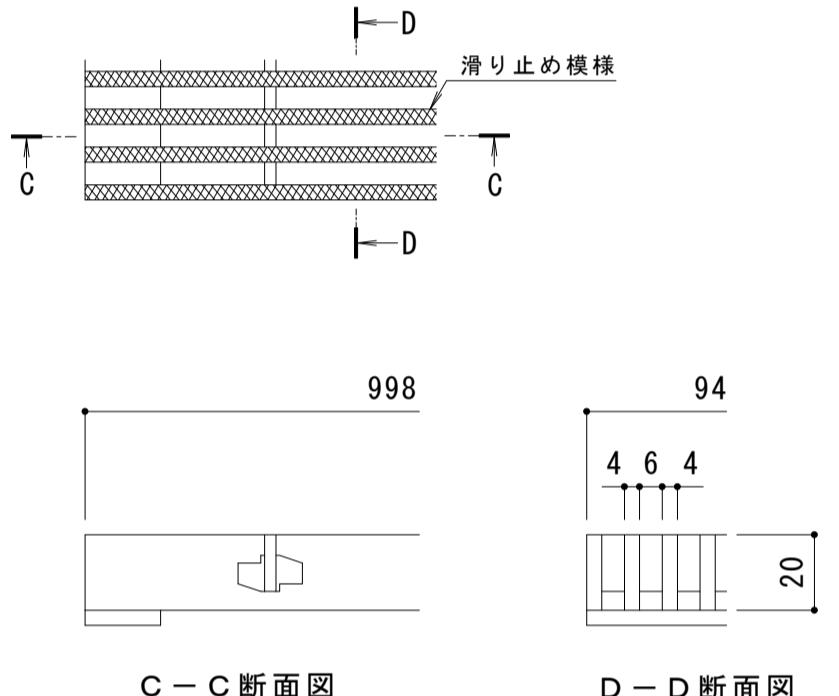

スリット蓋 詳細図 S = 1 : 2

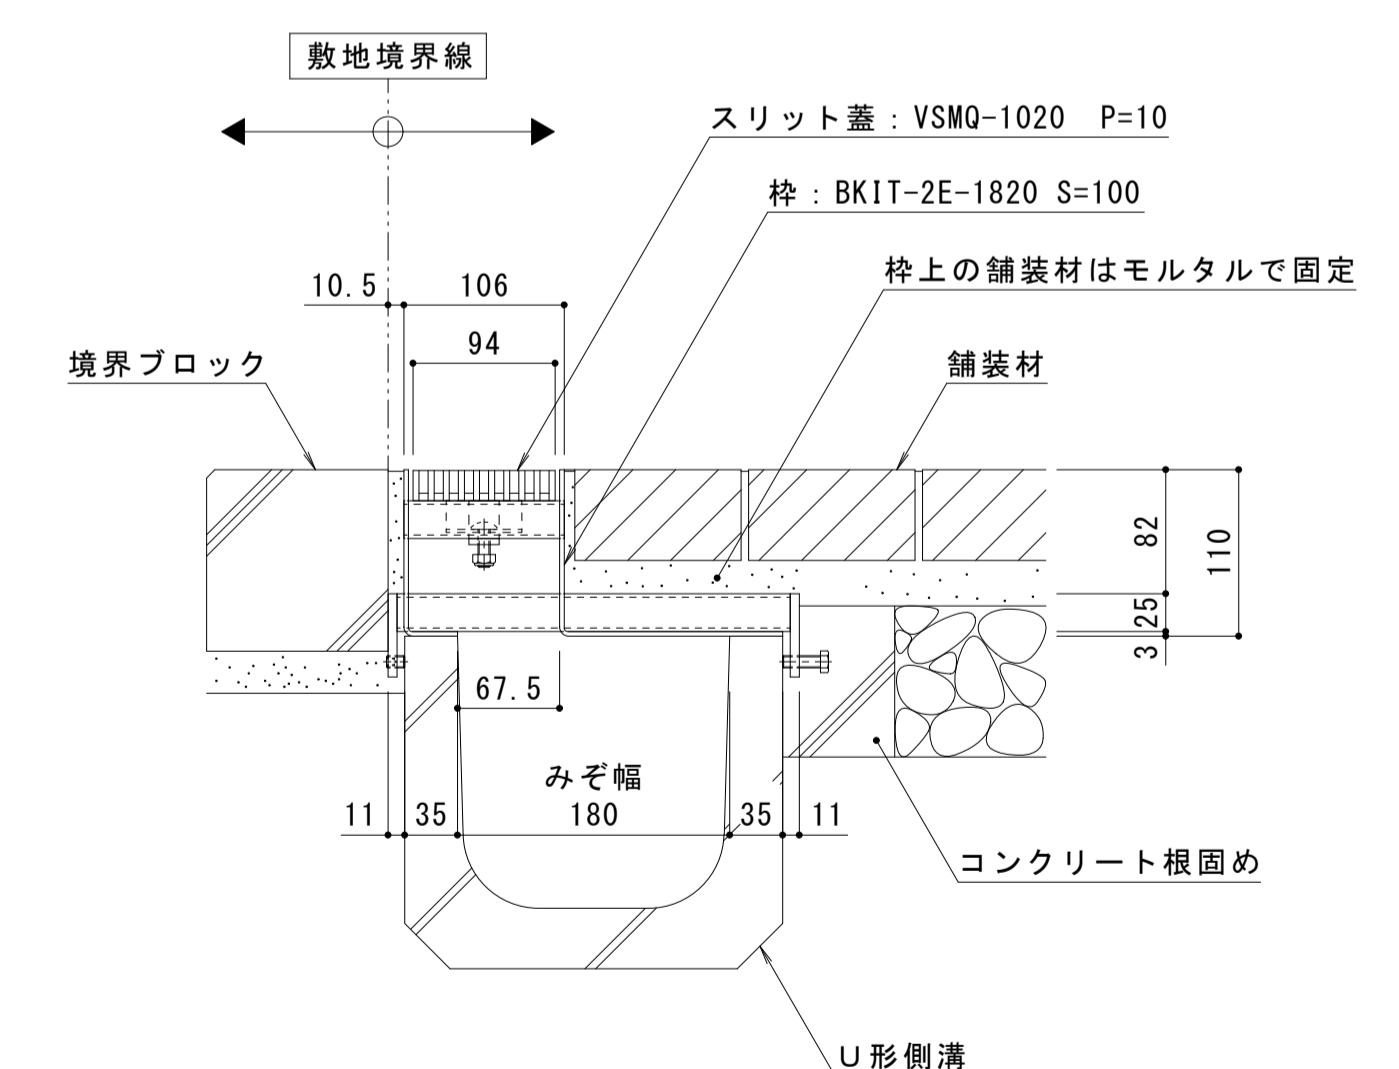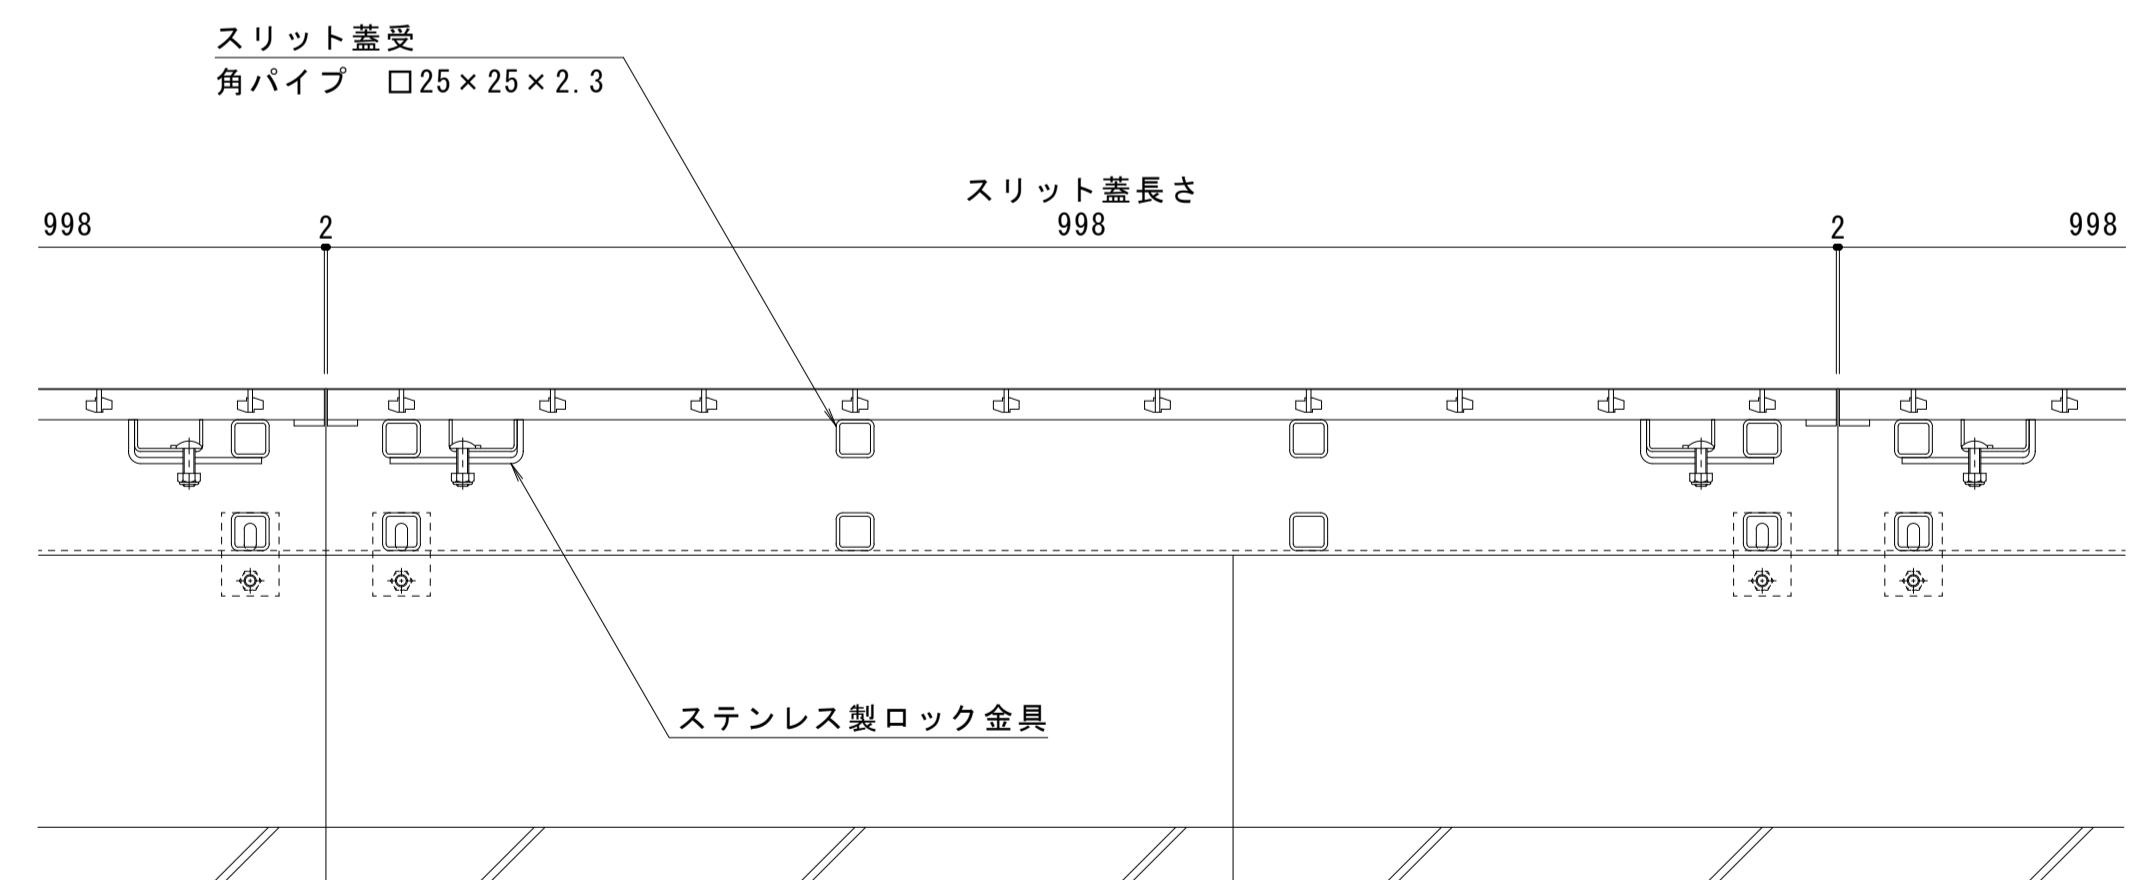

年・月・日	内 容	製図	校図	年・月・日	内 容	製図	校図
・・・				・・・			
正				・・・			

本図面記載の縮尺は、A1用紙へ出力した場合の
縮尺です。

工事名称	製図	校図	作成年月日	カネソウ株式会社
図面名称 U字溝用スリットみぞ蓋 敷地境界用 ボーダースリット 納まり図	田畠 純	樋口佳平	縮尺 図示	1 R S 2 0 3 3 7