



名称	U字溝用スリットみぞ蓋 敷地境界用
適用側溝	みぞ幅300mm
スリット蓋	ステンレス製 SUS304
	滑り止め模様付
	すきま 6mm
	跳ね上がり・騒音防止用固定用ボルト付
	寸法 幅54×長さ998×高さ20
枠	スチール製 溶融亜鉛めっき
	スリット幅 60mm
	舗装材厚70mm以下
	寸法 幅411×長さ1000×高さ150
品番	カネソウ ボルト固定式ボーダースリット スリット蓋 : VSMQL-0620 P=10 枠 : BKITL-R5S-3020 S=60

強度性能	
強度	輪荷重5トン：総重量25トン、軸重10トン、輪荷重5トンまでの車両の通行が可能 車両制限令 第三条 第1項
主な使用場所	建物内、建物敷地内、公園敷地内、車両が繰り返し通行する場所
車両進行方向	横断方向、縦断方向
衝撃係数	横断方向 0.4、縦断方向 0
後輪1輪にかかる荷重	50kN
タイヤ接地面積（載荷板）	200×500mm

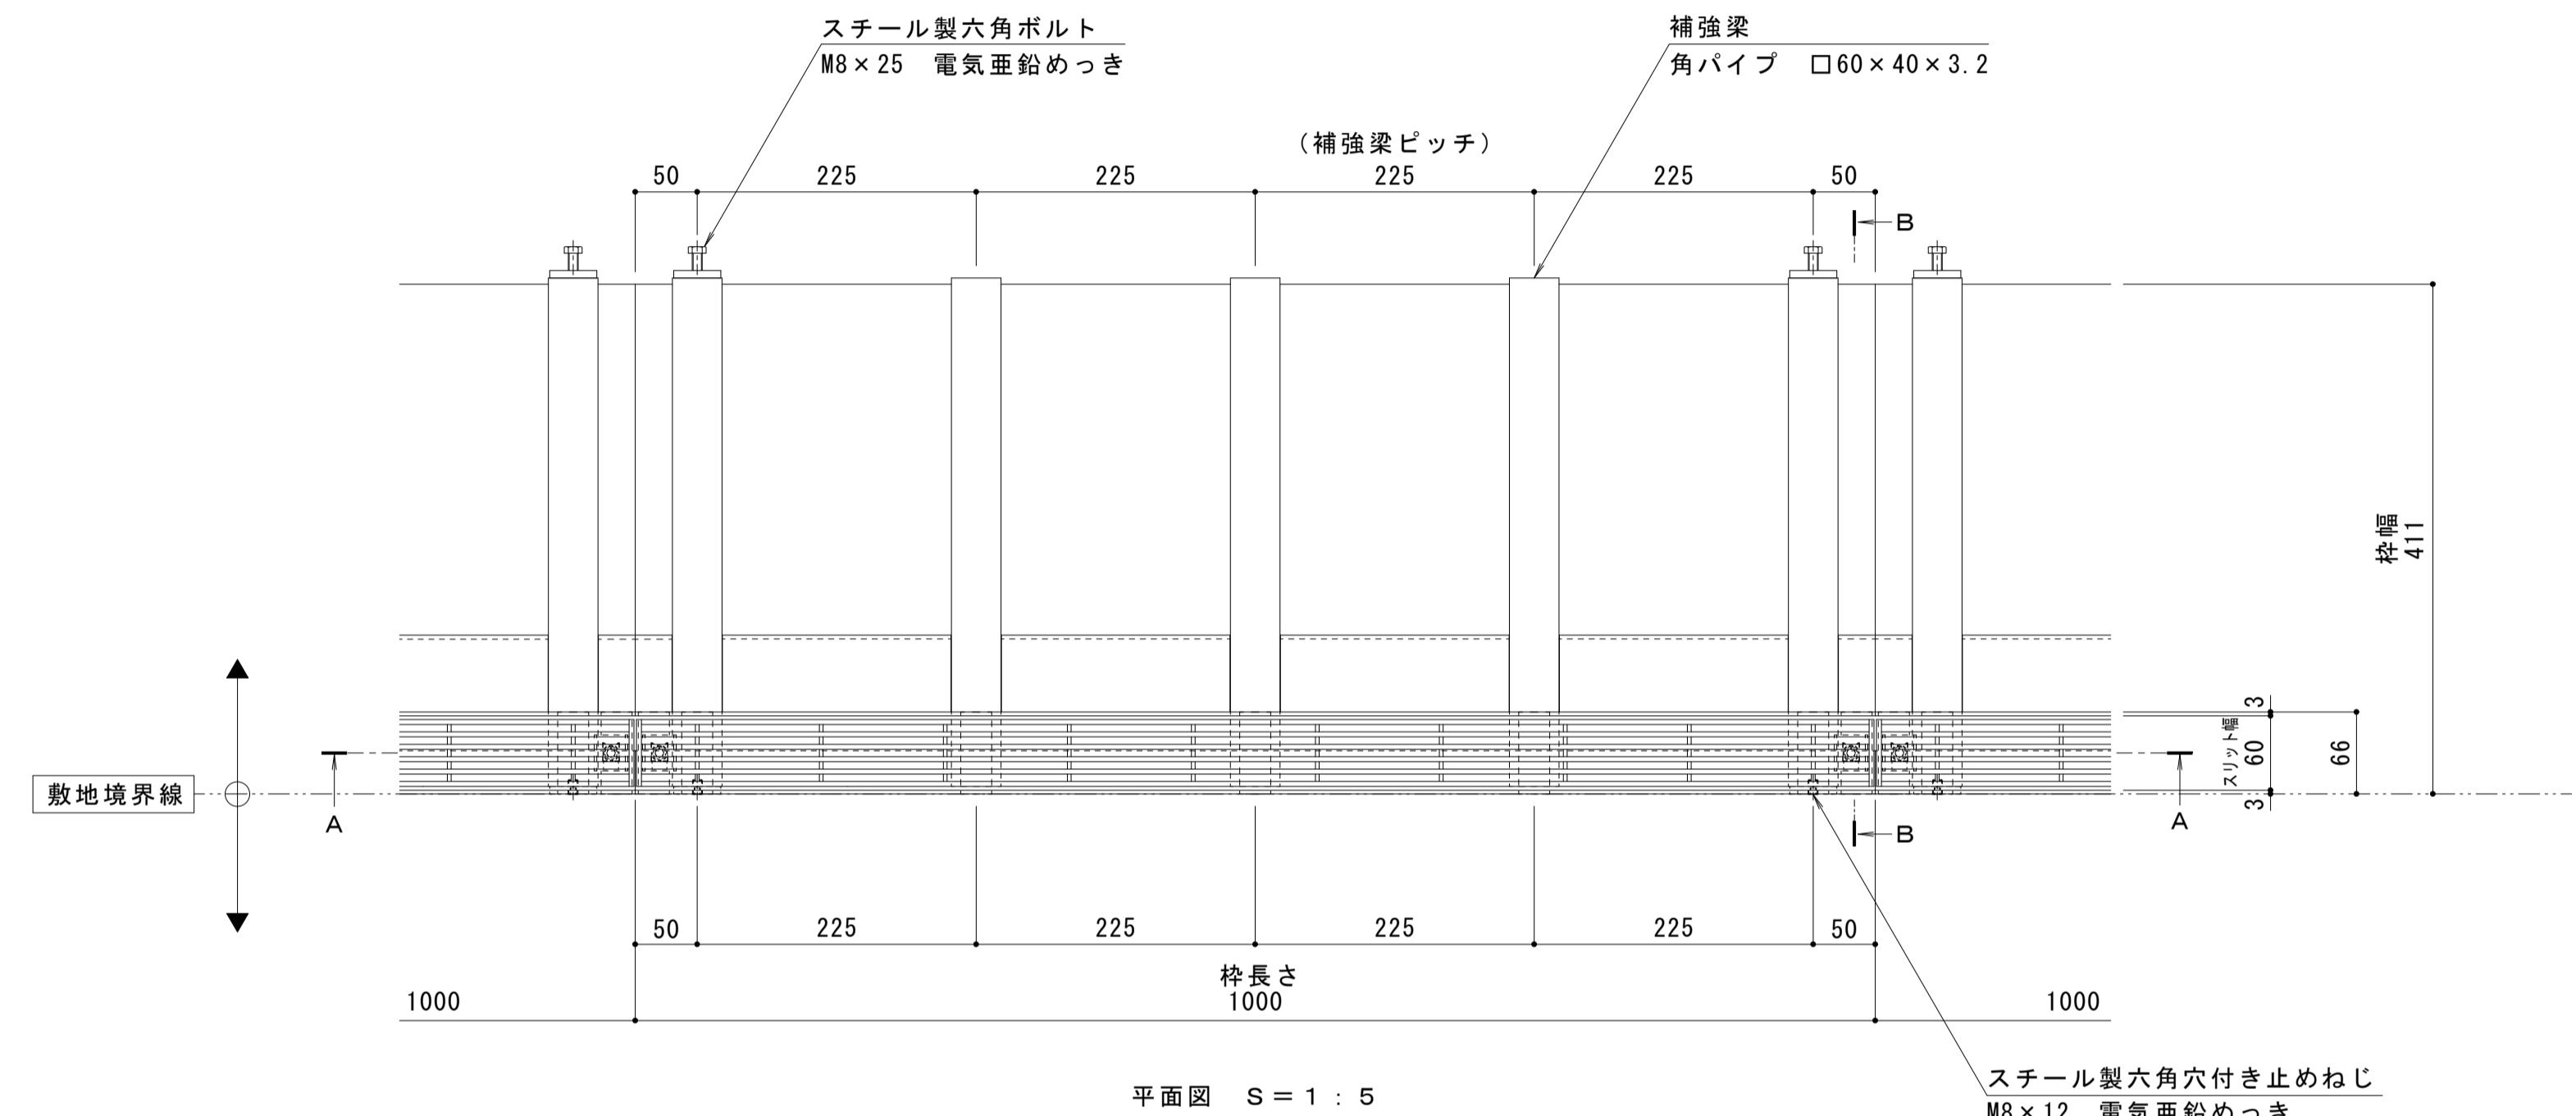


縦断方向  
横断方向

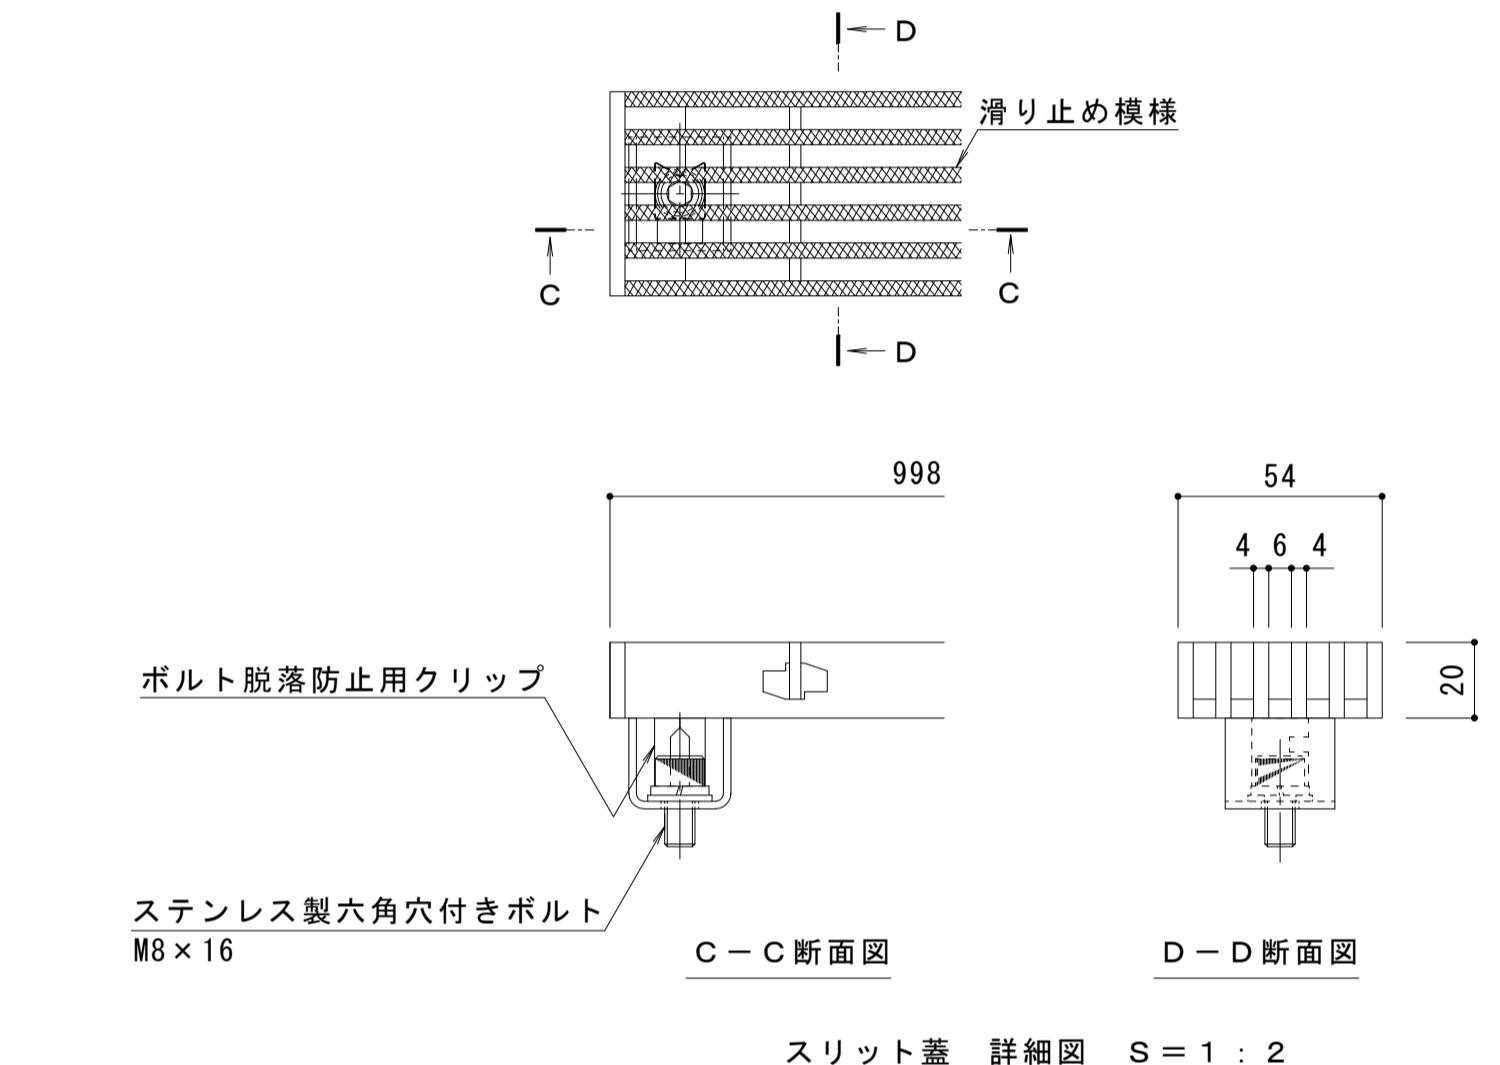


スリット蓋 詳細図 S = 1 : 2

C - C 断面図

D - D 断面図

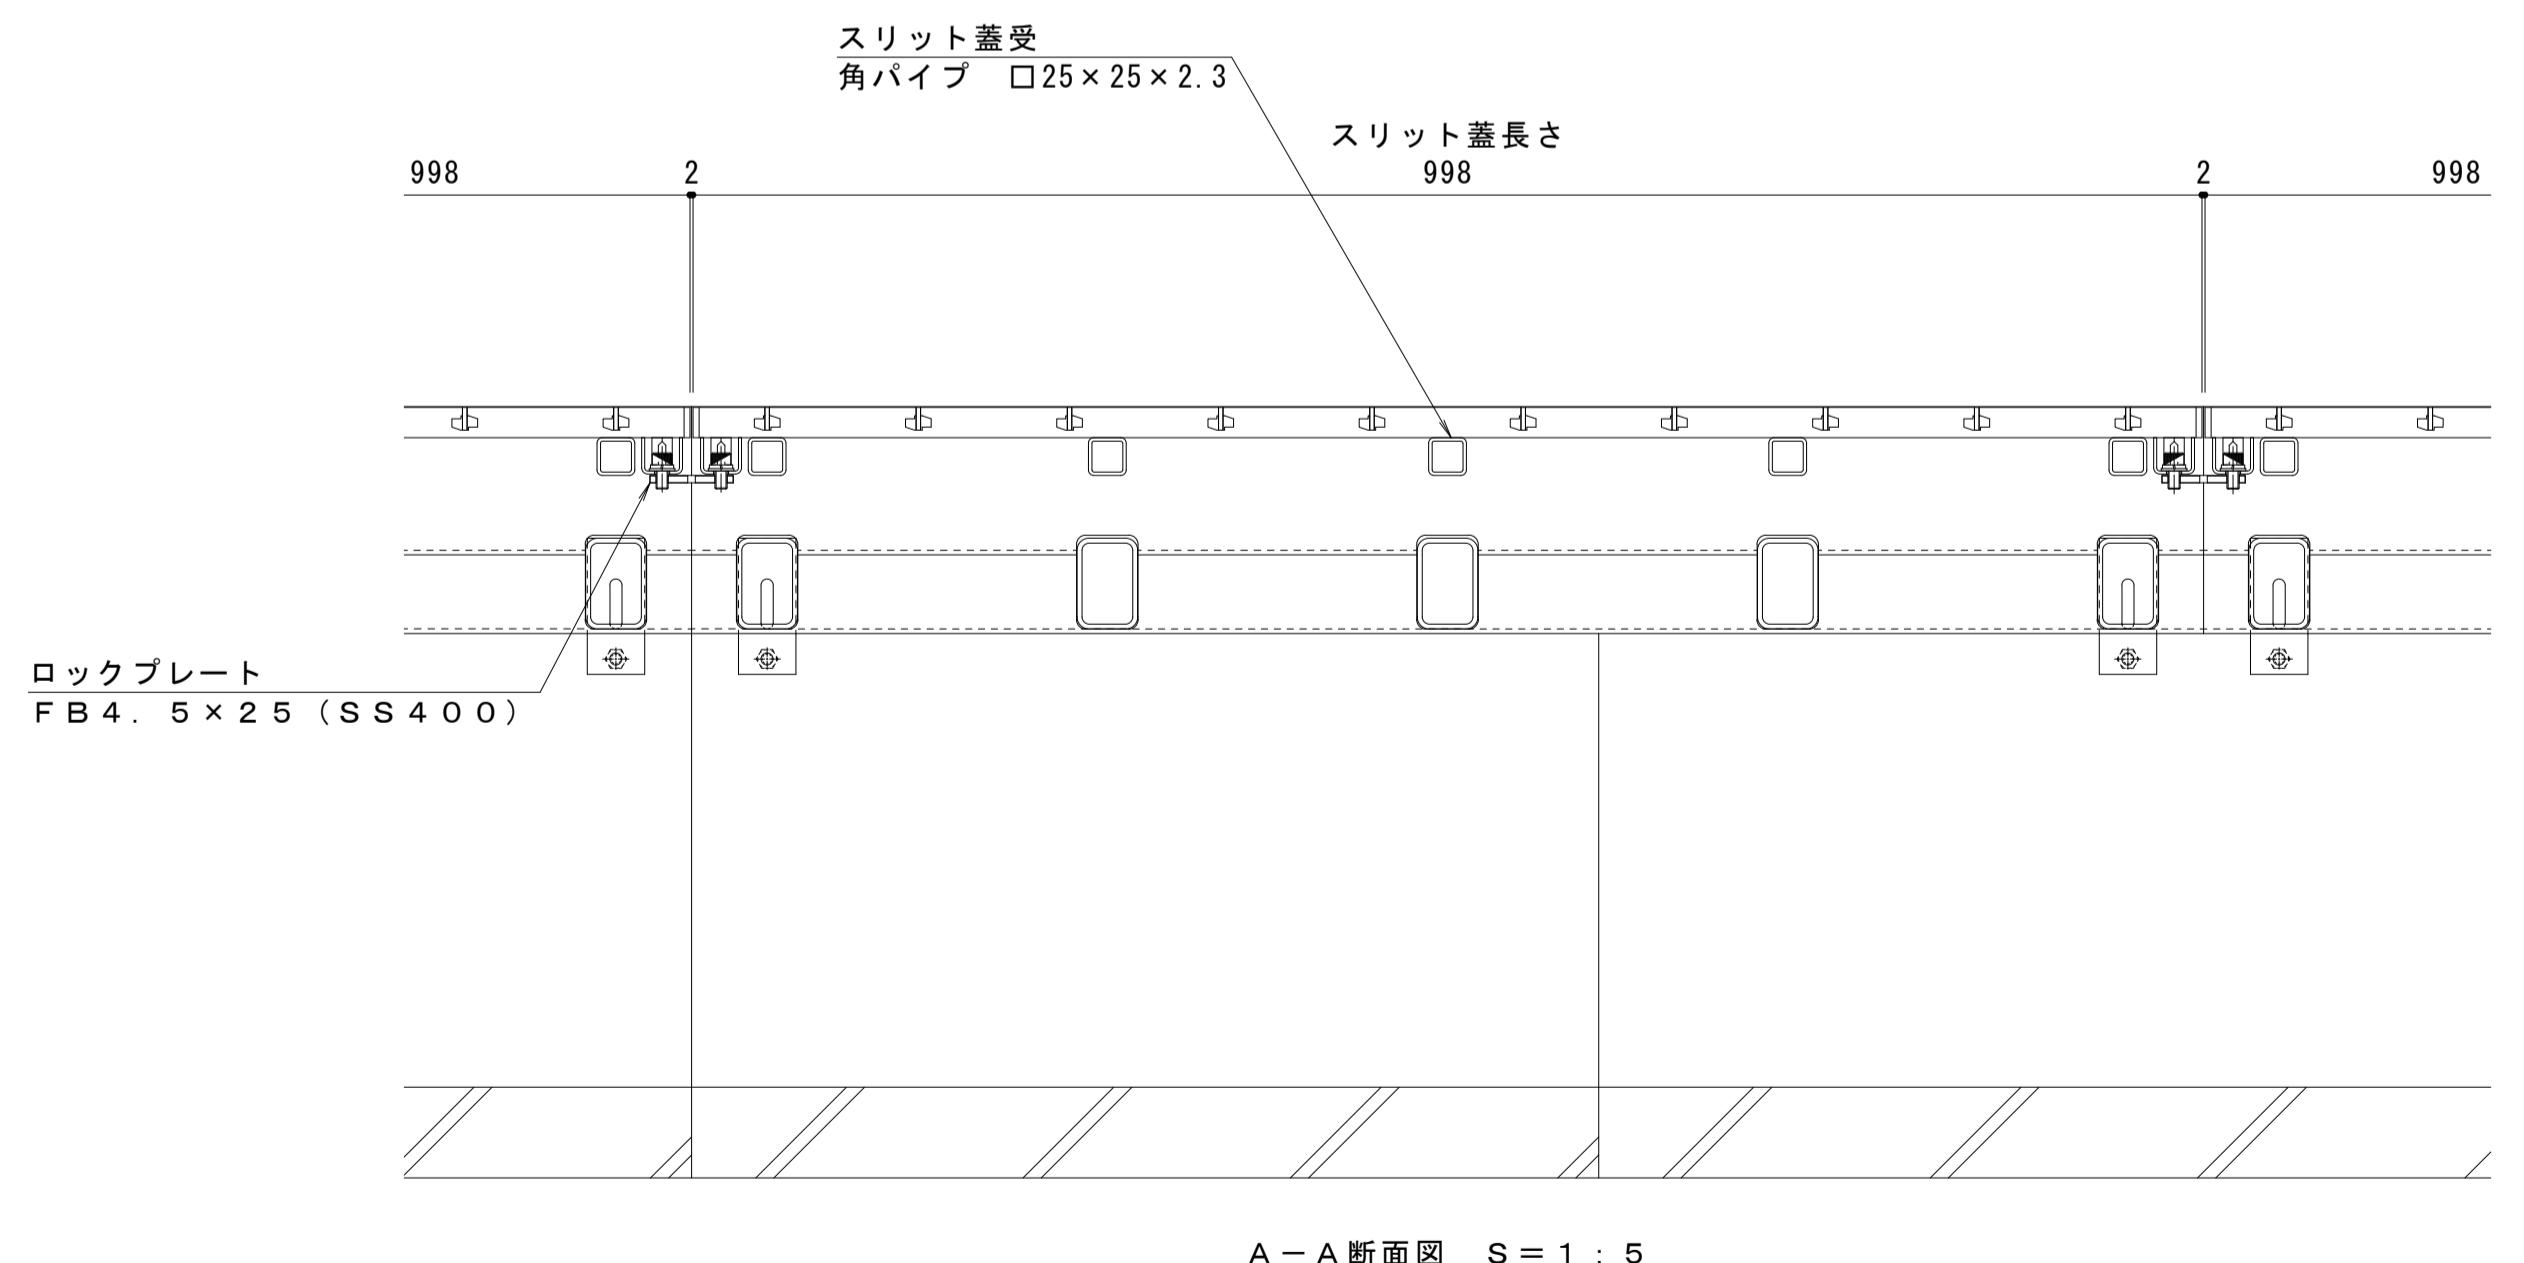

A - A 断面図 S = 1 : 5

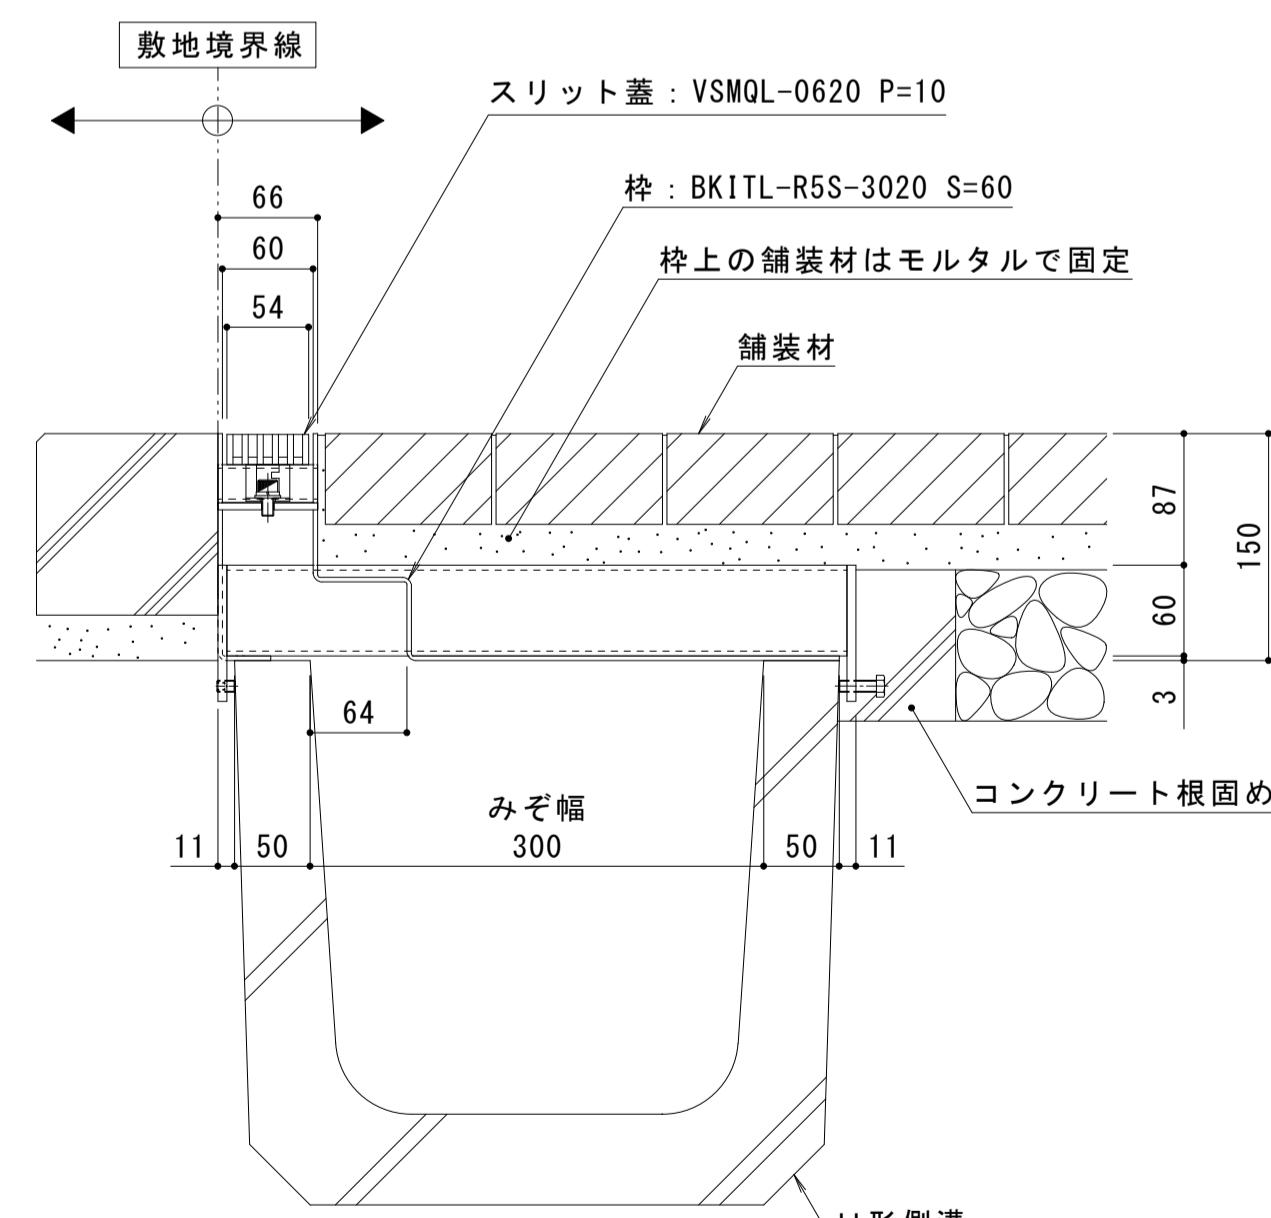

B - B 断面図 S = 1 : 5

専用スパナ（別売）  
※スリット蓋の締め作業は専用スパナが必要です。

年・月・日	内 容	製図	検図	年・月・日	内 容	製図	検図
・・・				・・・			
正				・・・			

本図面記載の縮尺は、A1用紙へ出力した場合の  
縮尺です。

工事名称		製図	検図	作成年月	力ボソウ株式会社
図面名称	U字溝用スリットみぞ蓋 敷地境界用 ボルト固定式 ステンレス製スリット蓋 VSMQL-0620 P=10 ボーダースリット 納まり図	田畠 純	樋口佳平	縮尺	図示

1 R S 2 0 2 0 9