



名称	U字溝用スリットみぞ蓋 敷地境界用
適用側溝	JIS A 5372 U形側溝・上ぶた式U形側溝 呼び 150 (みぞ蓋150mm)
スリット蓋	ステンレス製 SUS304
	ブレードタイプ
	すきま 6mm
	跳ね上がり・騒音防止用クリップ金具付
枠	寸法 幅23.5×長さ998×高さ20
	鋼製 溶融亜鉛めっき
	ステンレス目地付
	舗装材厚70mm以下
品番	寸法 幅221×長さ1000×高さ125
	カネソウ ポーダースリット
	スリット蓋 : VSRG-0220 枠 : BKIS-14E-1520 S=24



強度性能	
強度	T-14 : 後輪1輪荷重54.9kN(5,600kgf) 総重量14トンまでの車両の乗り入れが可能
主な使用場所	建物内、建物敷地内、公園敷地内、 車道以外で車両の乗り入れる可能性のある場所 駐車場の出入り口など、車両が頻りに通行する 場所には、使用できません
車両進行方向	横断方向、縦断方向
衝撃係数	0
荷重	54.9kN
後輪接地面積	200×500 mm

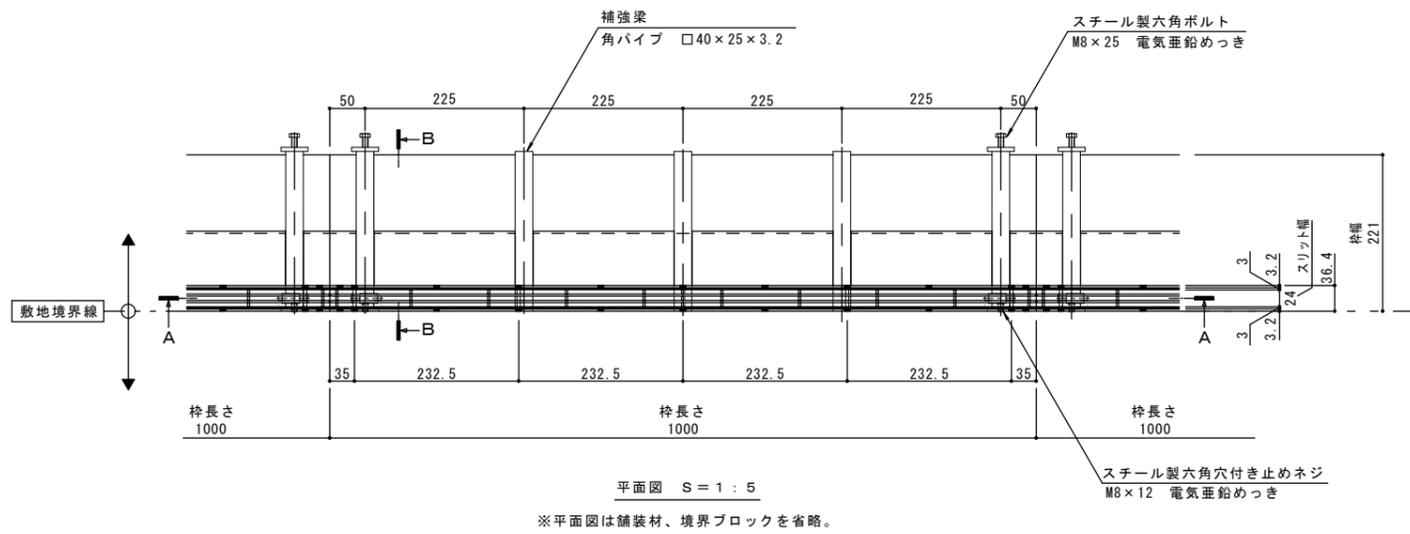

縦断方向  
横断方向

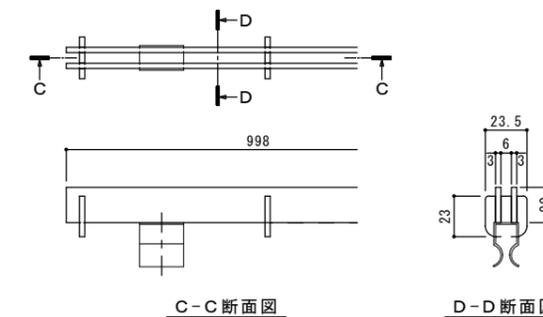

スリット蓋 詳細図 S=1:2

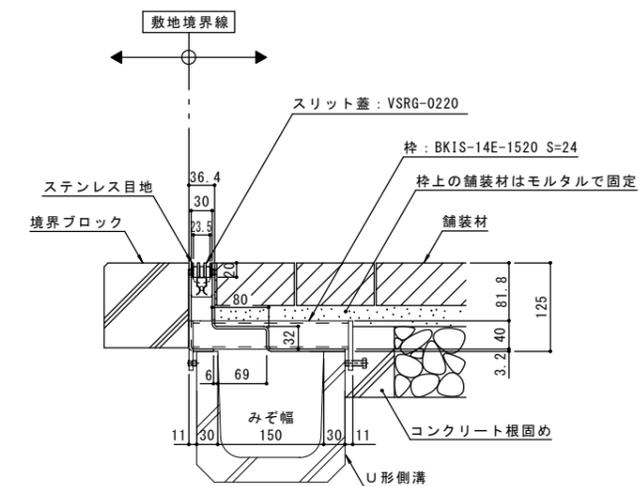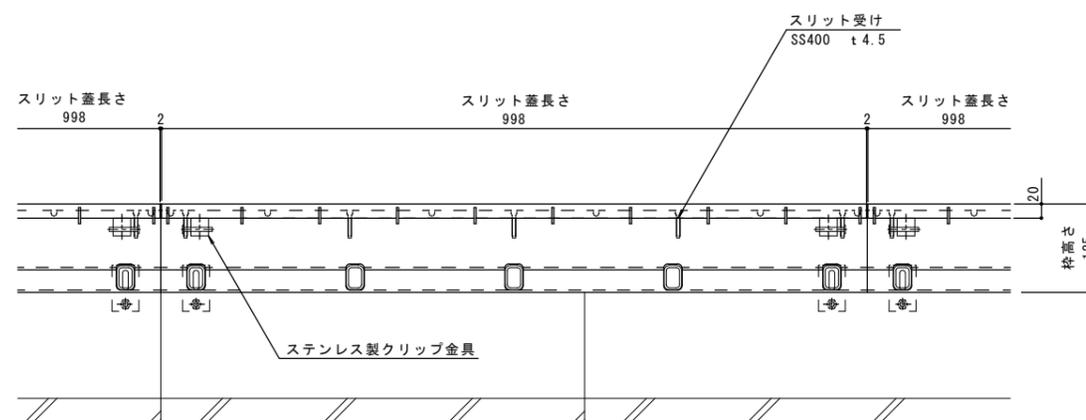

訂正	年・月・日	内容	製図	検図	年・月・日	内容	製図	検図

本図面記載の縮尺は、A1用紙へ出力した場合の縮尺です。

工事名称	U字溝用スリットみぞ蓋 敷地境界用	製図	鈴木尚人	検図	星野和彦	作成年月日	
図面名称	U字溝用スリットみぞ蓋 敷地境界用 ポーダースリット 納まり図	ステンレス製スリット蓋 ステンレス目地付鋼製	VSRG-0220	BKIS-14E-1520 S=24			
縮尺	1:5, 1:2	図番	1RS17263				

カネソウ株式会社  
1RS17263