

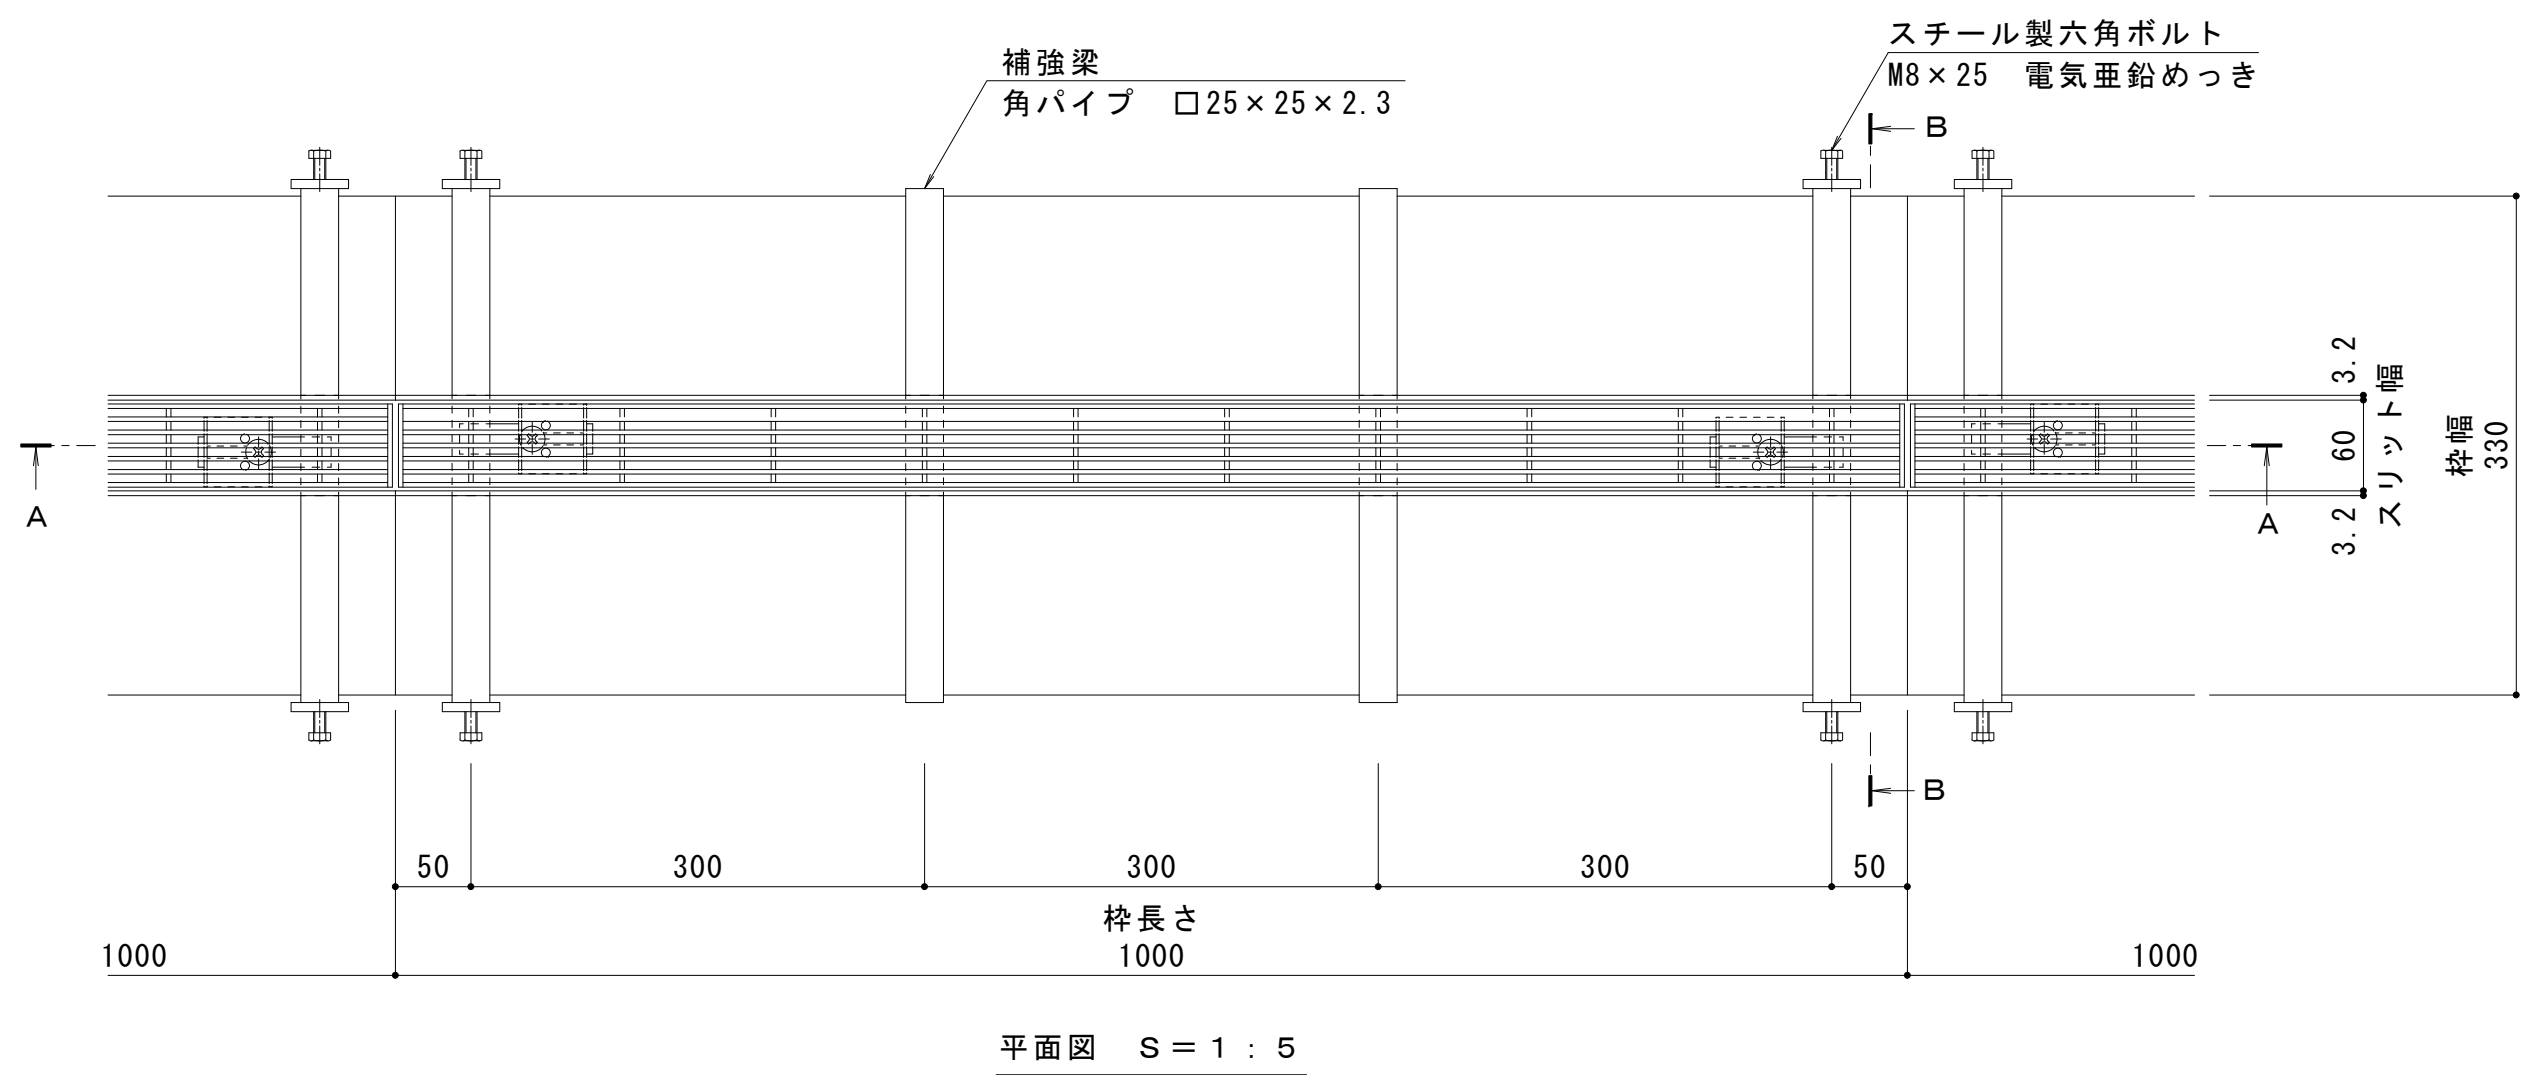
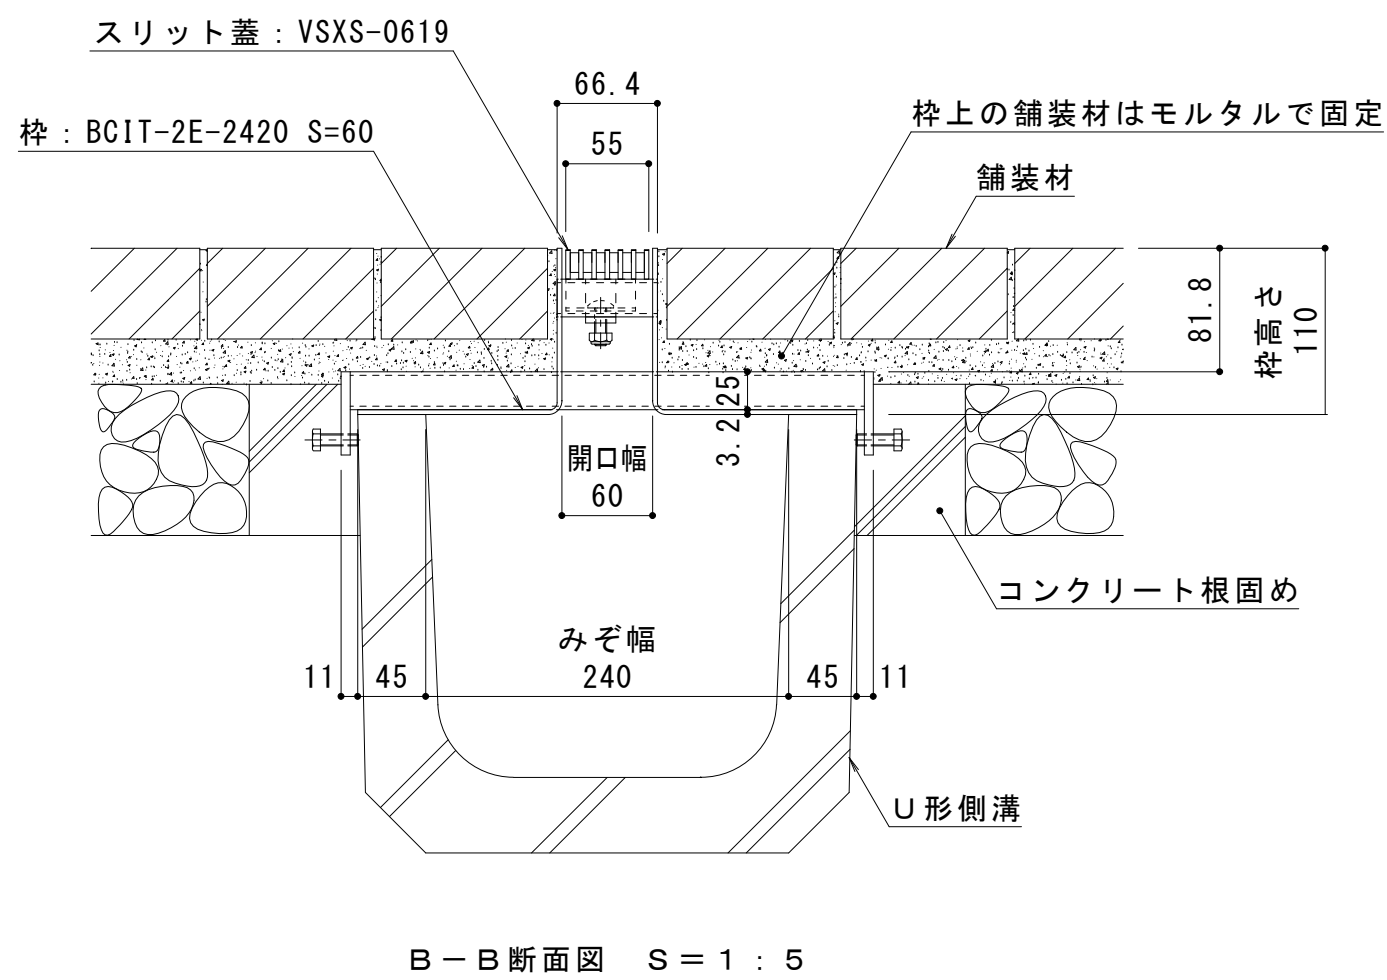


名称	U字溝用スリットみぞ蓋 敷地内用
適用側溝	JIS A 5372 U形側溝・上ぶた式U形側溝 呼び 240（みぞ幅240mm）
スリット蓋	スチール製 溶融亜鉛めっき
	滑り止め模様付
	すきま 6mm
	跳ね上がり・騒音防止用ロック金具付
	寸法 幅55×長さ996×高さ19
枠	スチール製 溶融亜鉛めっき
	スリット幅 60mm
	舗装材厚 70mm以下
	寸法 幅330×長さ1000×高さ110
品番	カネソウ センタースリット スリット蓋：VSXS-0619 枠：BCIT-2E-2420 S=60

強度性能	
強度	T-2：後輪1輪荷重7.8kN(800kgf) 総重量2トンまでの車両の乗り入れが可能
主な使用場所	建物内、建物敷地内、公園敷地内、 車道以外で車両の乗り入れる可能性のある場所
車両進行方向	横断方向、縦断方向
衝撃係数	0
後輪接地面積	200×160 mm

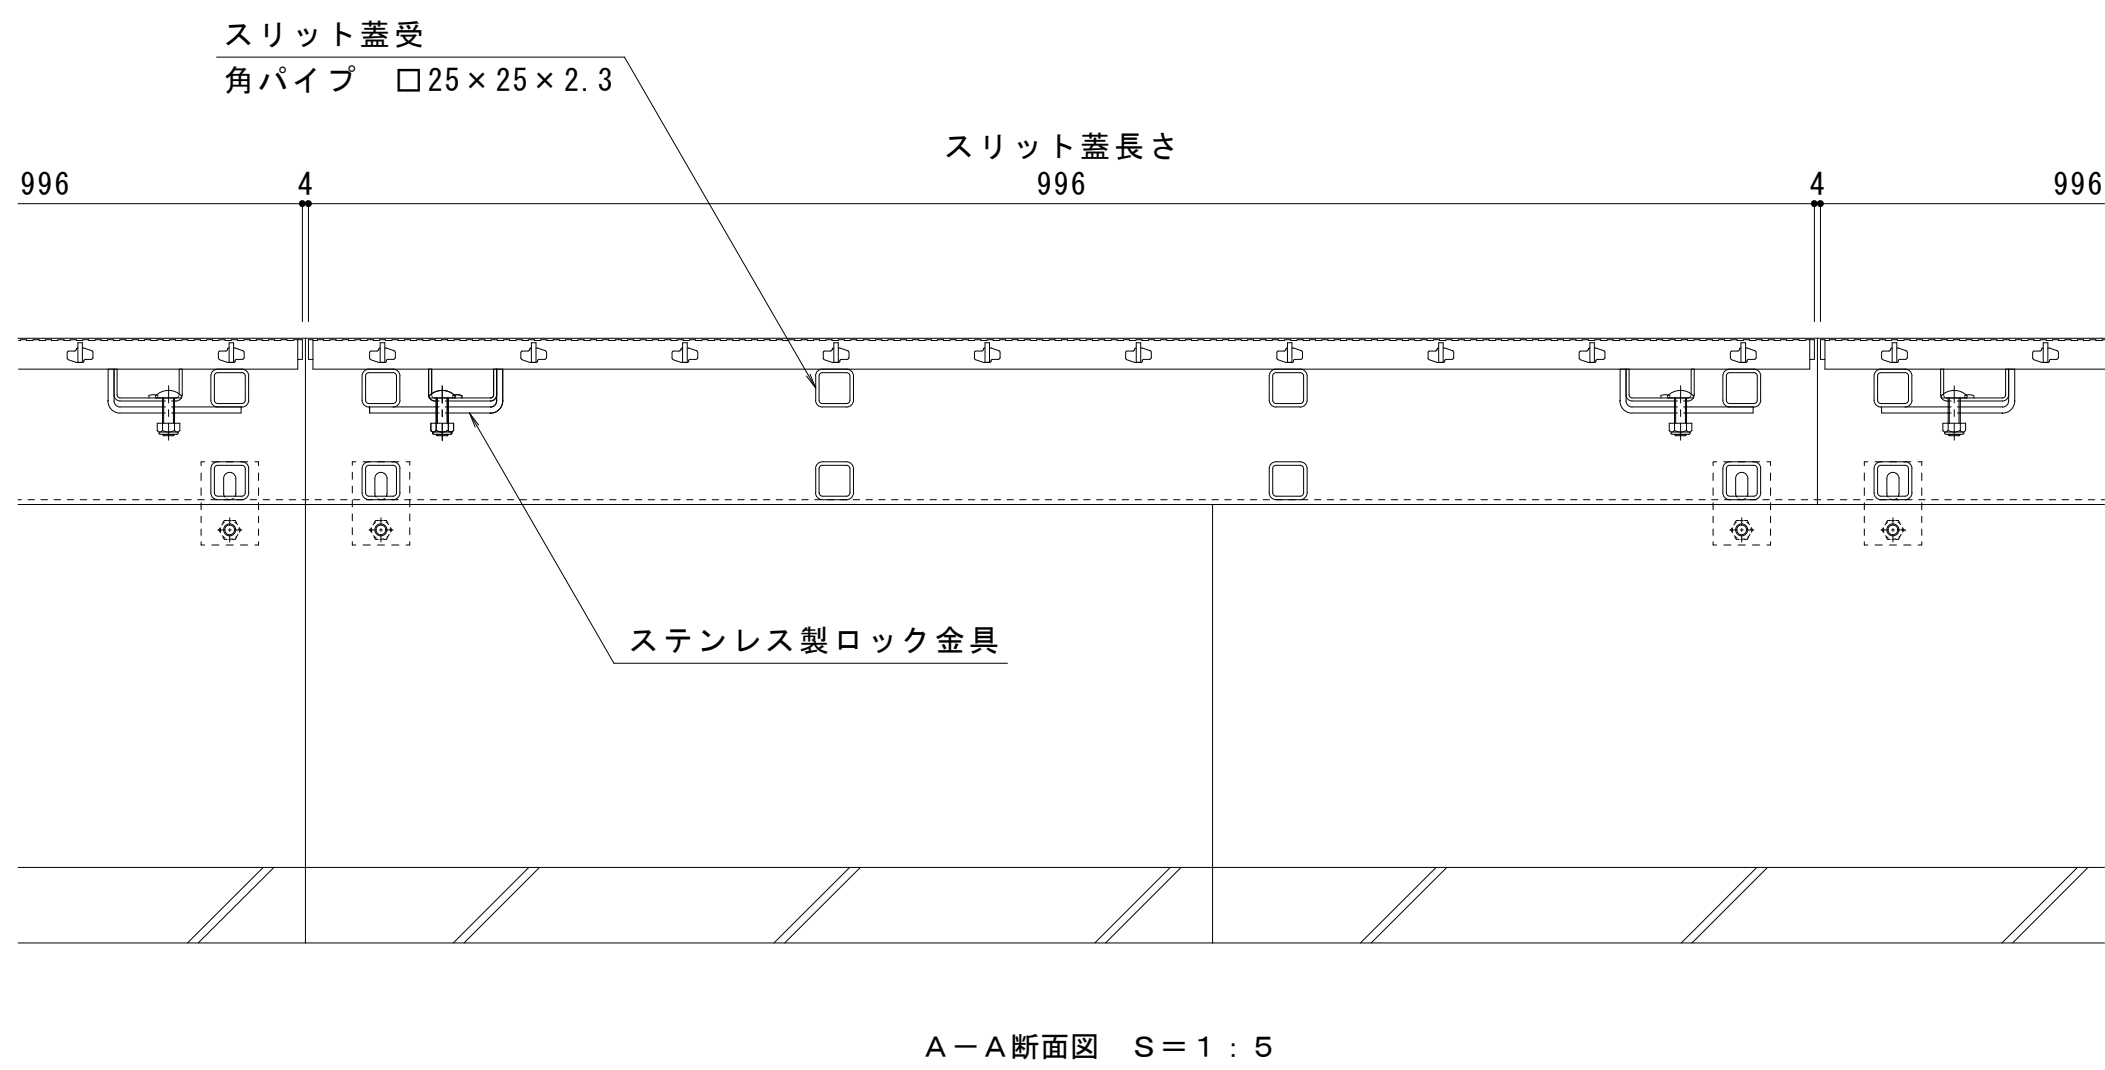

縦断方向
横断方向

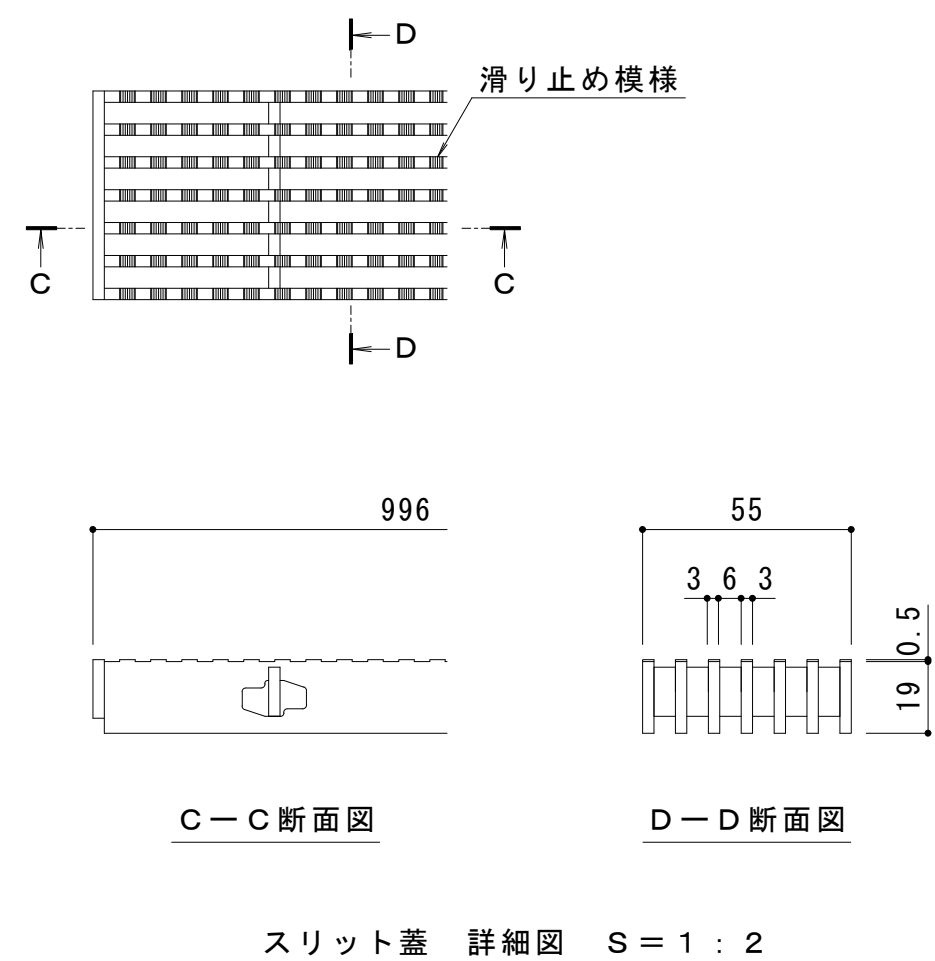

訂正	年・月・日	内 容	製 図	検 図	年・月・日	内 容	製 図	検 図	備 考	工事名称	製 図	検 図	作成年月日	カネソウ株式会社
	・ ・				・ ・									
	・ ・				・ ・									
	・ ・				・ ・									
正	年・月・日	内 容	製 図	検 図	年・月・日	内 容	製 図	検 図	備 考	図面名称	樋口佳平	田畑 純	縮尺	図番
	・ ・				・ ・					U字溝用スリットみぞ蓋 敷地内用 センタースリット 納まり図				1 R S 1 9 6 7 2
	・ ・				・ ・					スチール製スリット蓋 スチール製枠				
	・ ・				・ ・					VSXS-0619 BCIT-2E-2420 S=60			図示	