
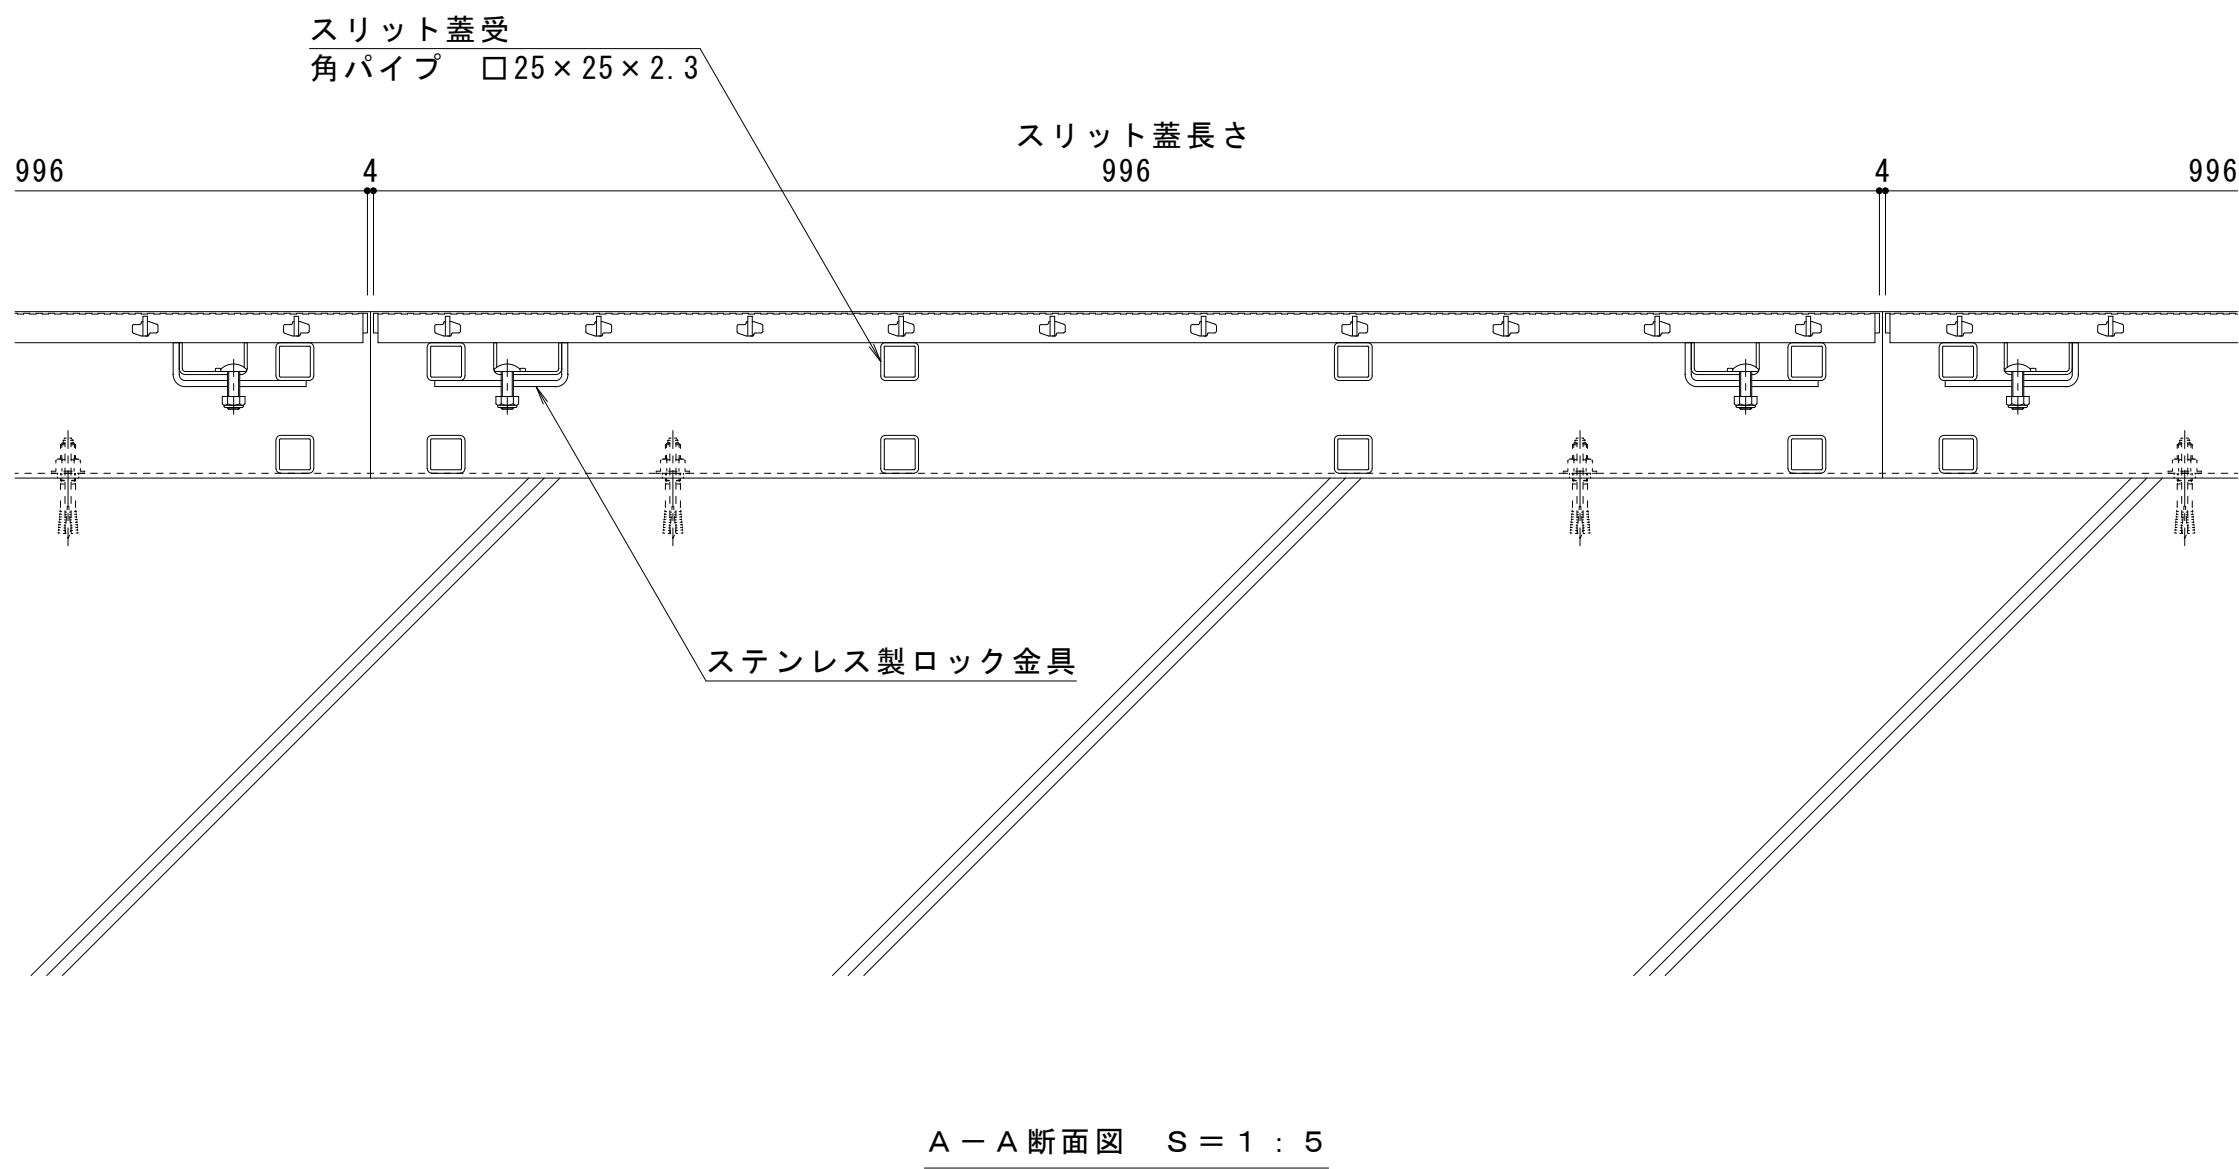




名称	現場打側溝用スリットみぞ蓋 敷地内用
適合側溝	現場打側溝用（みぞ幅300mm）
スリット蓋	スチール製 溶融亜鉛めっき
	滑り止め模様付
	すきま 6mm
	跳ね上がり・騒音防止用ロック金具付
	寸法 幅55×長さ996×高さ19
枠	スチール製 溶融亜鉛めっき
	舗装材厚70mm以下
	スリット幅 60mm
	寸法 幅500×長さ1000×高さ110
品番	カネソウ センタースリット
	スリット蓋：VSXS-0619 P=9
	枠：BCIT-2EG-3020 S=60

強度性能	
強度	T-2：総重量2トンまでの車両の乗り入れが可能
主な使用場所	建物内、建物敷地内、公園敷地内、 車両が乗り入れる可能性のある場所
車両進行方向	横断方向、縦断方向
衝撃係数	0
後輪1輪にかかる荷重	7.8kN
タイヤ接地面積（載荷板）	200×160mm

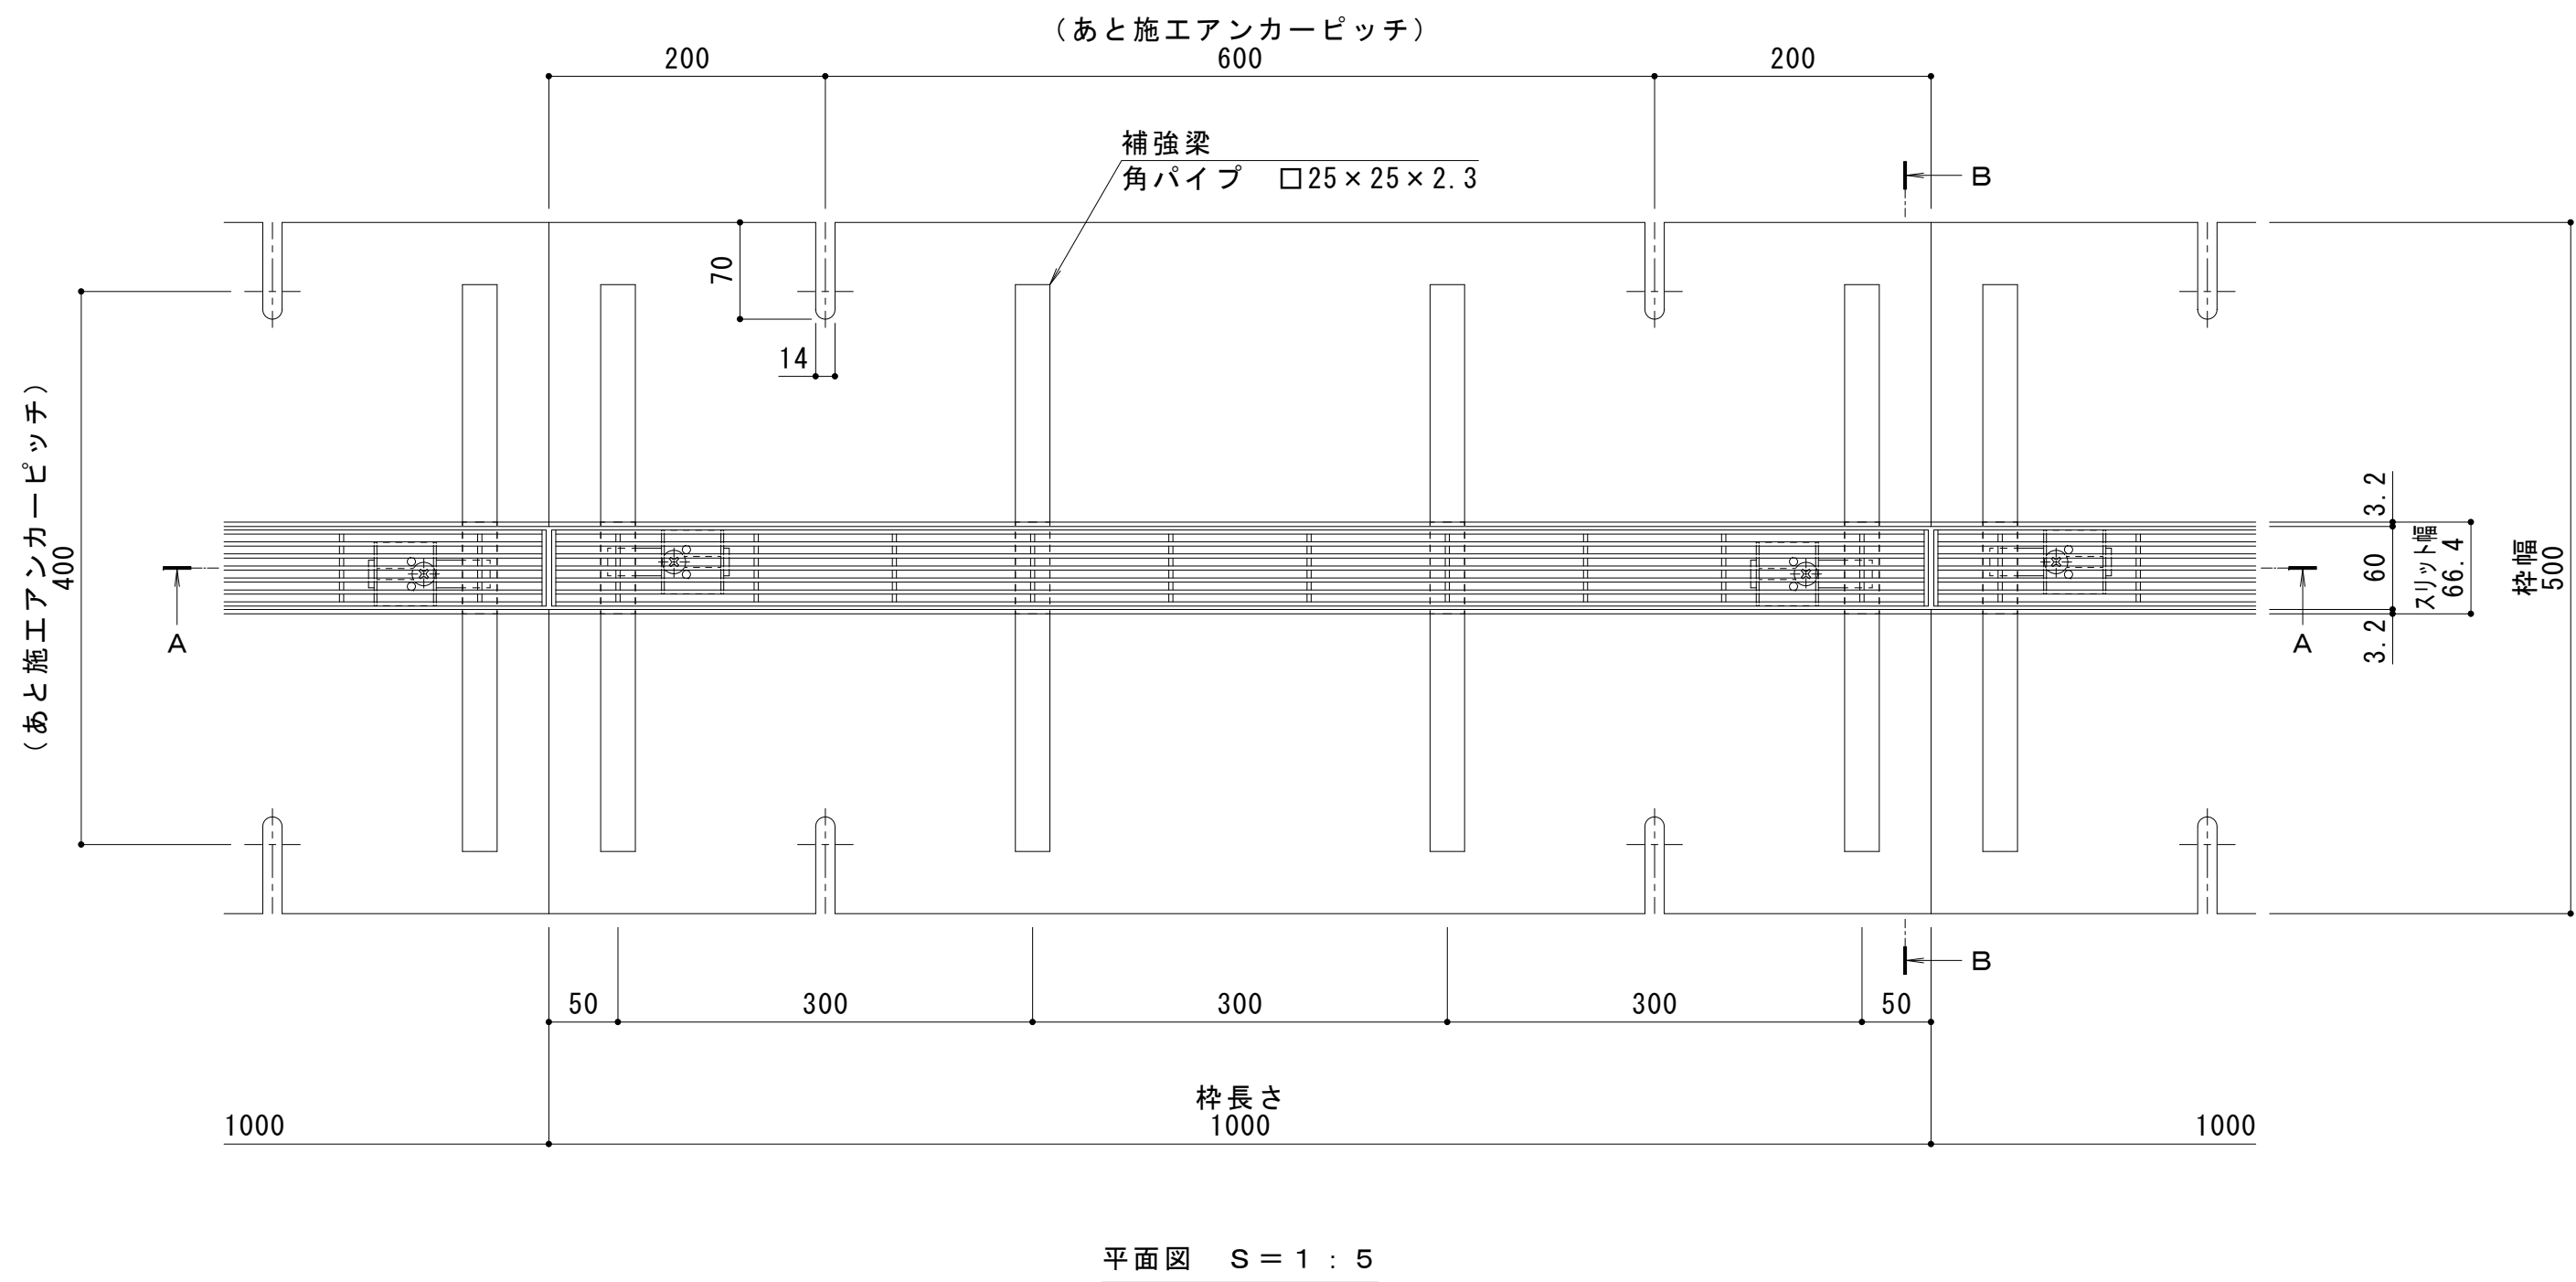

縦断方向

横断方向

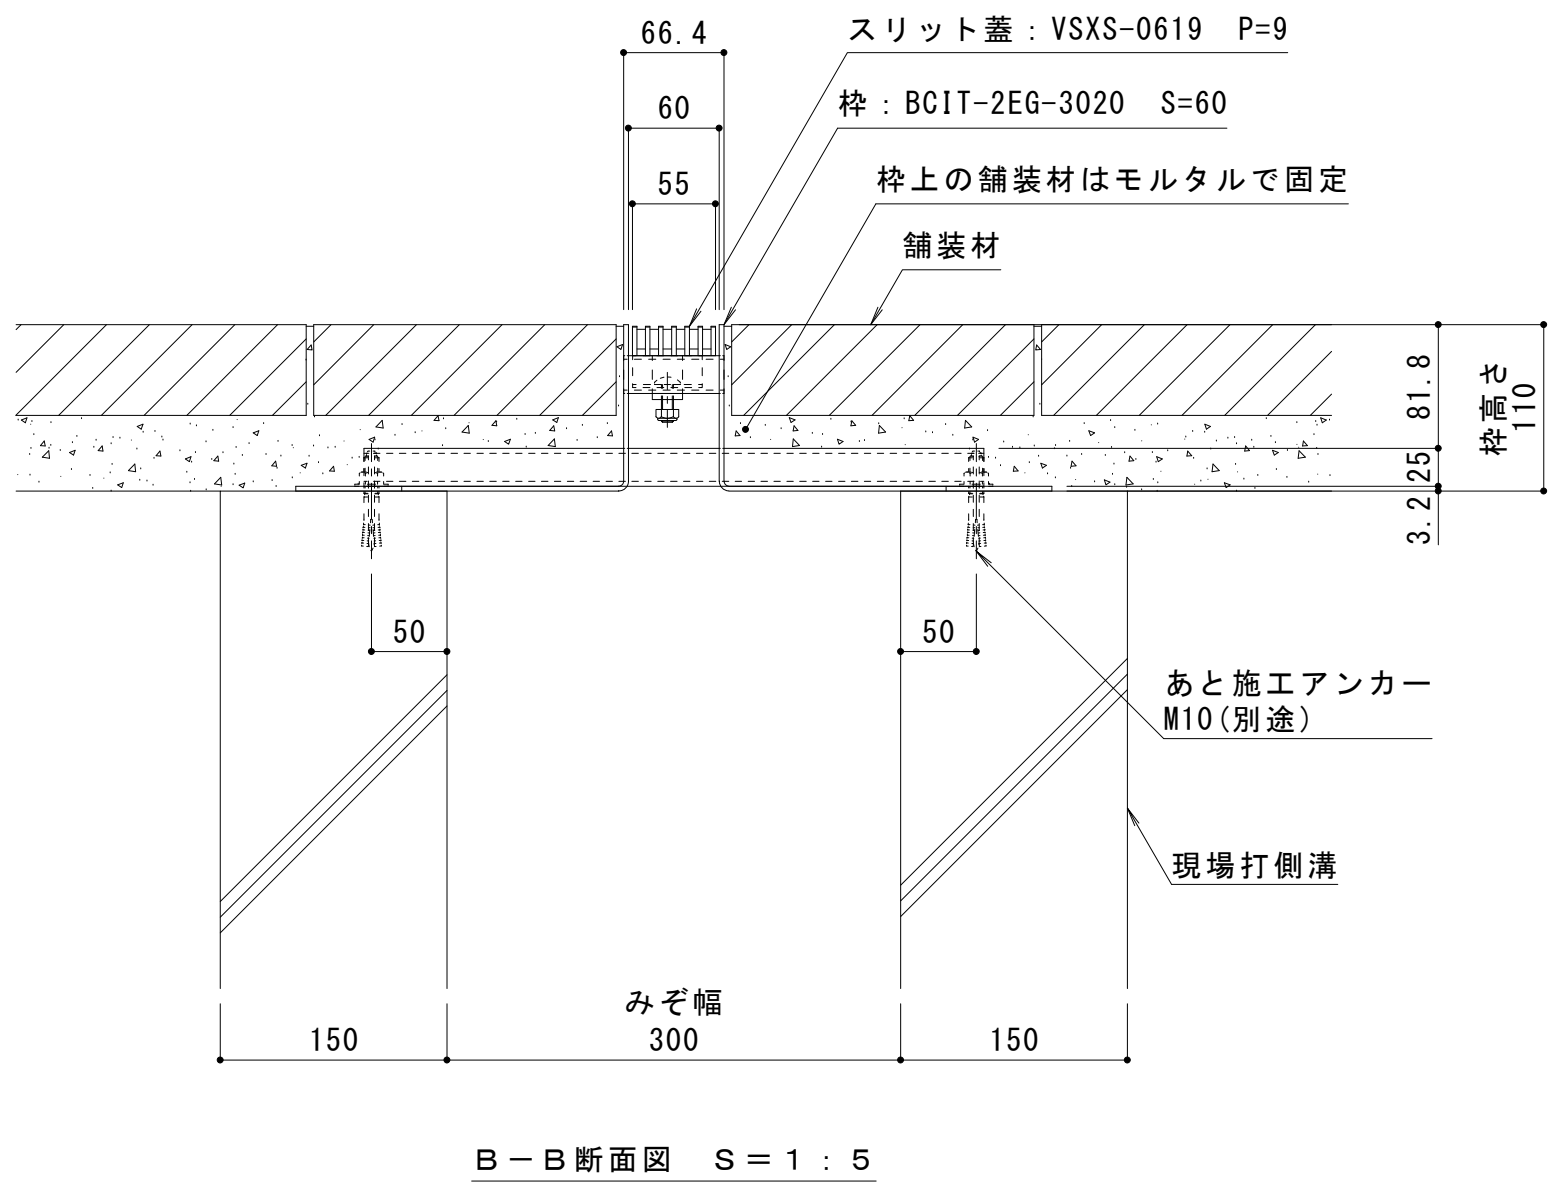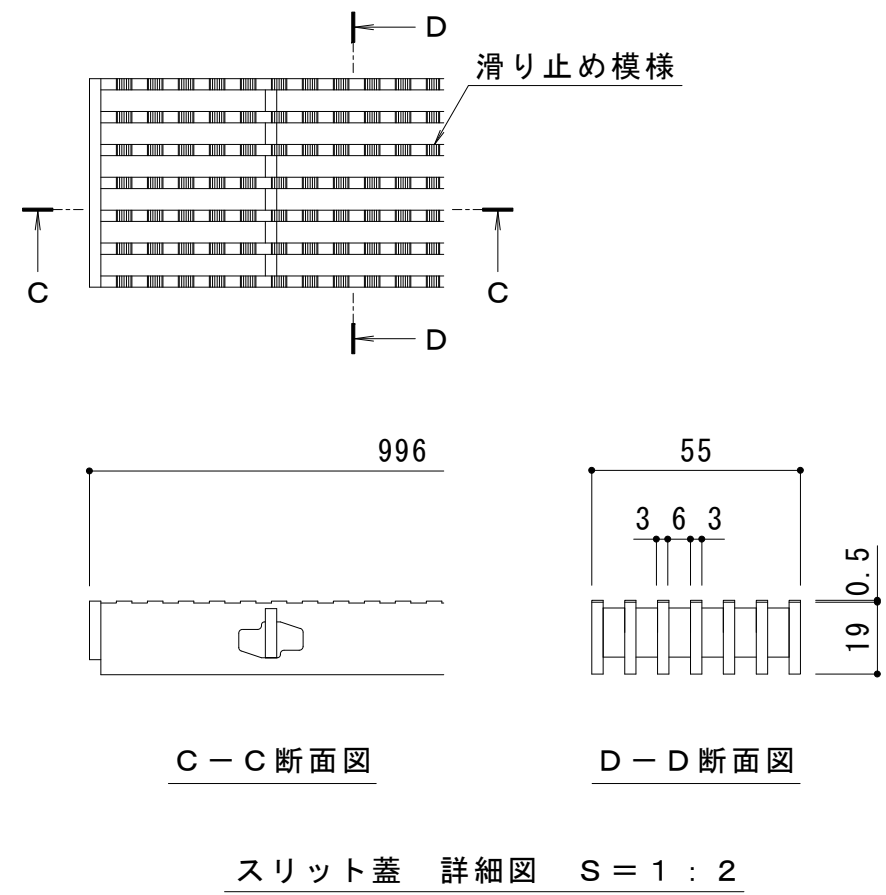

訂正	年・月・日	内 容	製 図 検 図	年・月・日	内 容	製 図 検 図 備 考	工事名称	製 図	検 図	作成年月日	カネソウ株式会社	
	・			・		本図面記載の縮尺は、A1用紙へ出力した場合の縮尺です。	図面名称	中西 紬音	樋口 佳平	縮尺		
	・			・			現場打側溝用スリットみぞ蓋 敷地内用			図 示	1 R S 1 9 6 9 9	
	・			・			センタースリット					