



名称	円形水路用スリットみぞ蓋
適用側溝	円形水路 呼び $\phi 250$ (みぞ内径250mm)
スリット蓋	スチール製 溶融亜鉛めっき 滑り止め模様付 すきま 6mm 跳ね上がり・騒音防止用ロック金具付 寸法 幅55×長さ996×高さ19
枠	スチール製 溶融亜鉛めっき スリット幅 60mm 舗装材厚 80mm以下 寸法 幅220×長さ1000×高さ110
品番	カネソウ バーチカルスリット スリット蓋 : VSXS-0619 枠 : EVTL-R5E-0620



強度性能	
強度	輪荷重5トン：総重量25トン、軸重10トン、輪荷重5トンまでの車両の通行が可能 車両制限令 第三条 第1項
主な使用場所	建物内、建物敷地内、公園敷地内、車両が乗り入れる可能性のある場所
車両進行方向	横断方向、縦断方向
衝撃係数	0
後輪1輪にかかる荷重	50kN
タイヤ接地面積（載荷板）	200×500mm

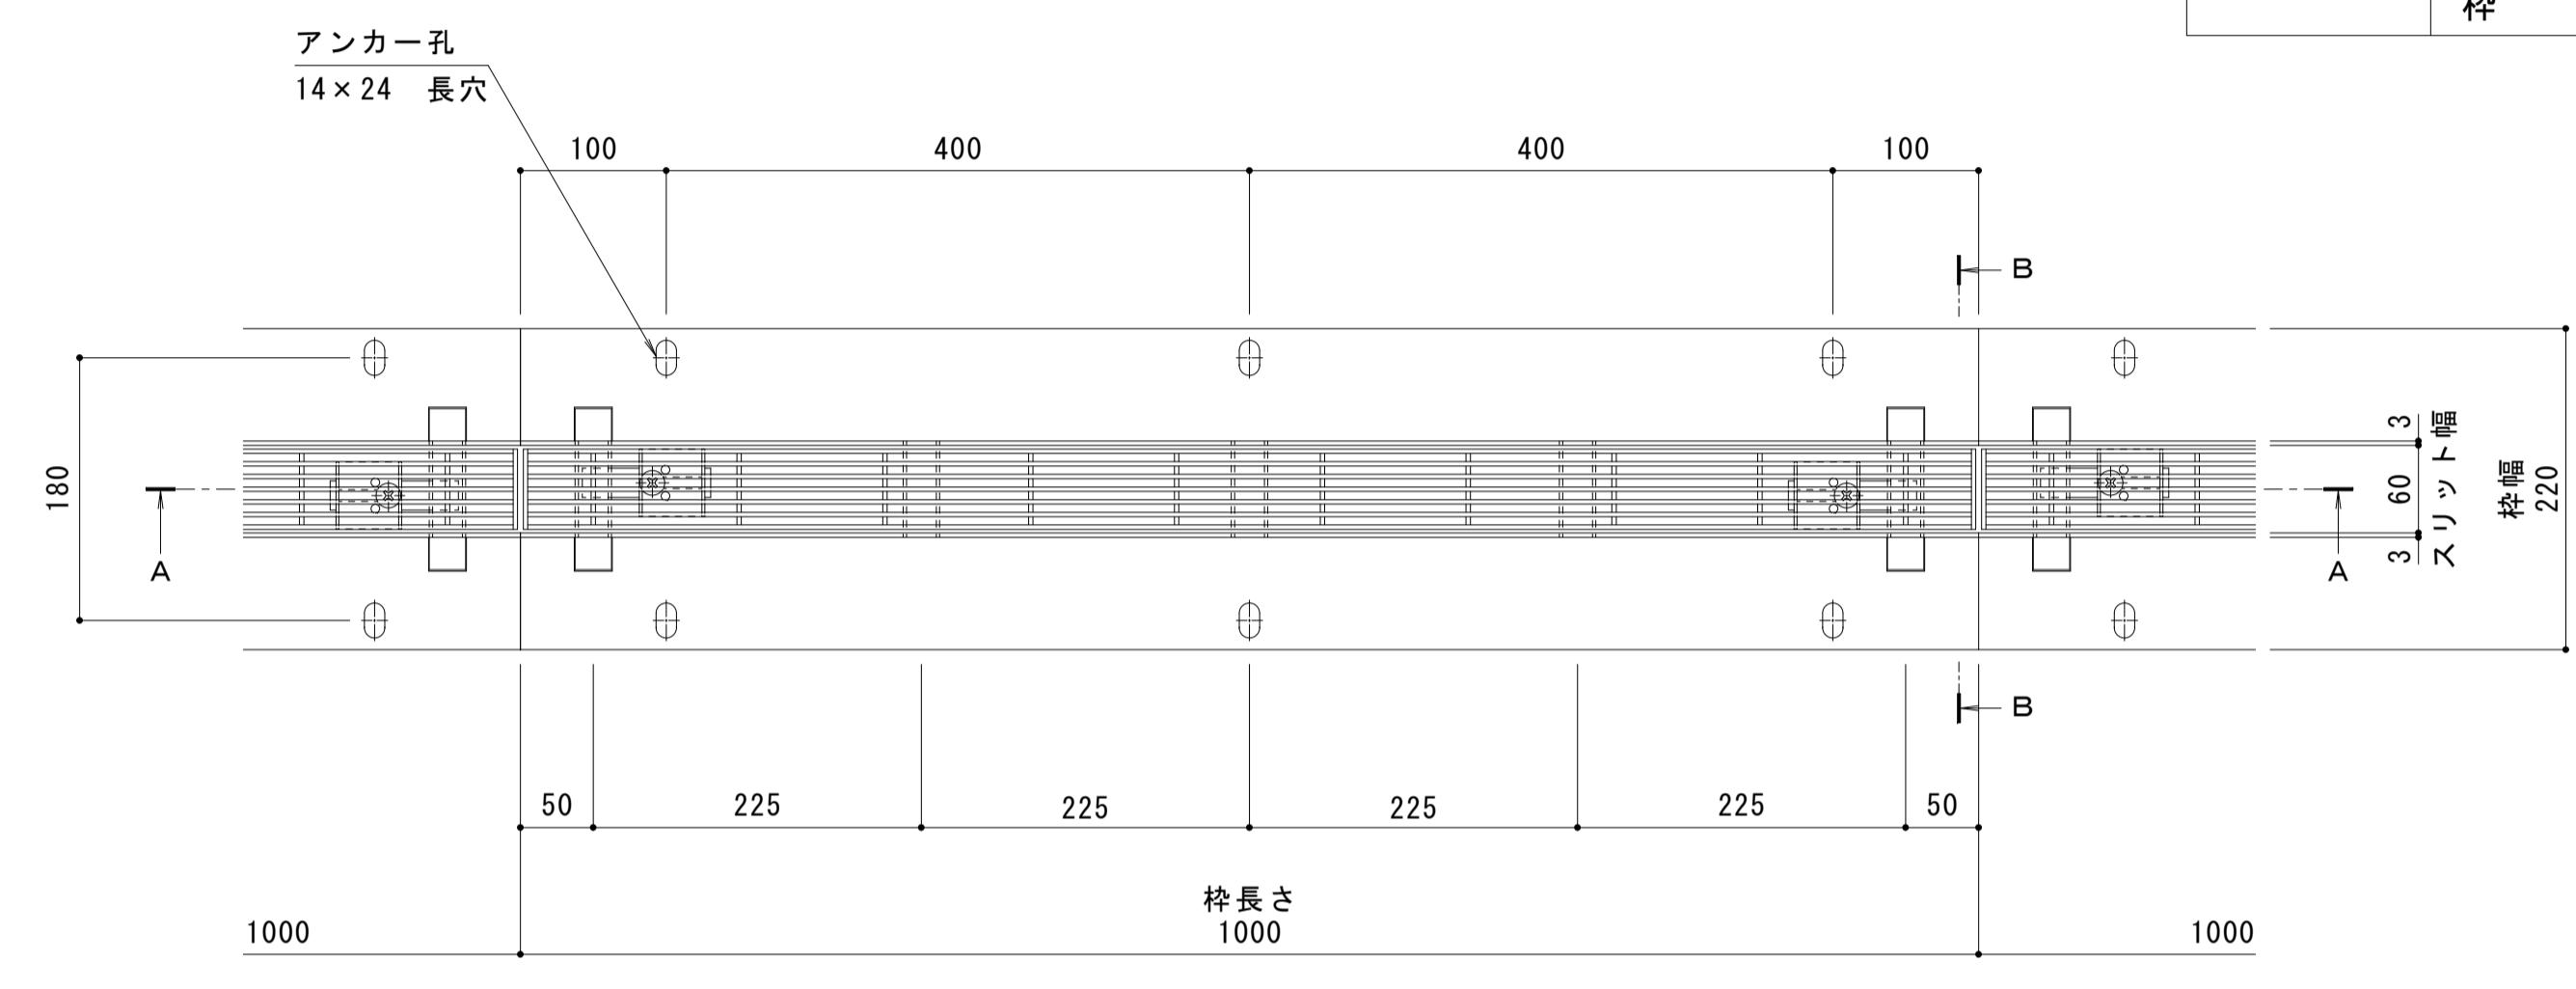

縦断方向
横断方向

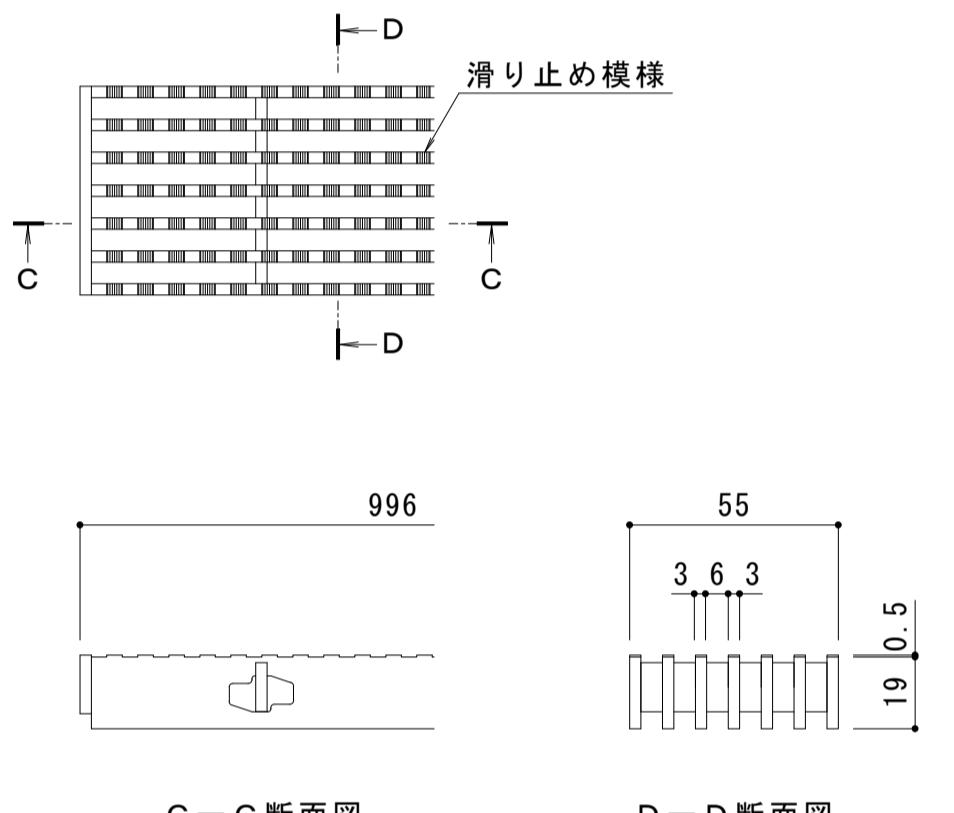

スリット蓋 詳細図 S = 1 : 2

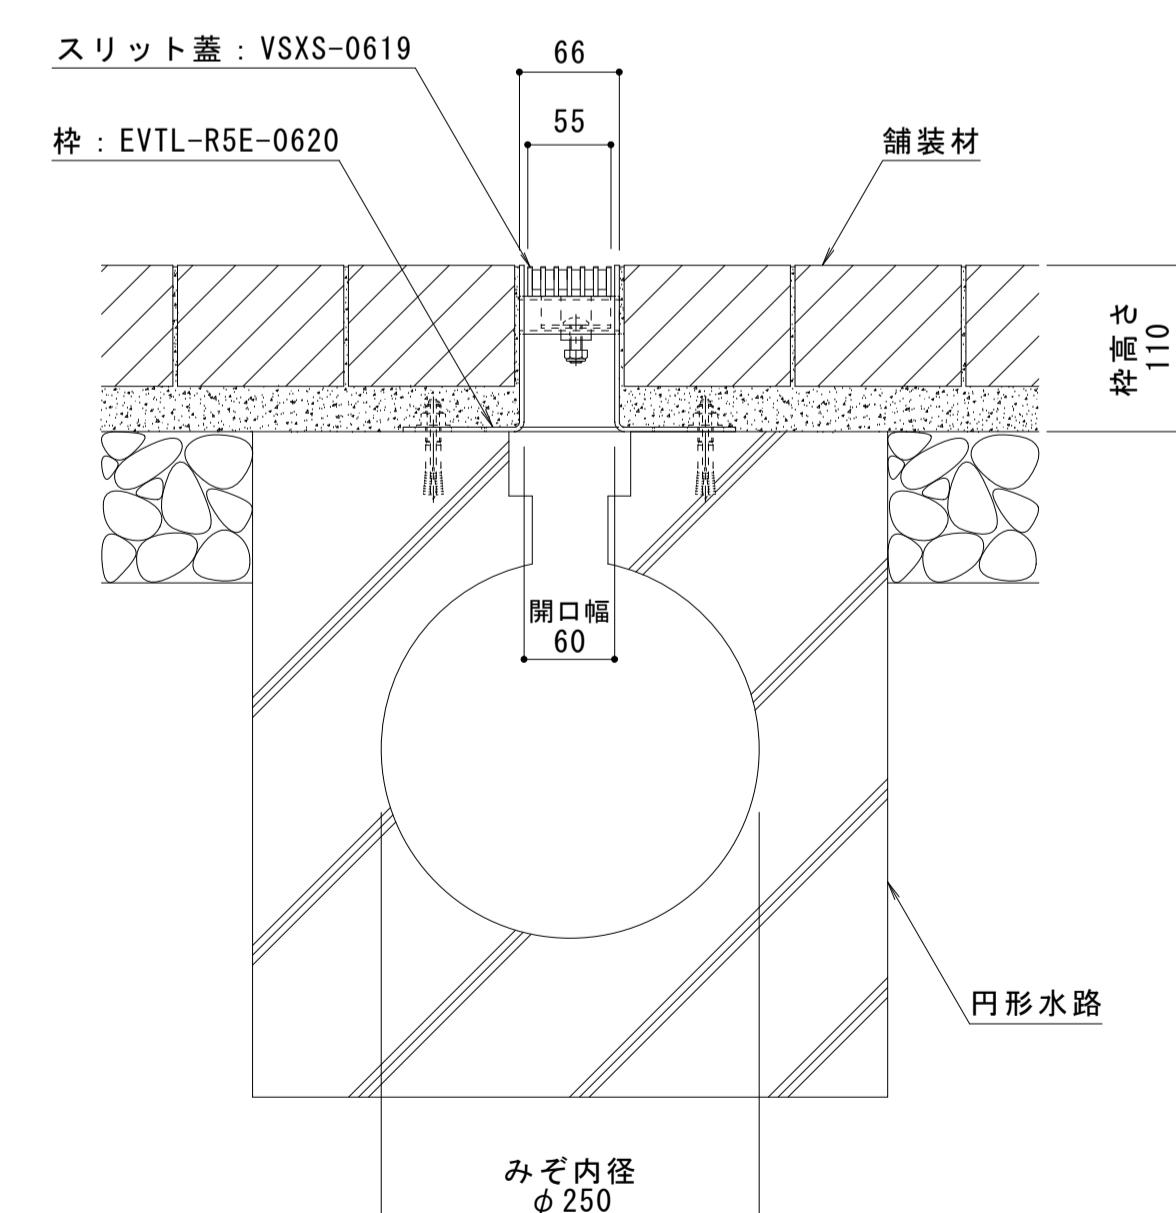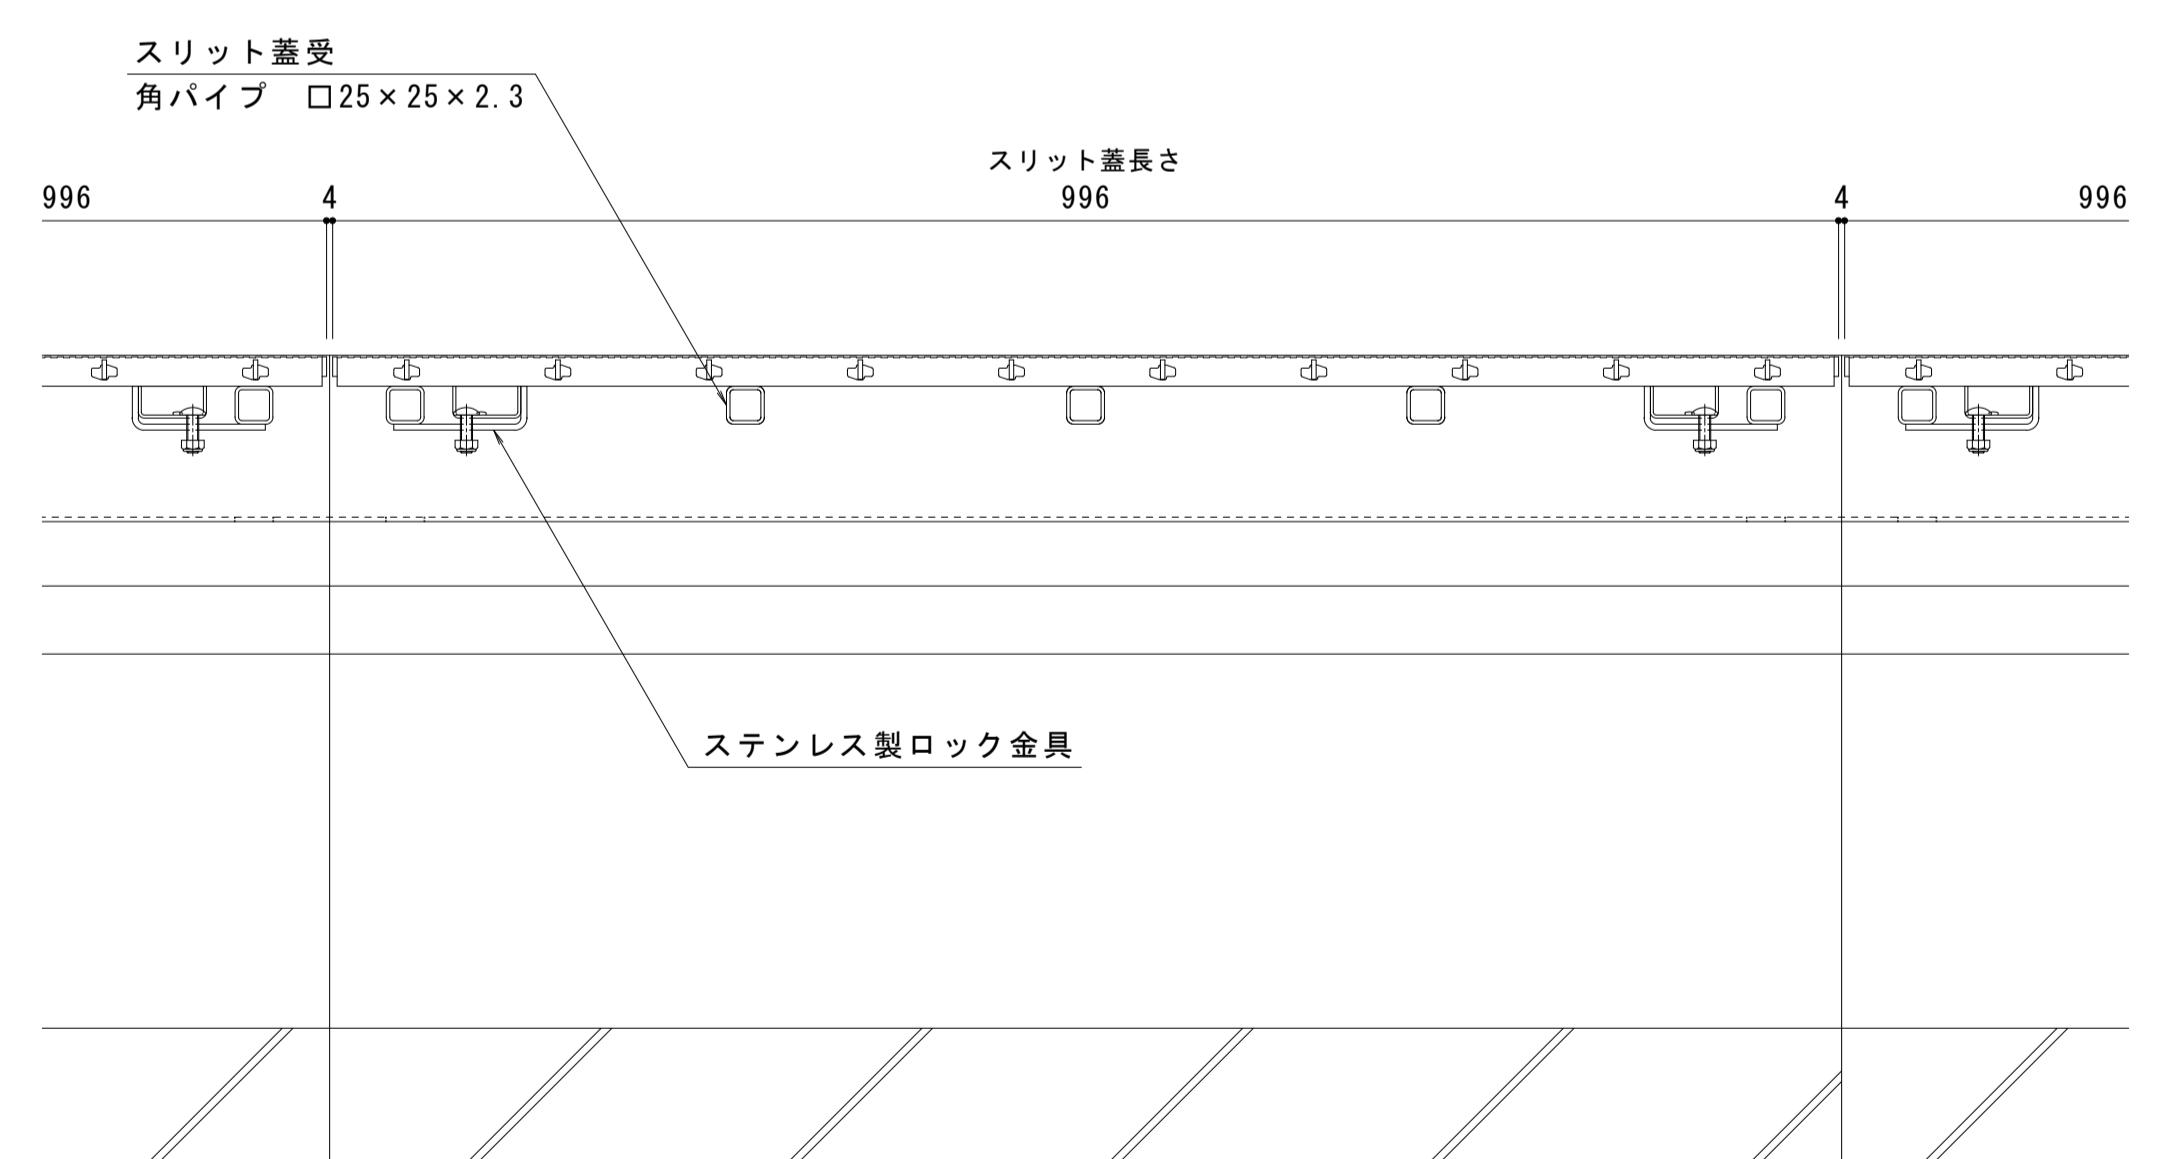

A-A 断面図 S = 1 : 5

B-B 断面図 S = 1 : 5

年・月・日	内 容	製 図	検 図	年・月・日	内 容	製 図	検 図	備 考
・・・				・・・				
正				・・・				

工事名称	田畑 純	検査員	作成年月日	図示
表面名称 円形水路用スリットみぞ蓋 スチール製スリット蓋 VSXS-0619 バーチカルスリット 納まり図 スチール製枠 EVTL-R5E-0620	田畑 純	検査員	作成年月日	図示

カネソウ株式会社

1 R S 2 0 5 2 6