



平面詳細図 S = 1 : 10

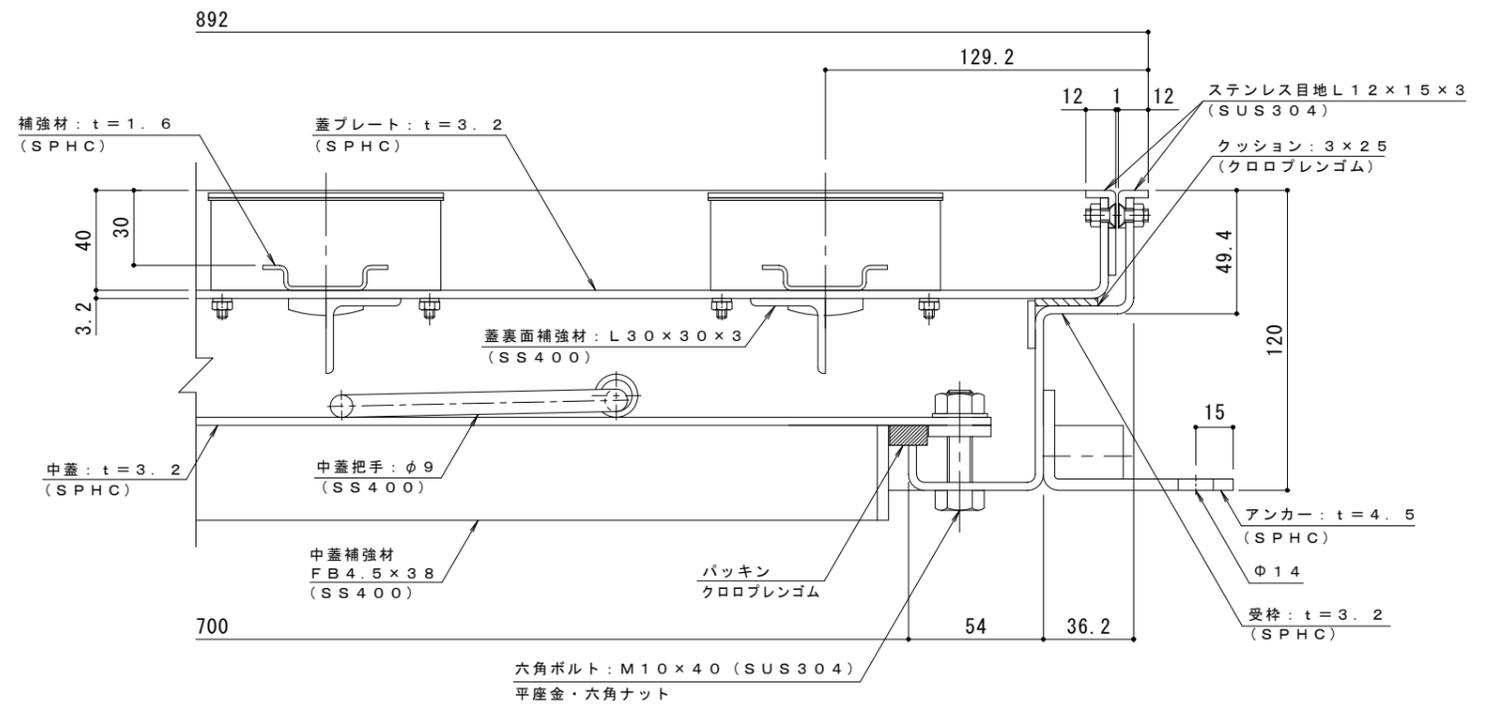


A-A断面詳細図 S = 1 : 2


表面処理: 防錆塗装 (但しバッキン/SUS材除く)

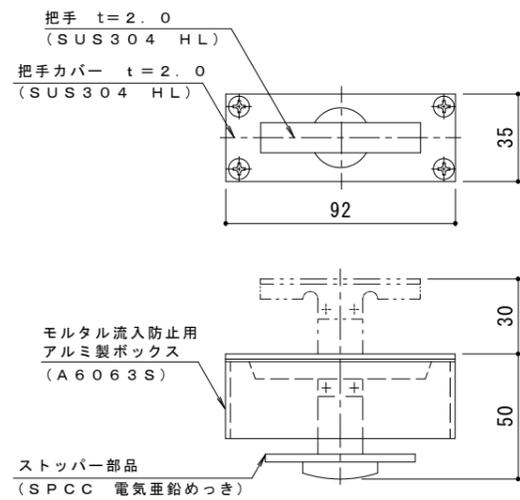

把手詳細図 S = 1 : 2

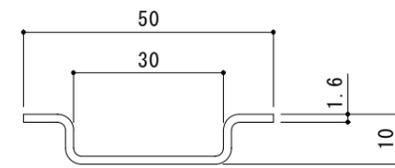

補強材詳細図 S = 1 : 1

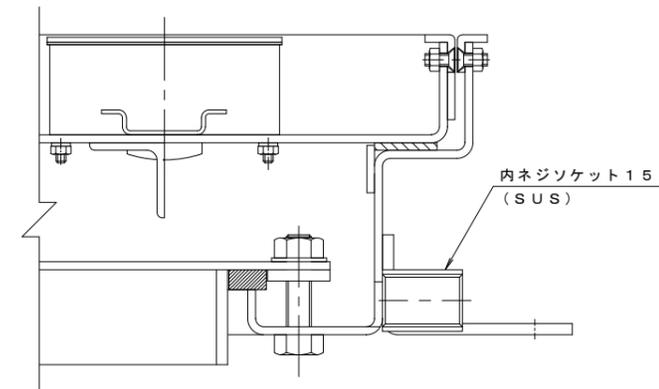

B-B断面詳細図 S = 1 : 2

※強度: 歩行用 (3,500N/m<sup>2</sup>)

訂	年・月・日	内	容	製	図	検	図	備	考	工事名称	製	図	検	図	作	成	年	月	日	カネノウ株式会社 2RH6075	
正	・									図面名称	上	田	達	也	石	川	文	和	縮		尺
	・									スチール製 ステンレス目地 大口径ハッチ W-1-700	図	示	図	番							