




平面詳細図 S = 1 : 10

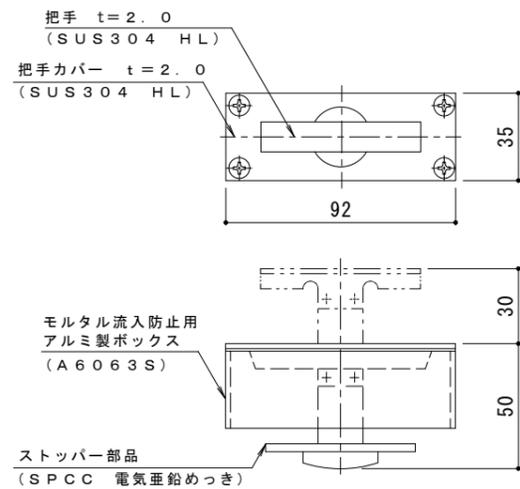

把手詳細図 S = 1 : 2

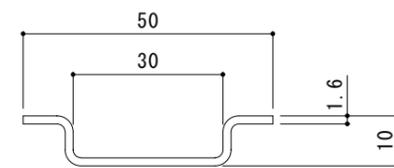


補強材詳細図 S = 1 : 1

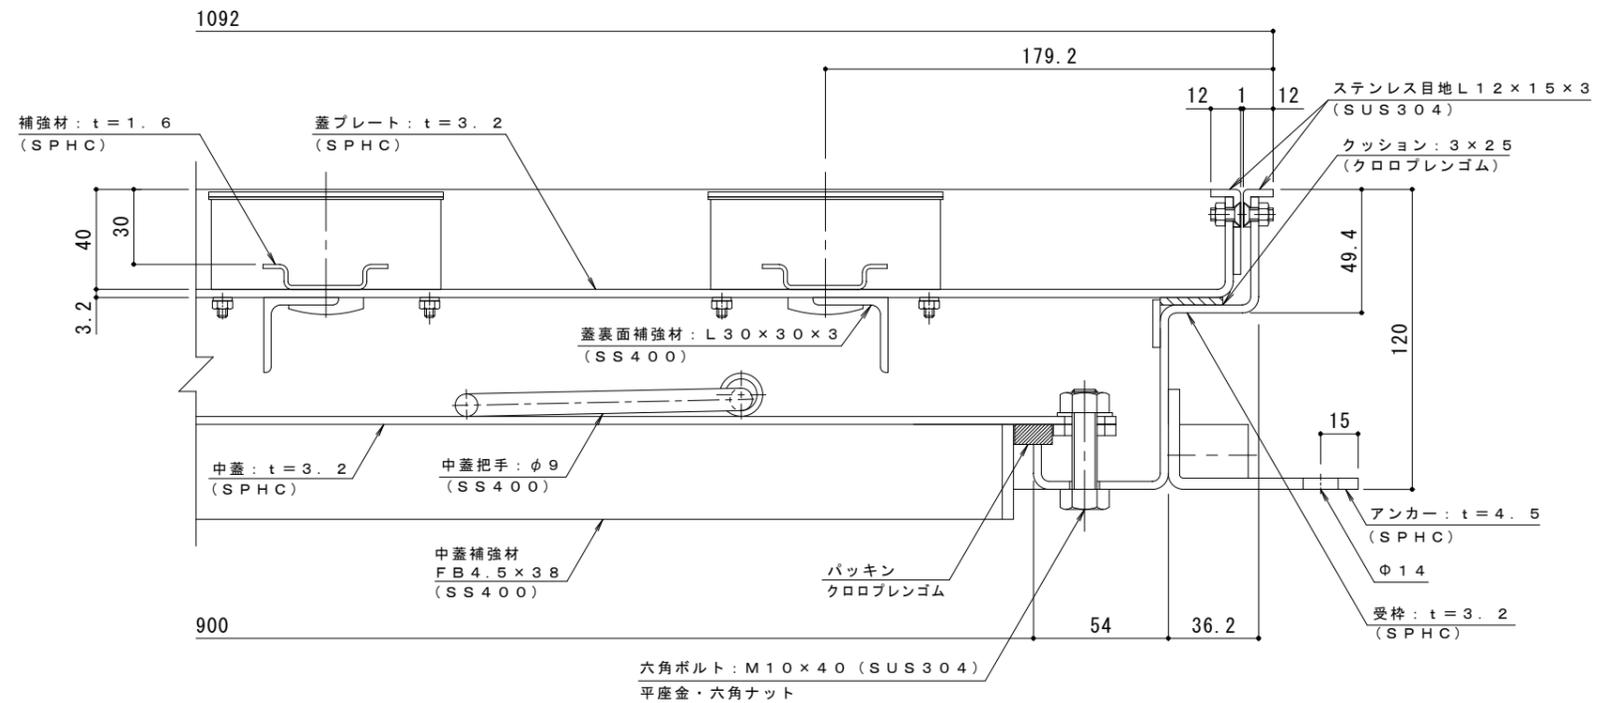

A-A断面詳細図 S = 1 : 2

表面処理: 防錆塗装 (但しパッキン/SUS材除く)

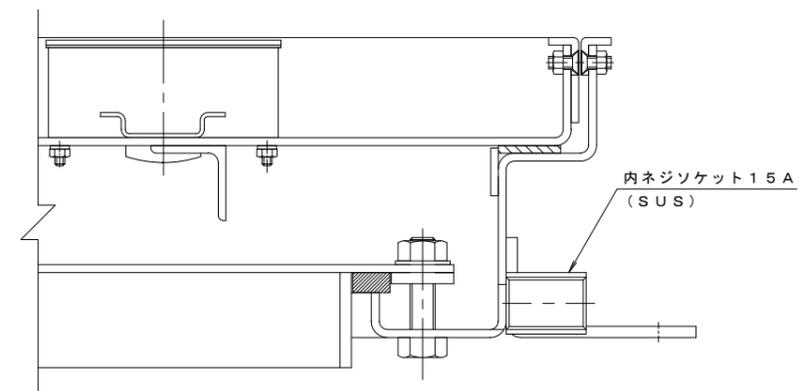

B-B断面詳細図 S = 1 : 2

※強度: 歩行用 (3,500N/m²)

訂	年・月・日	内	容	製	図	検	図	備	考	工事名称	製	図	検	図	作	成	年	月	日	カネソウ株式会社		
正	・									図面名称	上	田	達	也	石	川	文	和	縮		尺	図
										フロアーハッチ モルタル充填用 (充填深さ: 30mm) 屋内用 二重蓋 密閉形 (防水・防臭形) スチール製 ステンレス目地 大口径ハッチ W-1-900										2RH6077		