


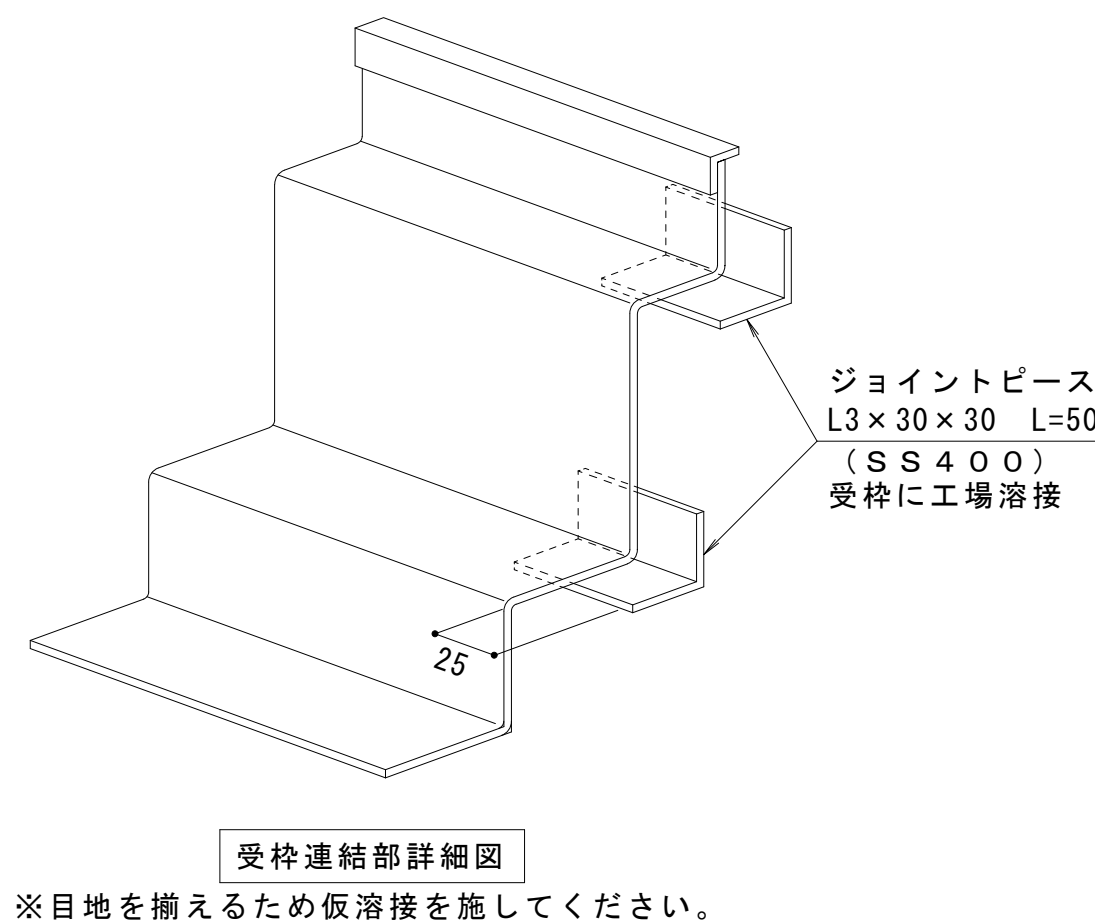
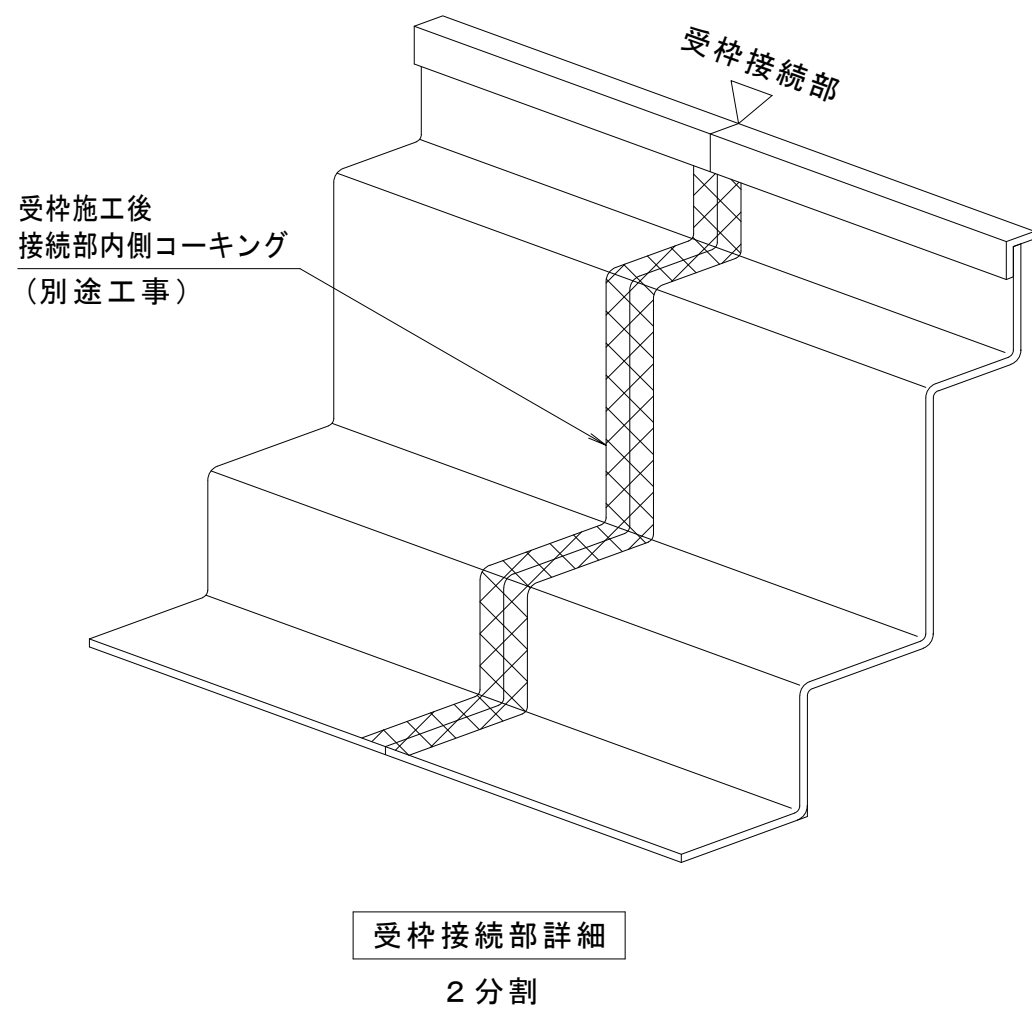


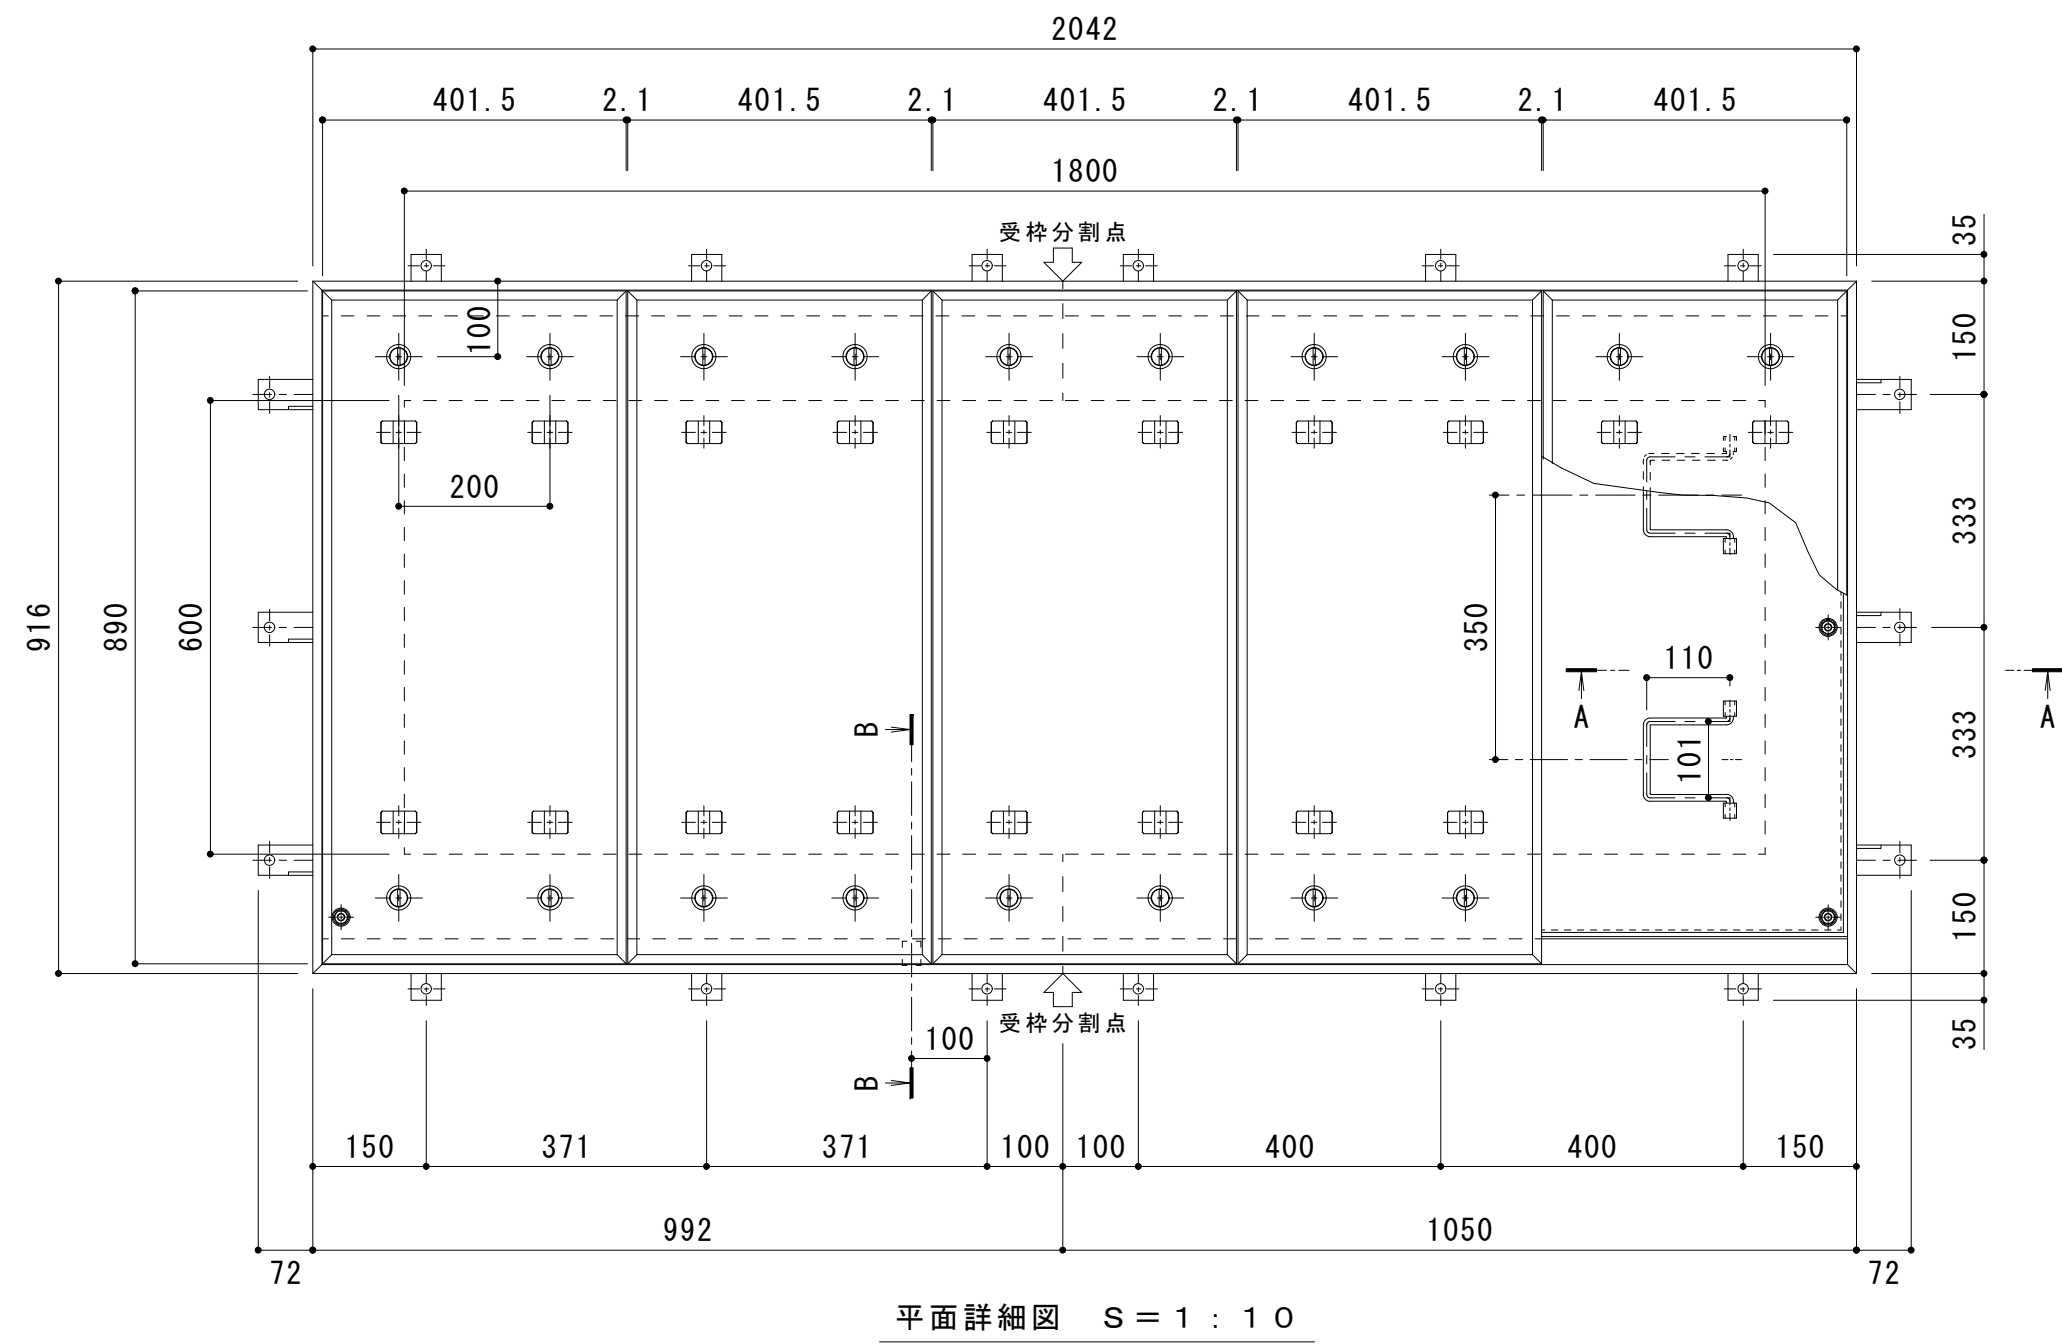


※目地を揃えるため仮溶接を施してください。

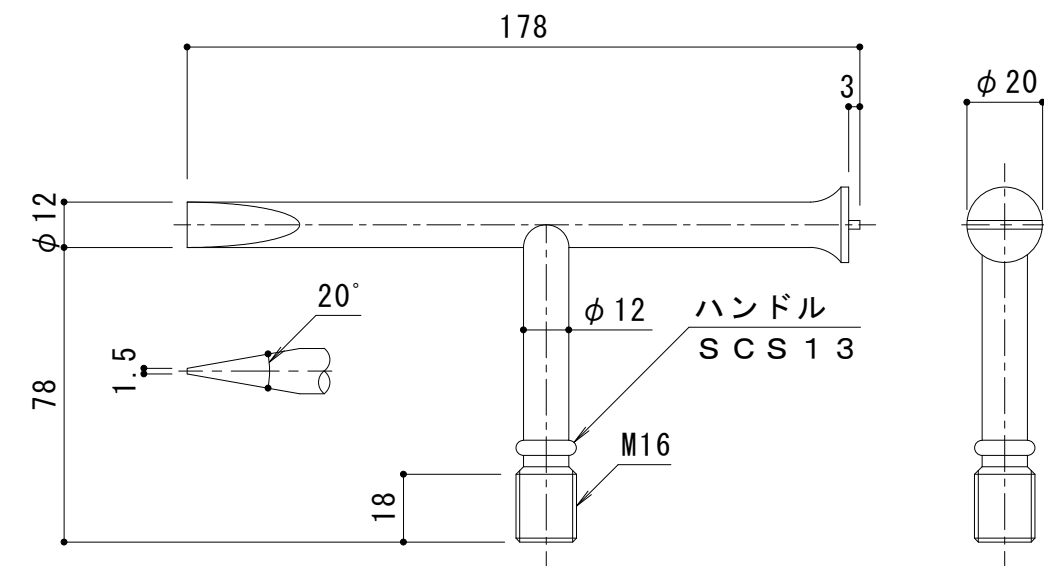

別売部品
開閉ハンドル詳細図 S=1:2
K-1b型(4本/組)

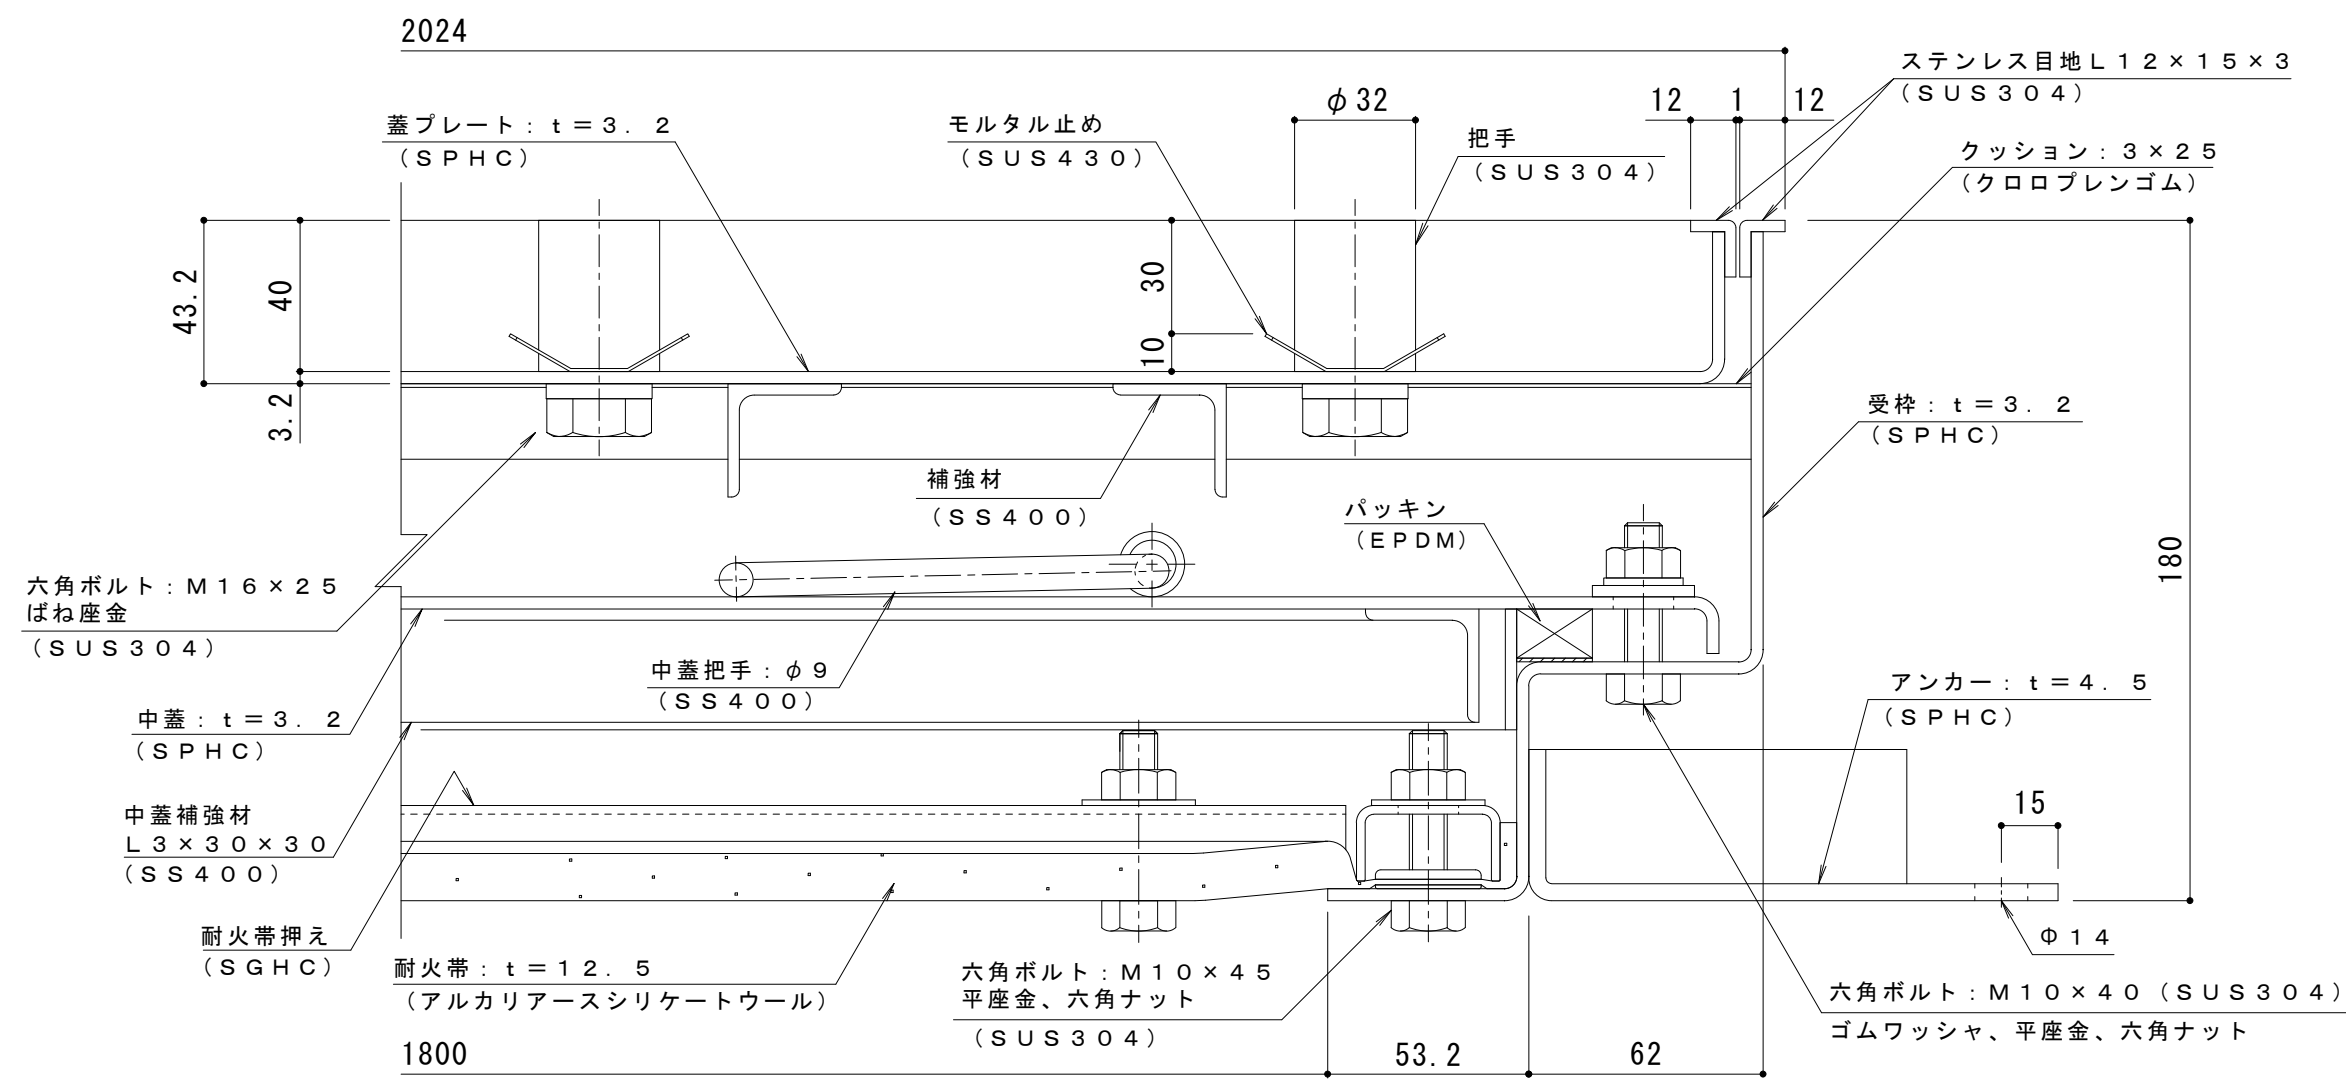

A-A断面詳細図 S=1:2
表面処理: 下塗り+焼付塗装(但し目地、把手、パッキン、クッション材を除く)

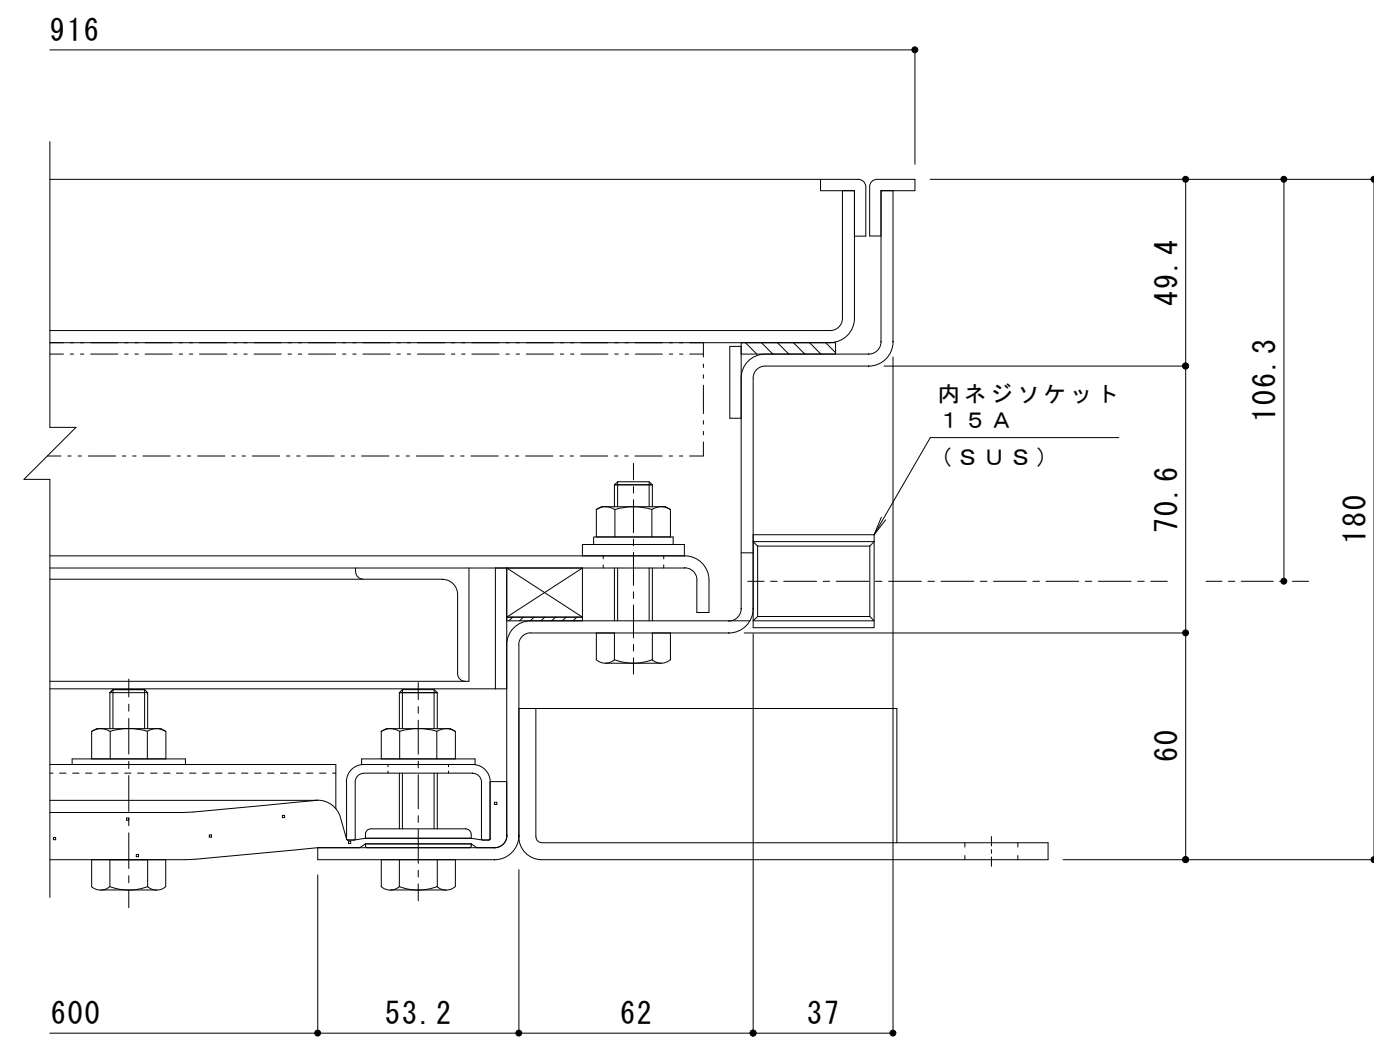

B-B断面詳細図 S=1:2

耐火性能・強度性能・質量	
要求性能	1時間の遮炎性能 (建築基準法112条1項「特定防火設備」に相当)
マシンハッチの耐火性能について	建築基準法・消防法上、建物のマシンハッチ部(床開口部)の耐火性能については規定がありません。 当社独自の試験により性能を確認しております。
強度	歩行用
主な設置場所	建物内、建物敷地内で車両の乗り入れが無く、人が通行する場所。
荷重	3,500N/m ²
許容応力	約235N/mm ²
許容たわみ量	L/300以下
質量	206kg/組
充填時の蓋質量	約48kg/枚

訂正	年・月・日	内 容	製 図	検 図	年・月・日	内 容	製 図	検 図	備 考
	・	・			・	・			
	・	・			・	・			
	・	・			・	・			

工事名称				製図	検図	作成年月日 2025. 6. 13	カネソウ株式会社
図面名称	1 時間遮炎 充填用 (充填深さ : 3 0 mm)	屋内用 二重蓋 密閉形 (防水・防臭形)	清田隼人	大須賀豊	図尺	図番	
スチール製 ステンレス目地 マシンハッチ W-1 E-600×1800-L			図示			1 R H 7 9 5 5	