



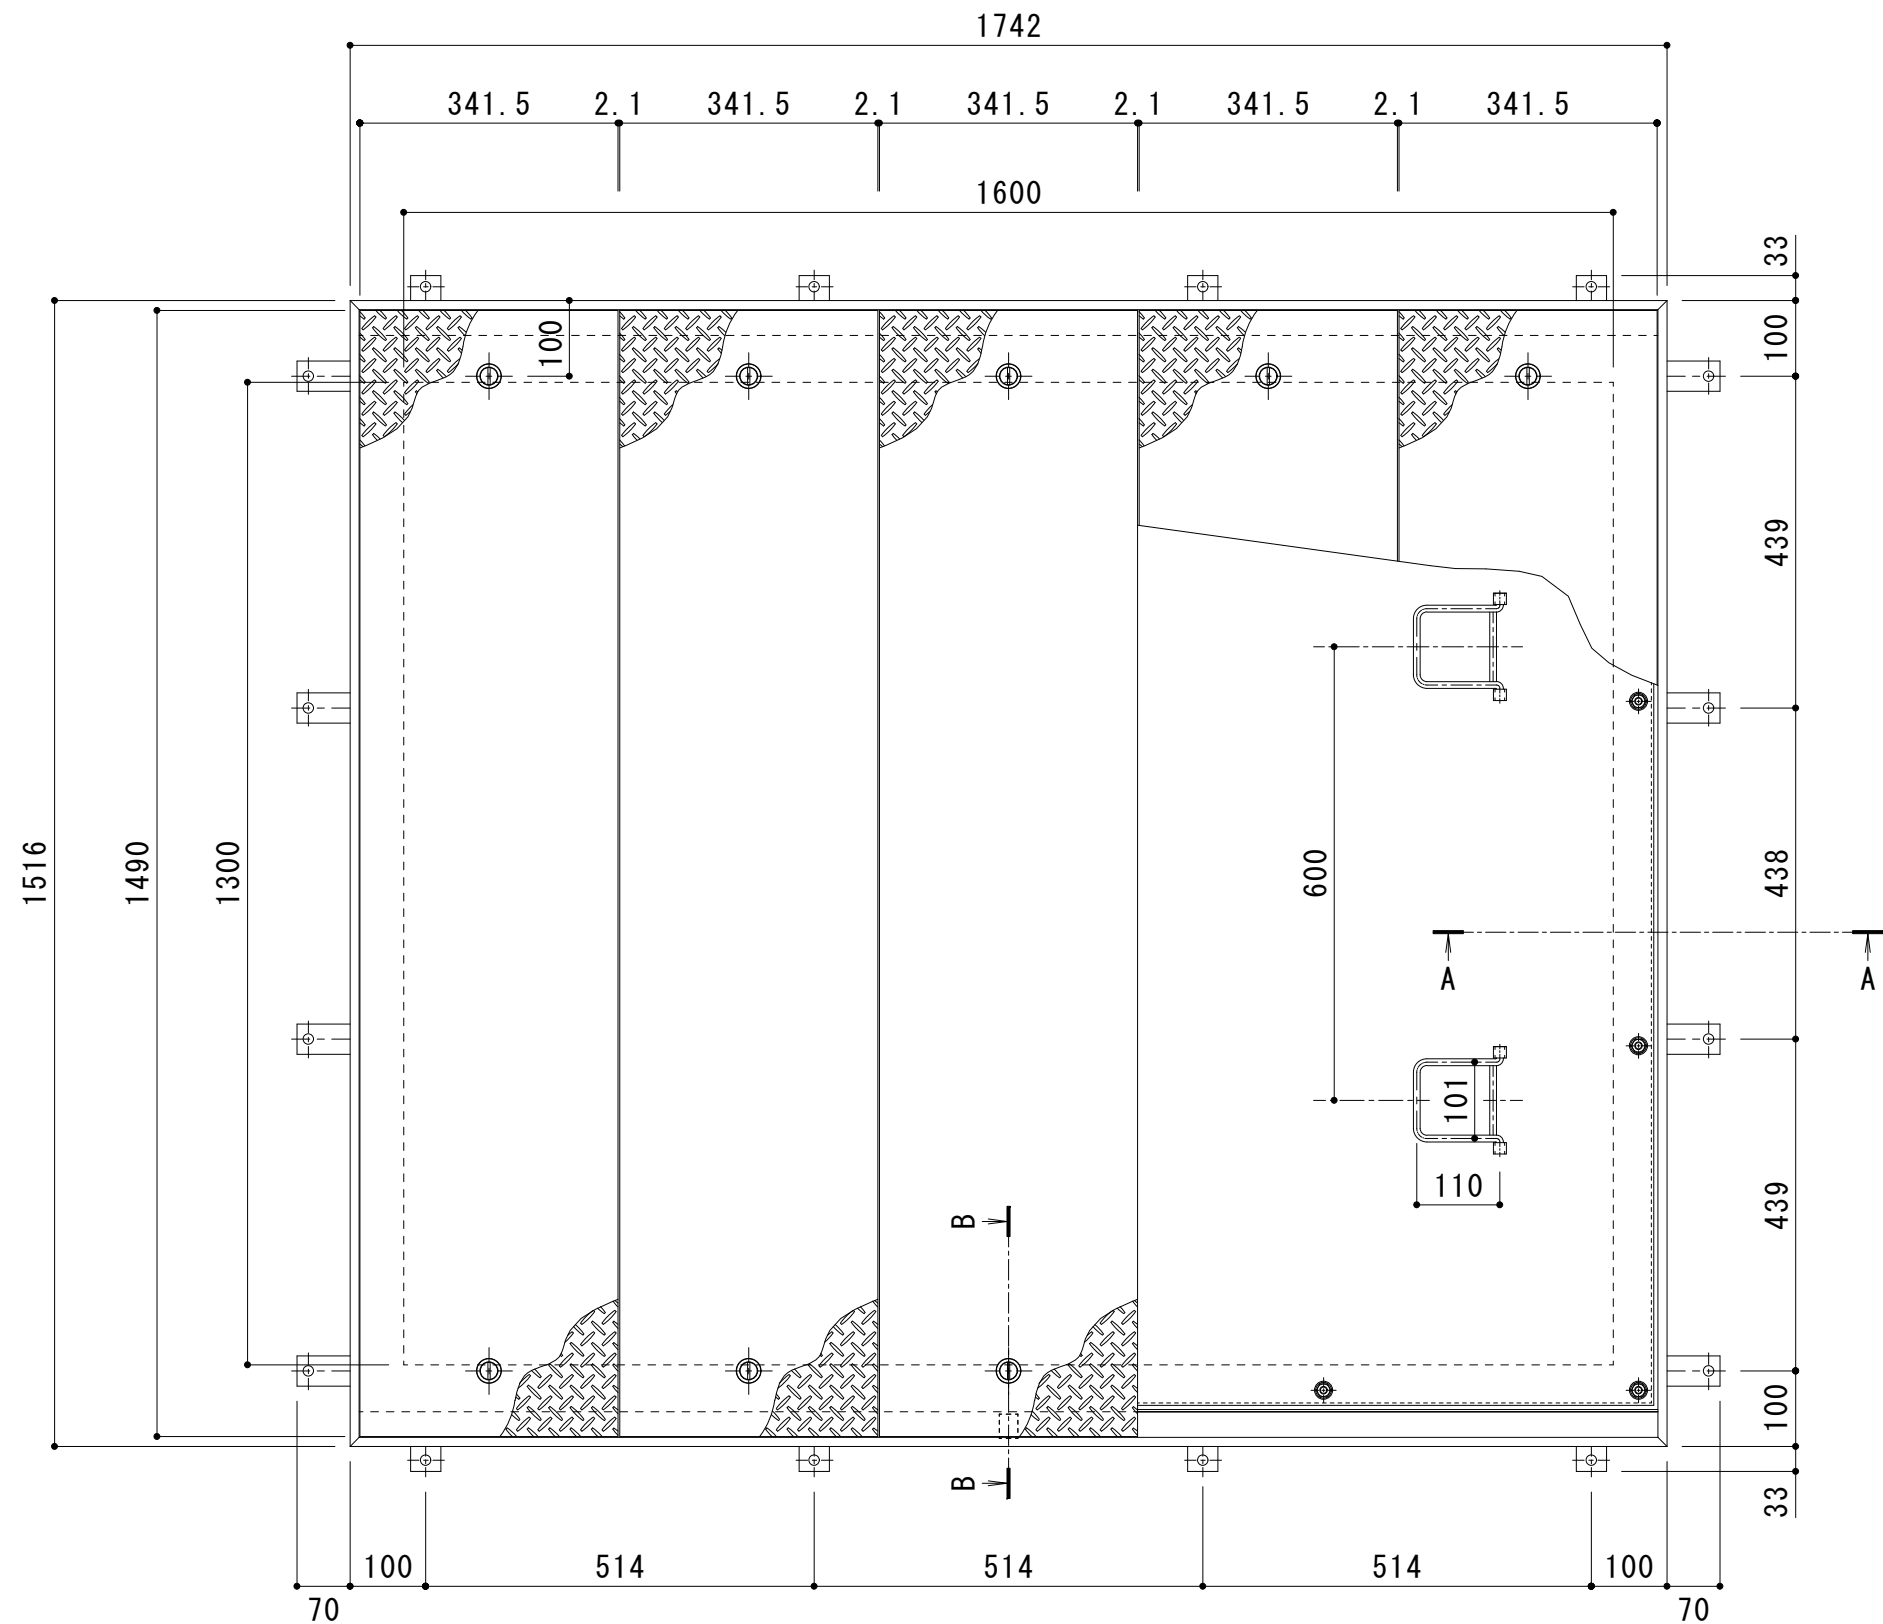


平面詳細図 S = 1 : 10

強度性能・質量	
強度	歩行用
主な設置場所	建物内、建物敷地内で車両の乗り入れが無く、人が通行する場所。
荷重	3,500N/m ²
許容応力	約235N/mm ²
許容たわみ量	L/300以下
質量	294kg/組
蓋質量	約30kg/枚

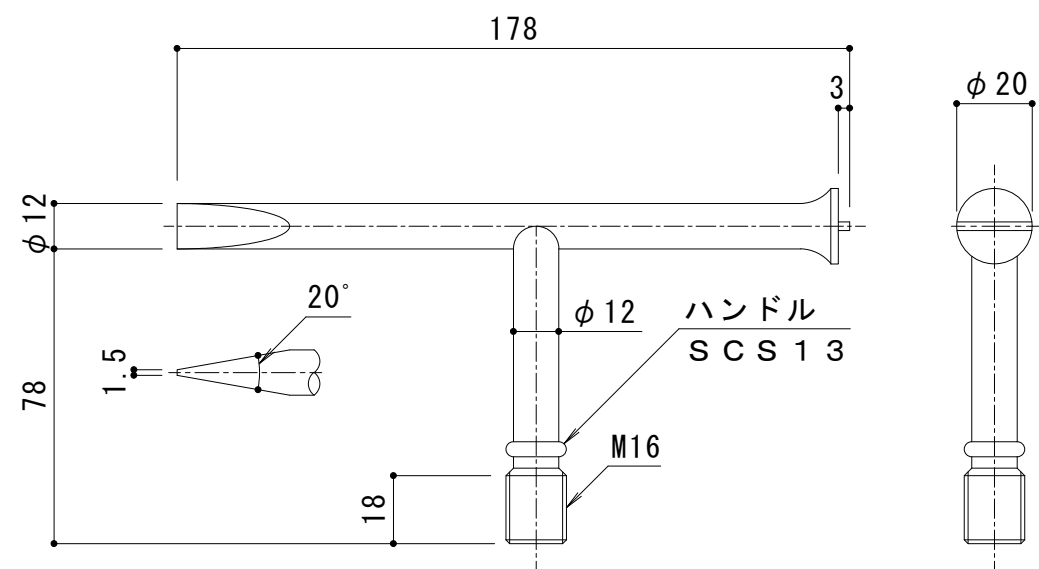


別売部品
開閉ハンドル詳細図 S = 1 : 2
K-1a型 (2本/組)

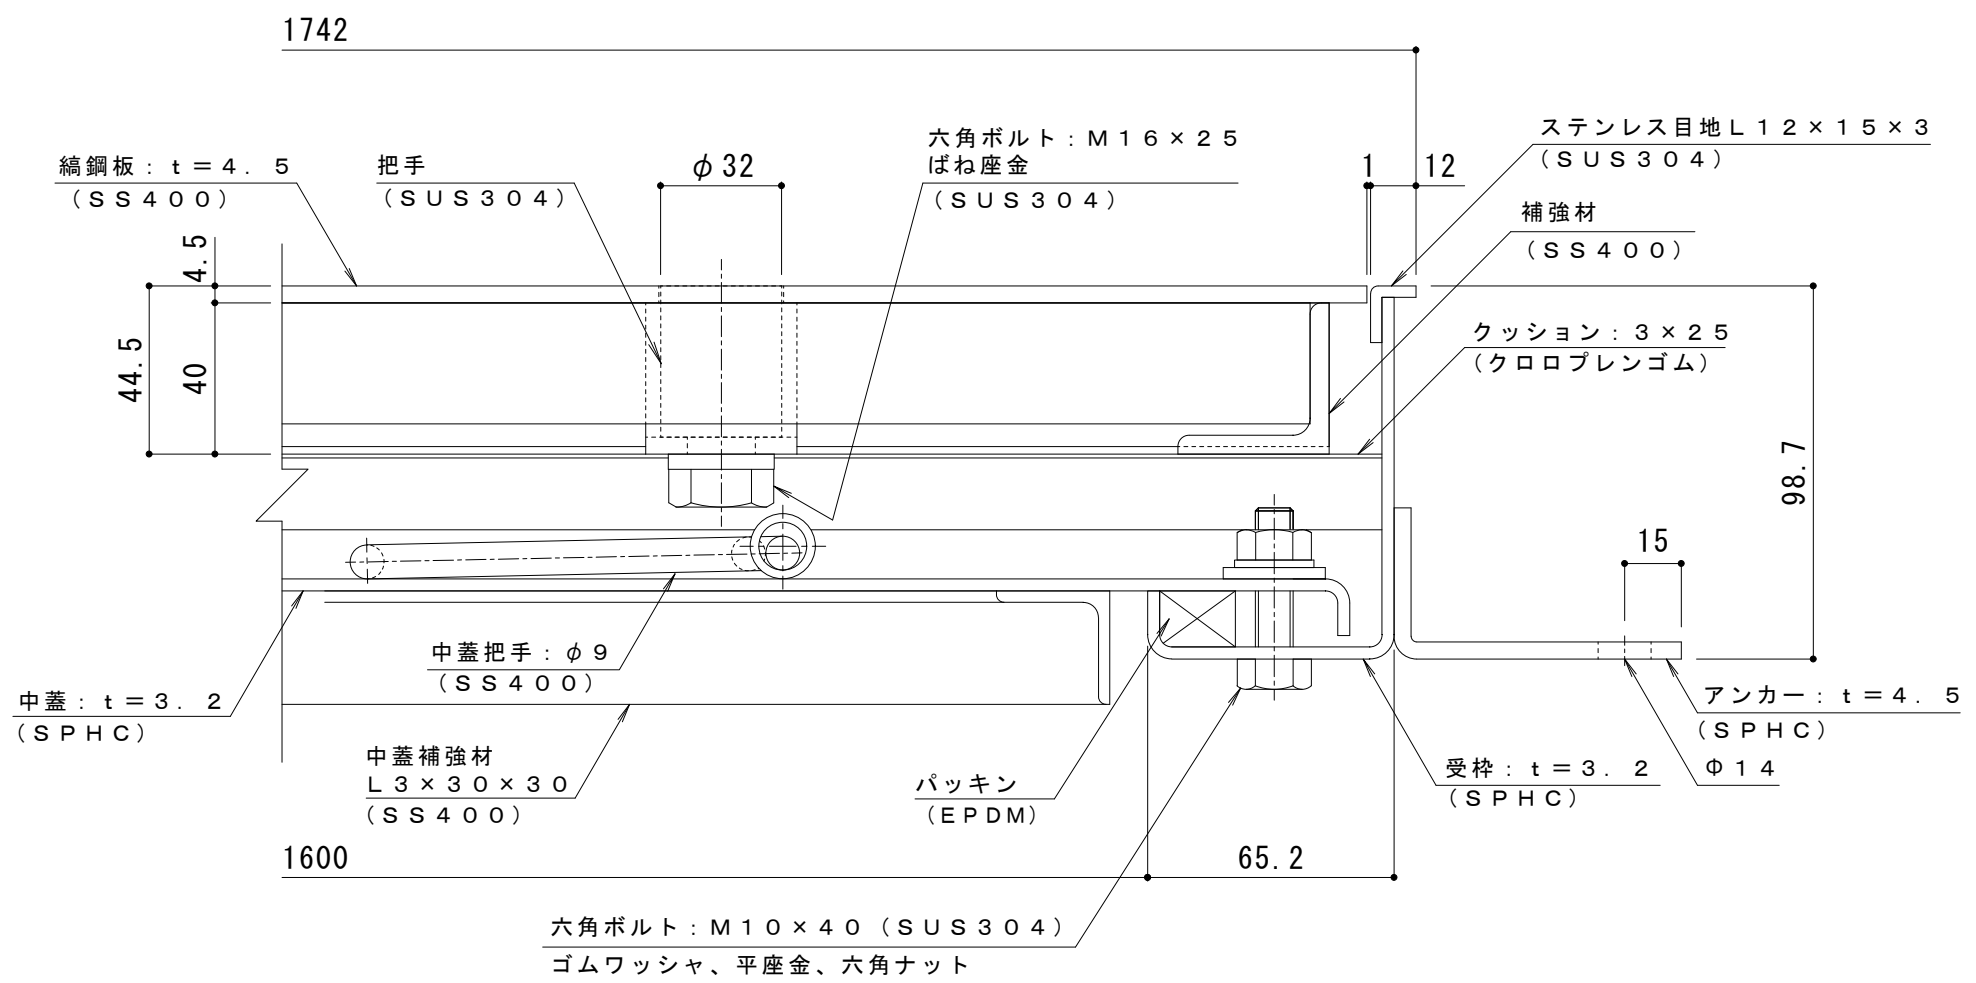

A-A断面詳細図 S = 1 : 2

表面処理：下塗り+焼付塗装（ダークブラウン）（但し目地、把手、バッキン、クッション材を除く）

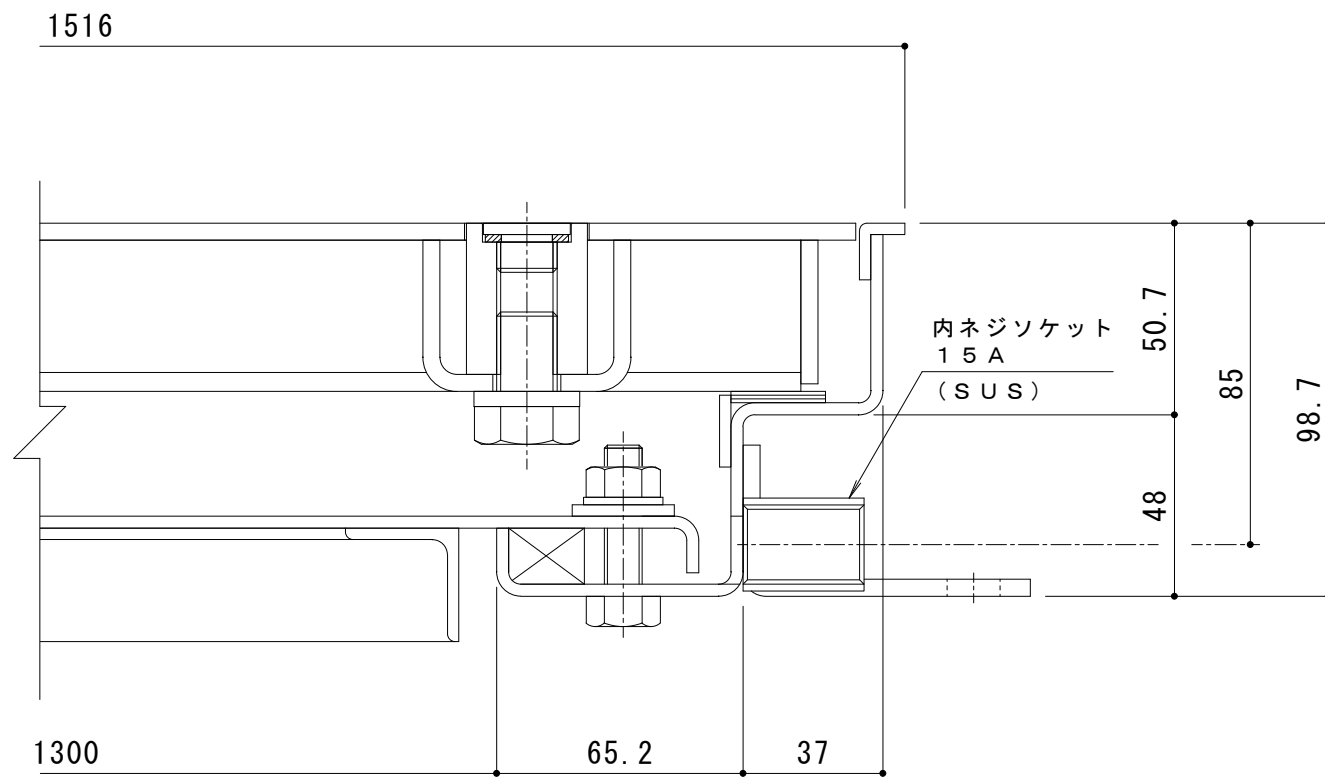

B-B断面詳細図 S = 1 : 2

訂正	年・月・日	内 容	製 図	検 図	備 考	工事名称	製図	検図	作成年月日	カネソウ株式会社 2RH8043
	・					図面名称	清田隼人	大須賀豊	2026.2.3	
	・					鋼鋼板蓋 屋内用 二重蓋 密閉形 (防水・防臭形) スチール製 ステンレス目地 マシンハッチ W-1EC-1300×1600			縮尺 図 示	