



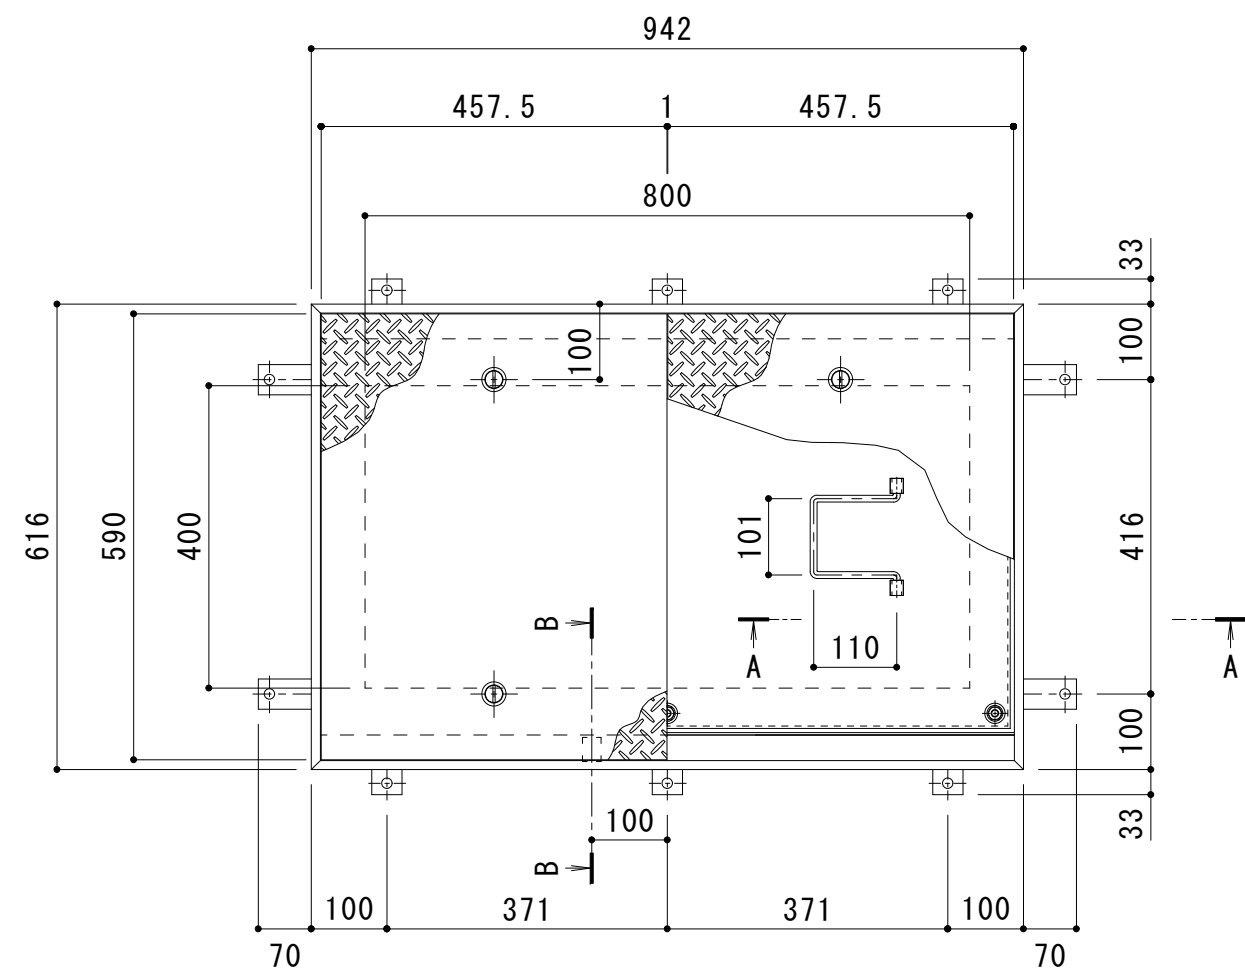


平面詳細図 S = 1 : 1 0

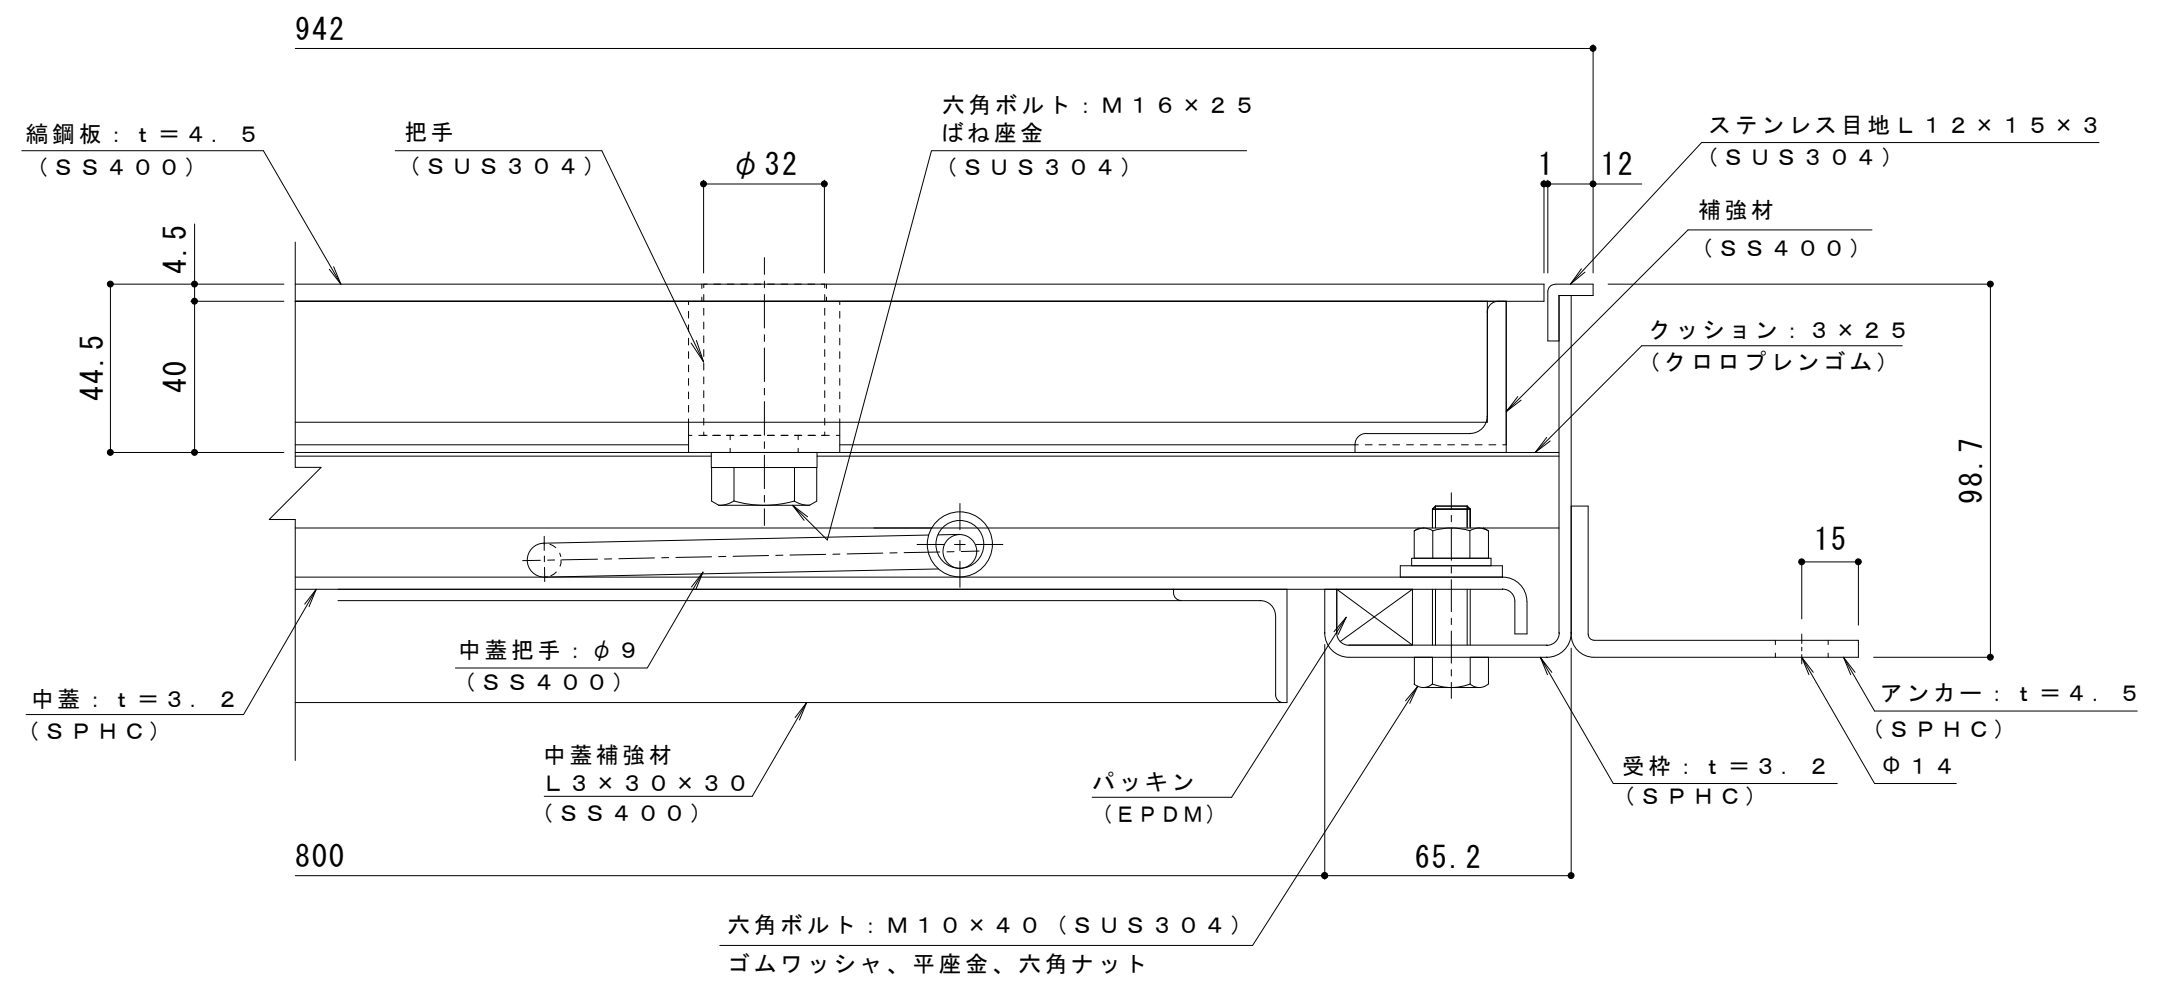


A-A断面詳細図 S = 1 : 2

表面処理：下塗り+焼付塗装（ダークブラウン）（但し目地、把手、バッキン、クッション材を除く）

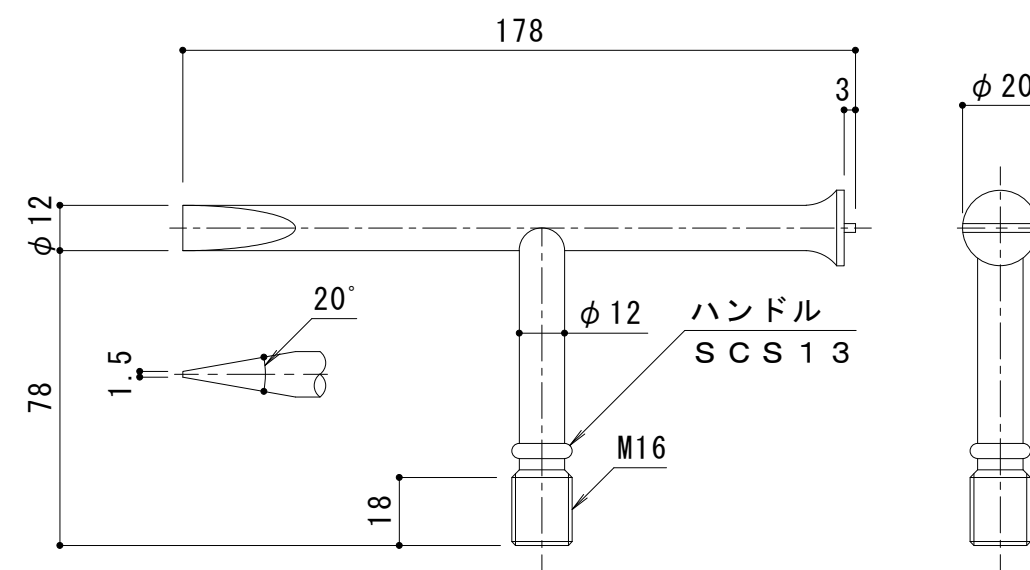

別売部品
開閉ハンドル詳細図 S = 1 : 2
K-1a型（2本／組）

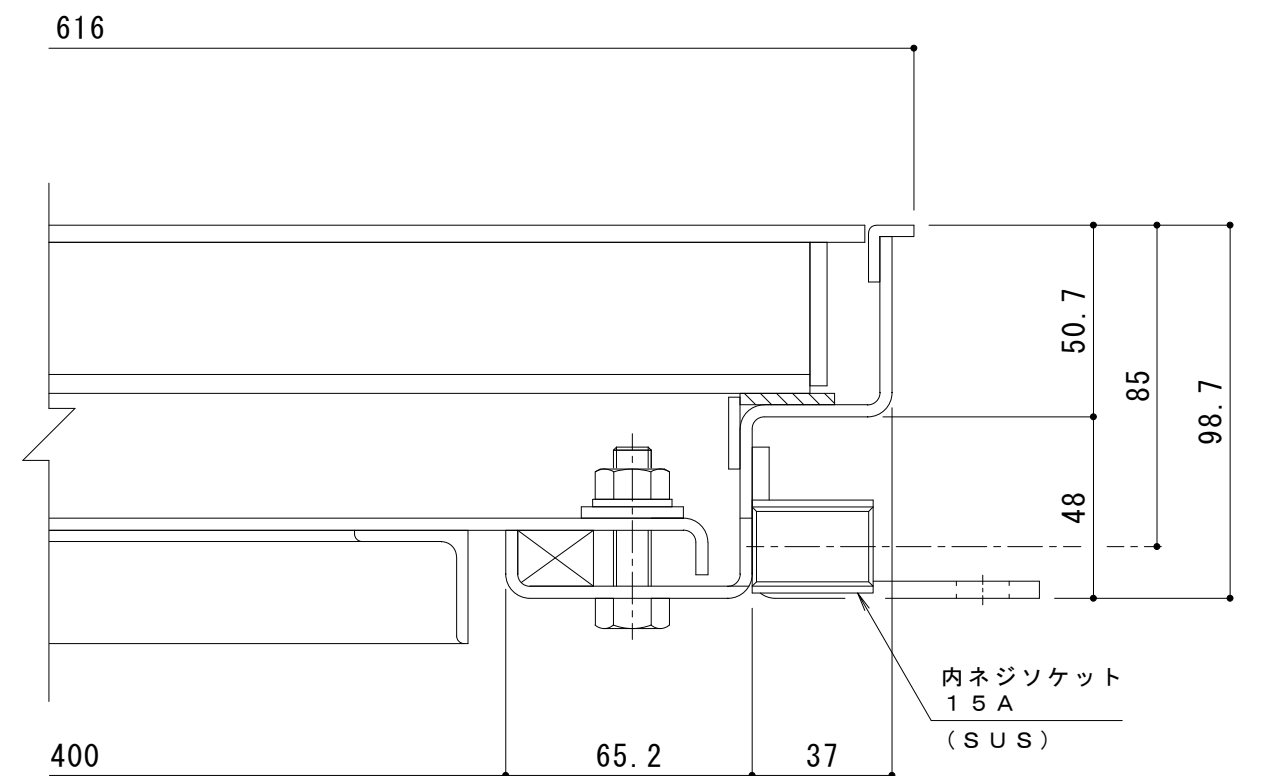

B-B断面詳細図 S = 1 : 2

強度性能・質量	
強度	歩行用
主な設置場所	建物内、建物敷地内で車両の乗り入れが無く、人が通行する場所。
荷重	3,500N/m ²
許容応力	約235N/mm ²
許容たわみ量	L/300以下
質量	67kg/組
蓋質量	約16kg/枚

訂正	年・月・日	内 容	製 図	検 図	備 考	工事名称	製 図	検 図	作成年月日	カネソウ株式会社	
	・					図面名称	清田隼人	大須賀豊	2025.3.4		
	・					縮尺			図 示	図 番	2RH7923