



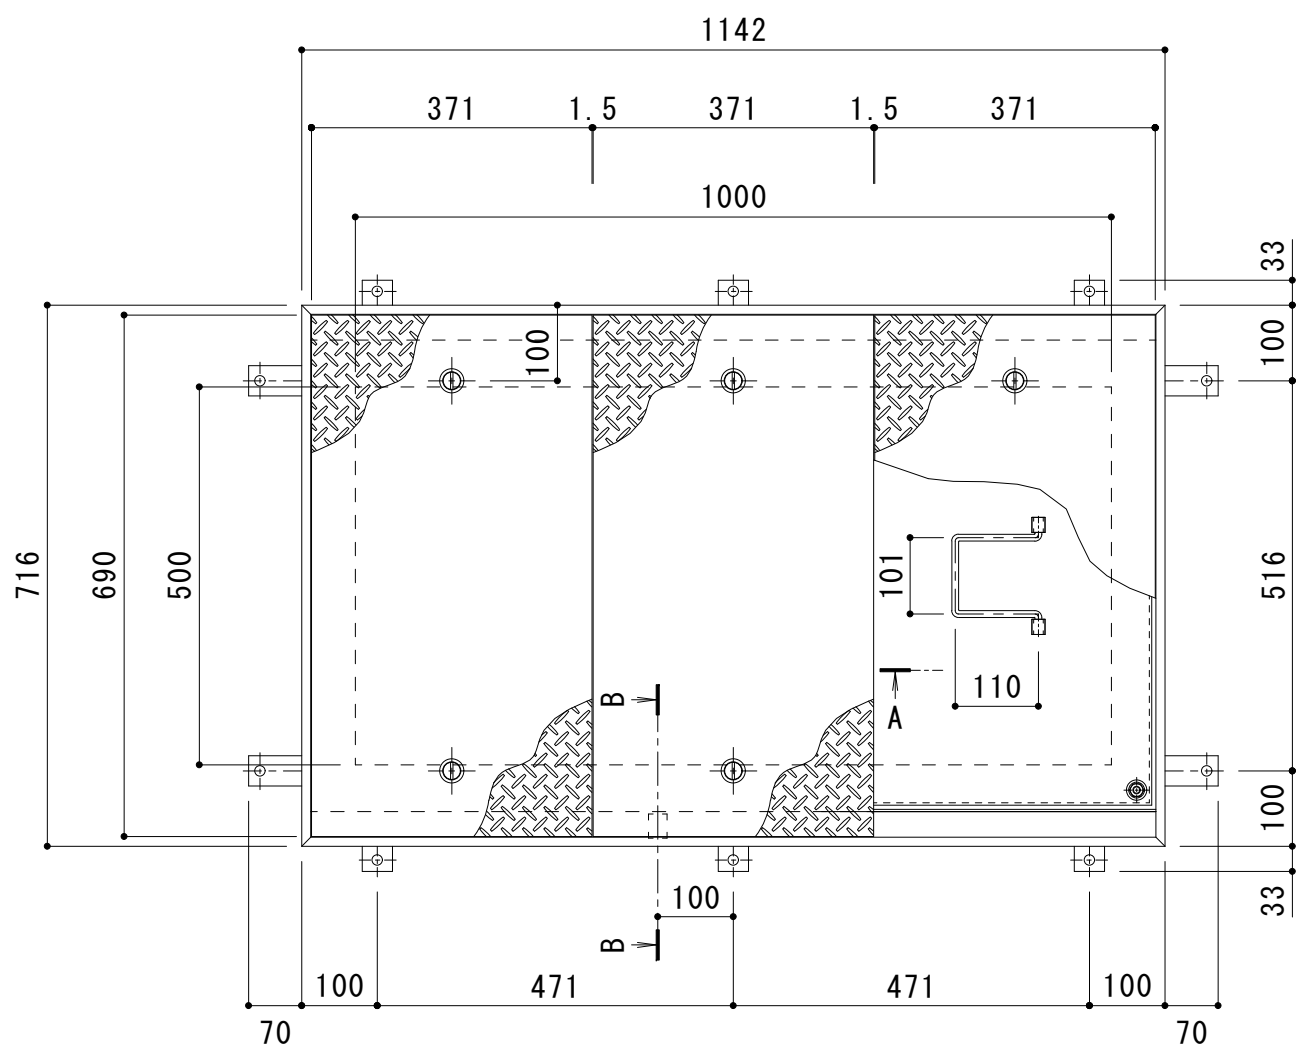


平面詳細図 S = 1 : 10

強度性能・質量	
強度	歩行用
主な設置場所	建物内、建物敷地内で車両の乗り入れが無く、人が通行する場所。
荷重	3,500N/m ²
許容応力	約235N/mm ²
許容たわみ量	L/300以下
質量	92kg/組
蓋質量	約16kg/枚

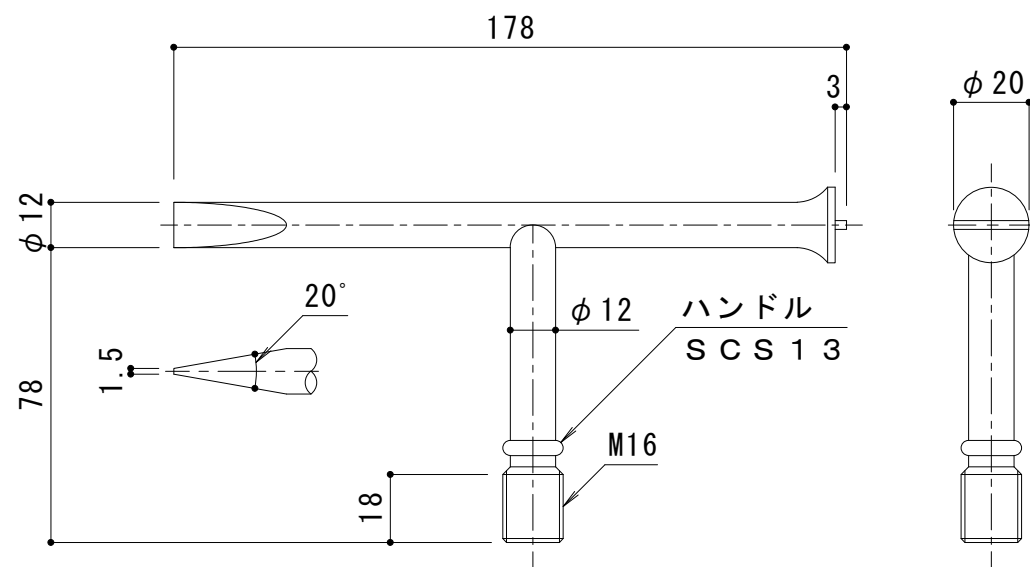


別売部品
開閉ハンドル詳細図 S = 1 : 2
K-1a型 (2本/組)

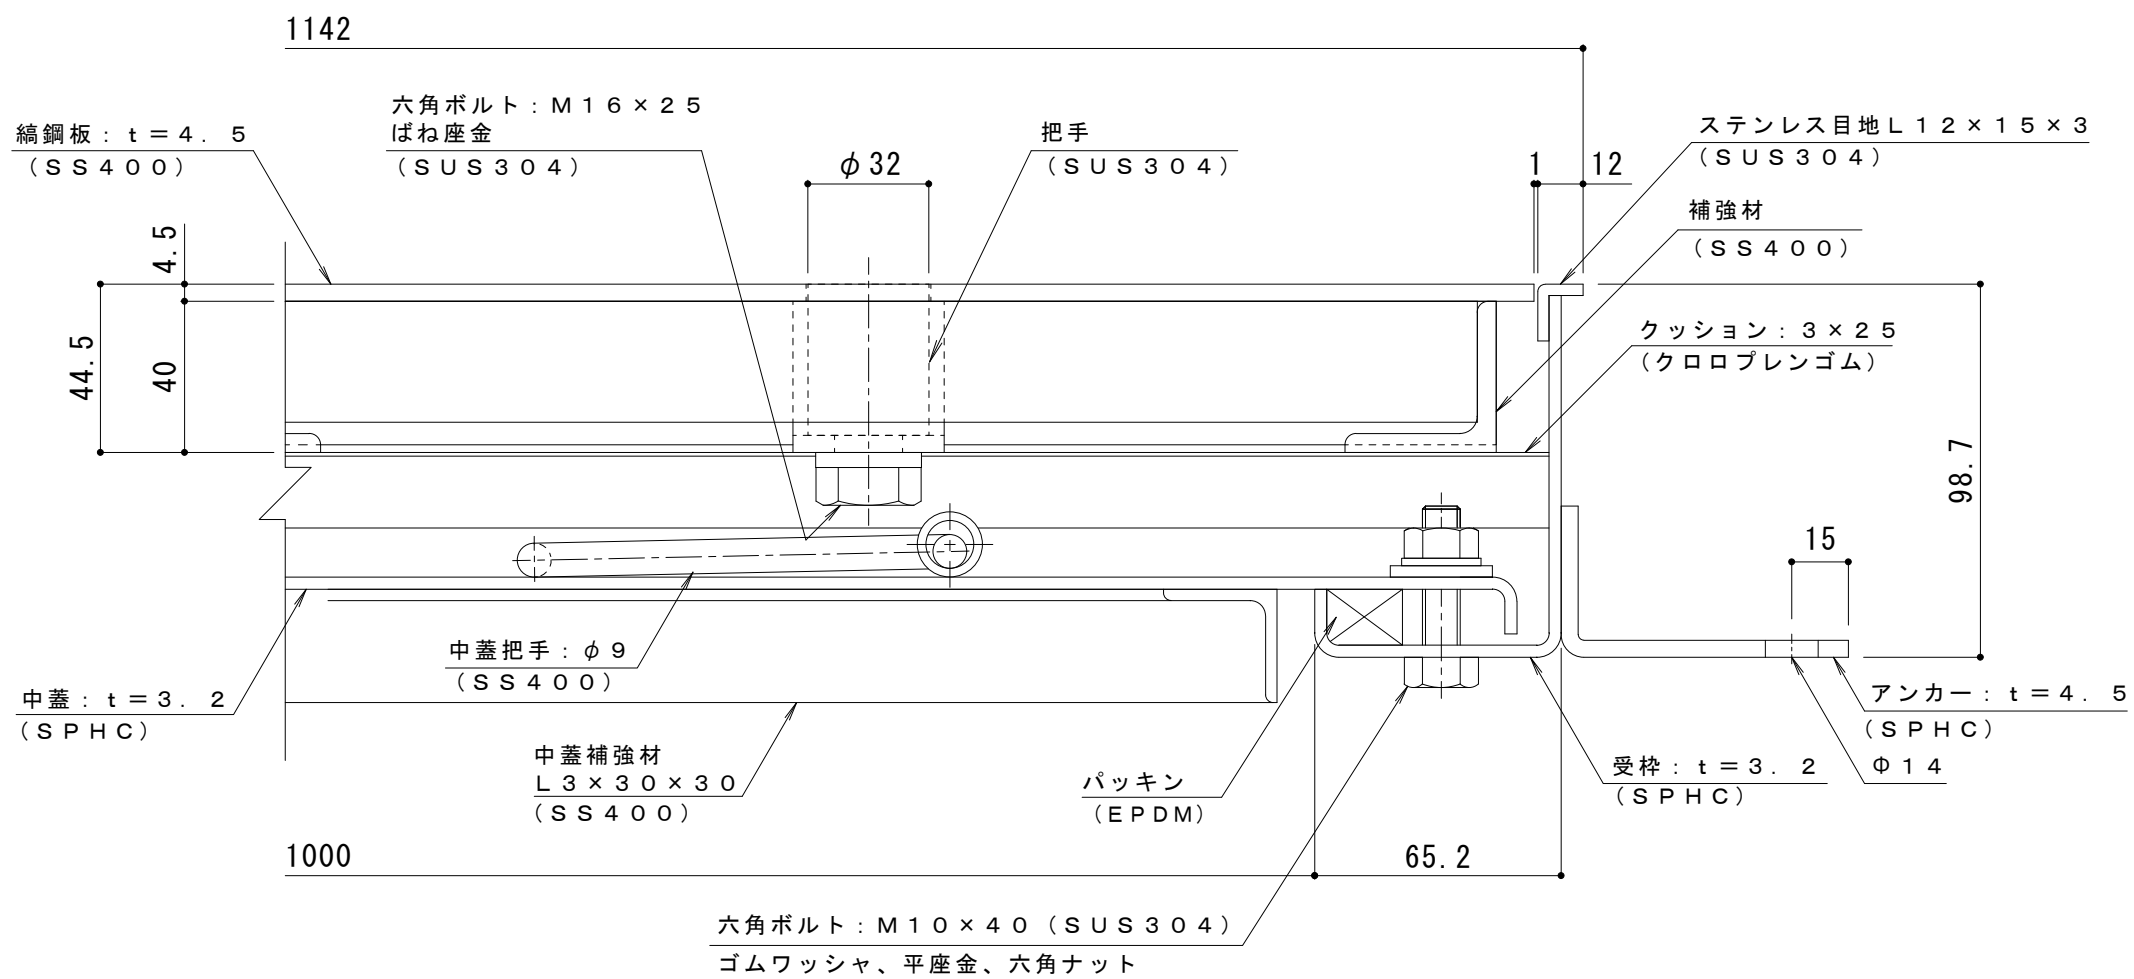

A-A断面詳細図 S = 1 : 2

表面処理：下塗り+焼付塗装（ダークブラウン）（但し目地、把手、パッキン、クッション材を除く）

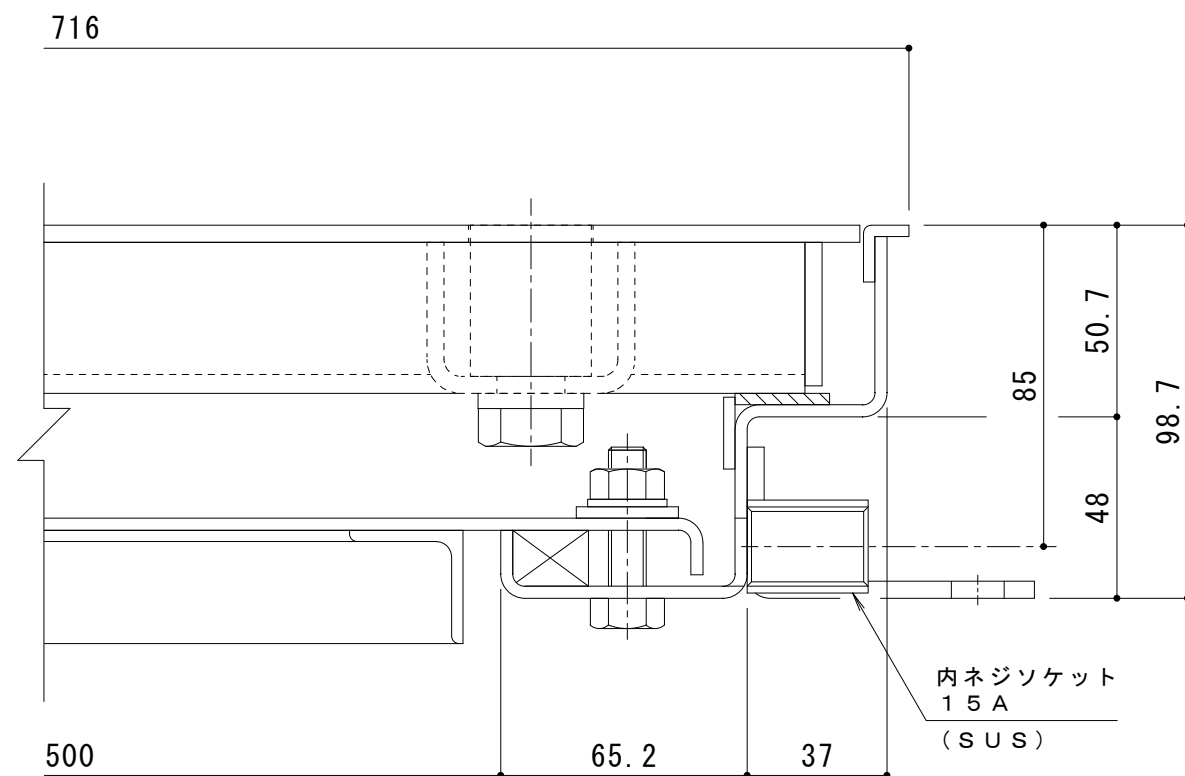

B-B断面詳細図 S = 1 : 2

訂正	年・月・日	内	容	製	図	検	図	備	考	工事名称	製	図	検	図	作成年月日	カネソウ株式会社 2RH7824	
	・	・	・	・	・	・	・	・	・	図面名称	清田隼人	石川文和	縮尺	図示	2024.6.10		
	・	・	・	・	・	・	・	・	・	機用板蓋 屋内用 二重蓋 密閉形（防水・防臭形） スチール製 ステンレス目地 マシンハッチ W-1EC-500×1000							