



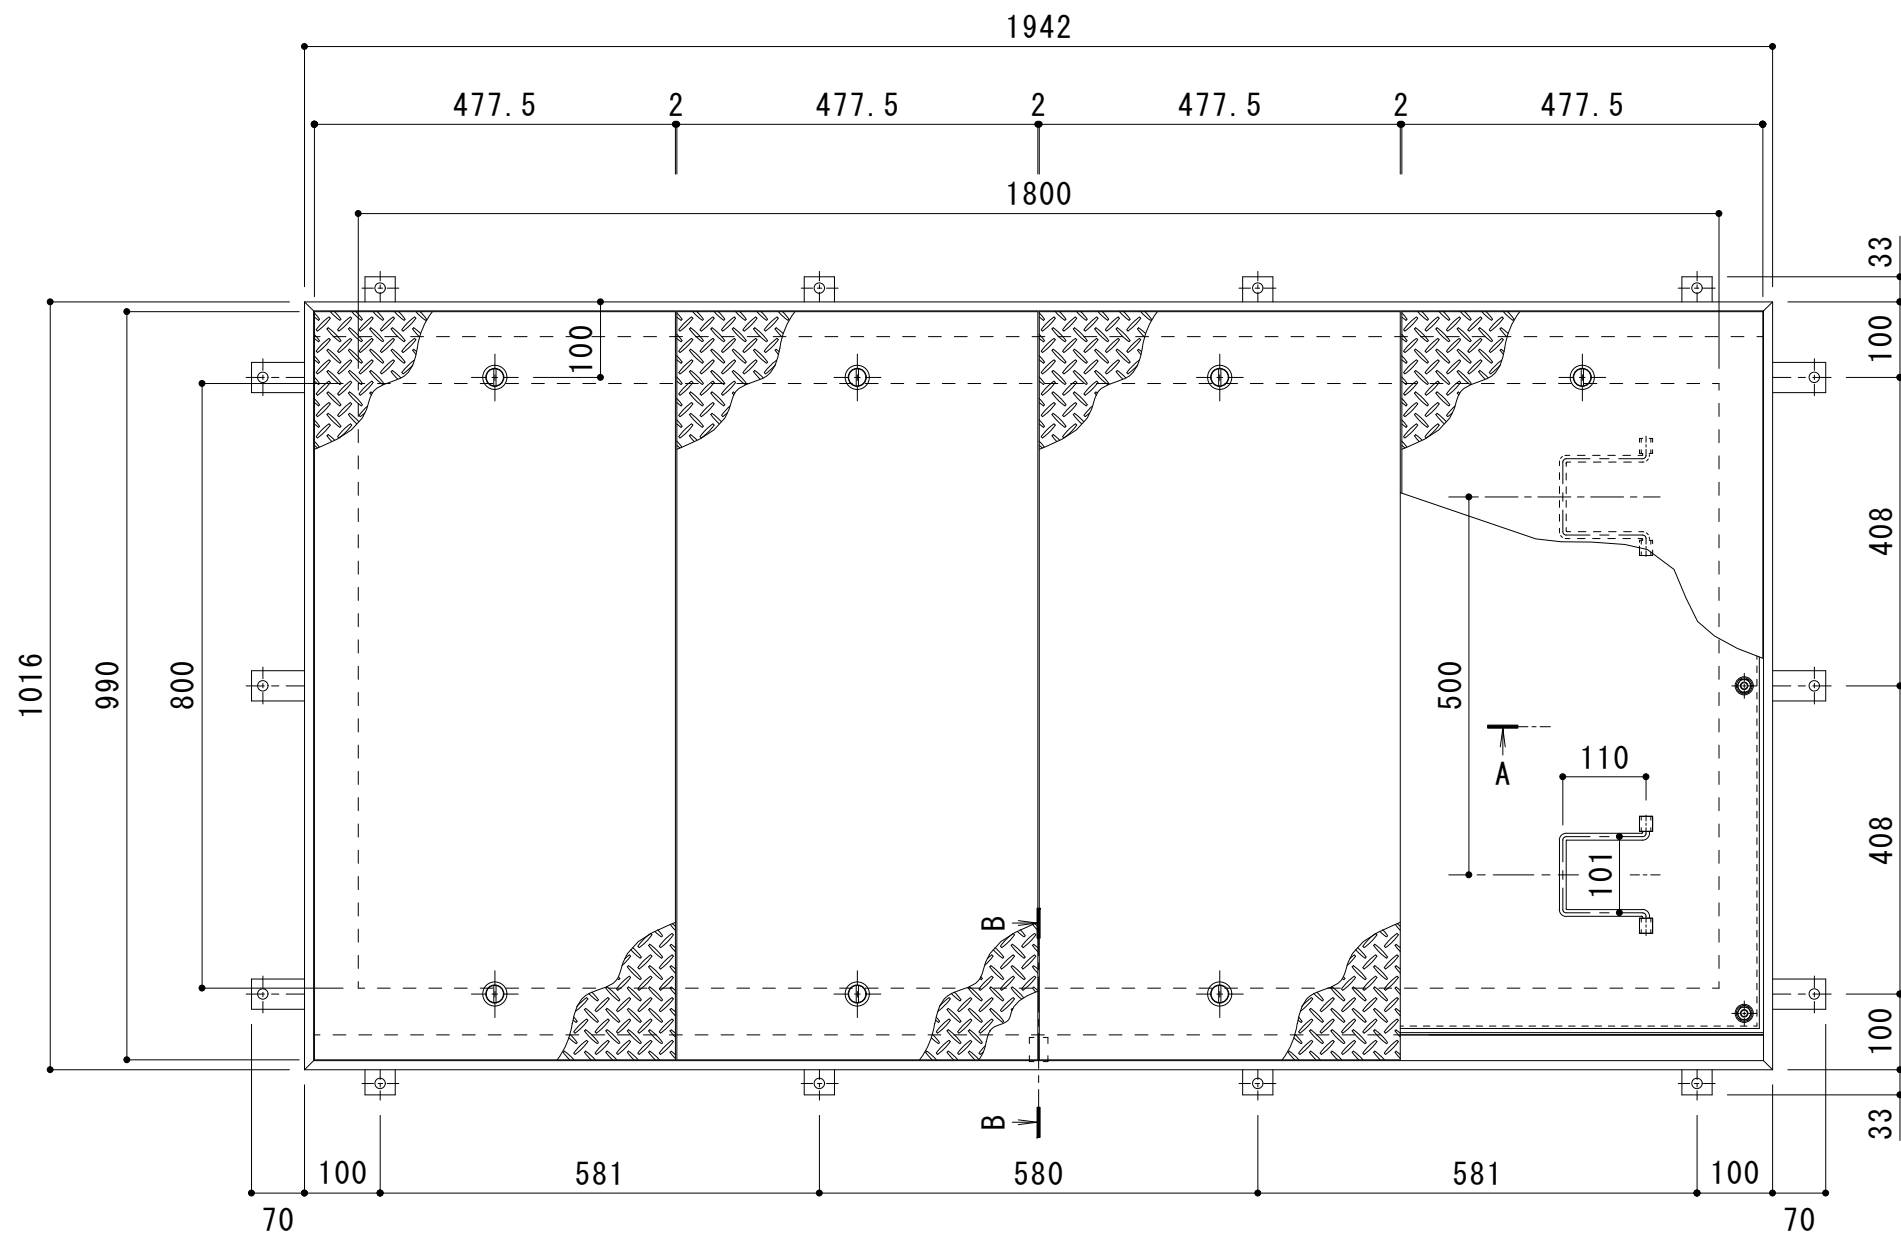


平面詳細図 S = 1 : 1 0

強度性能・質量	
強度	歩行用
主な設置場所	建物内、建物敷地内で車両の乗り入れが無く、人が通行する場所。
荷重	3,500N/m ²
許容応力	約235N/mm ²
許容たわみ量	L/300以下
質量	194kg/組
蓋質量	約26kg/枚

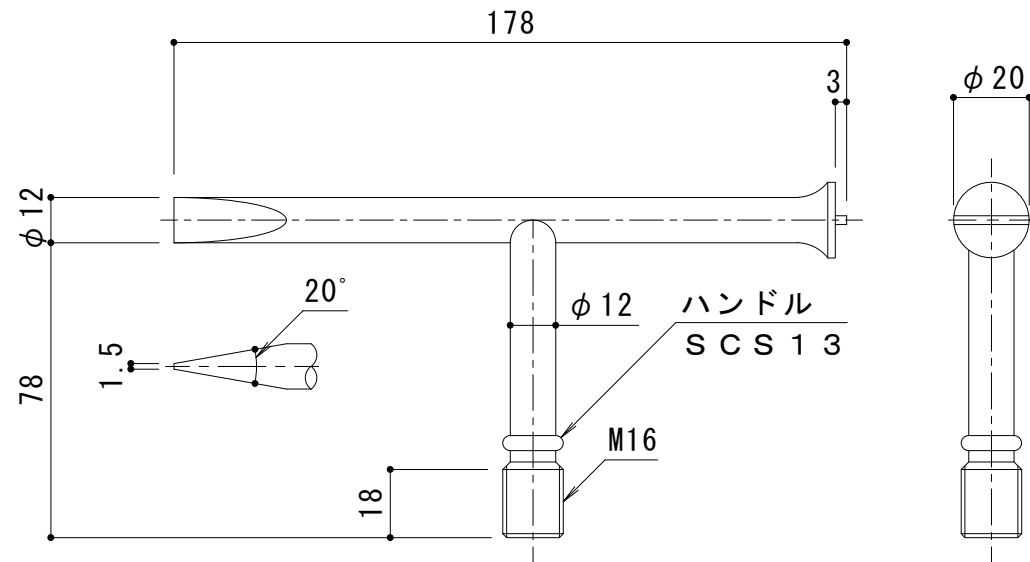


別売部品
開閉ハンドル詳細図 S = 1 : 2
K-1a型 (2本/組)

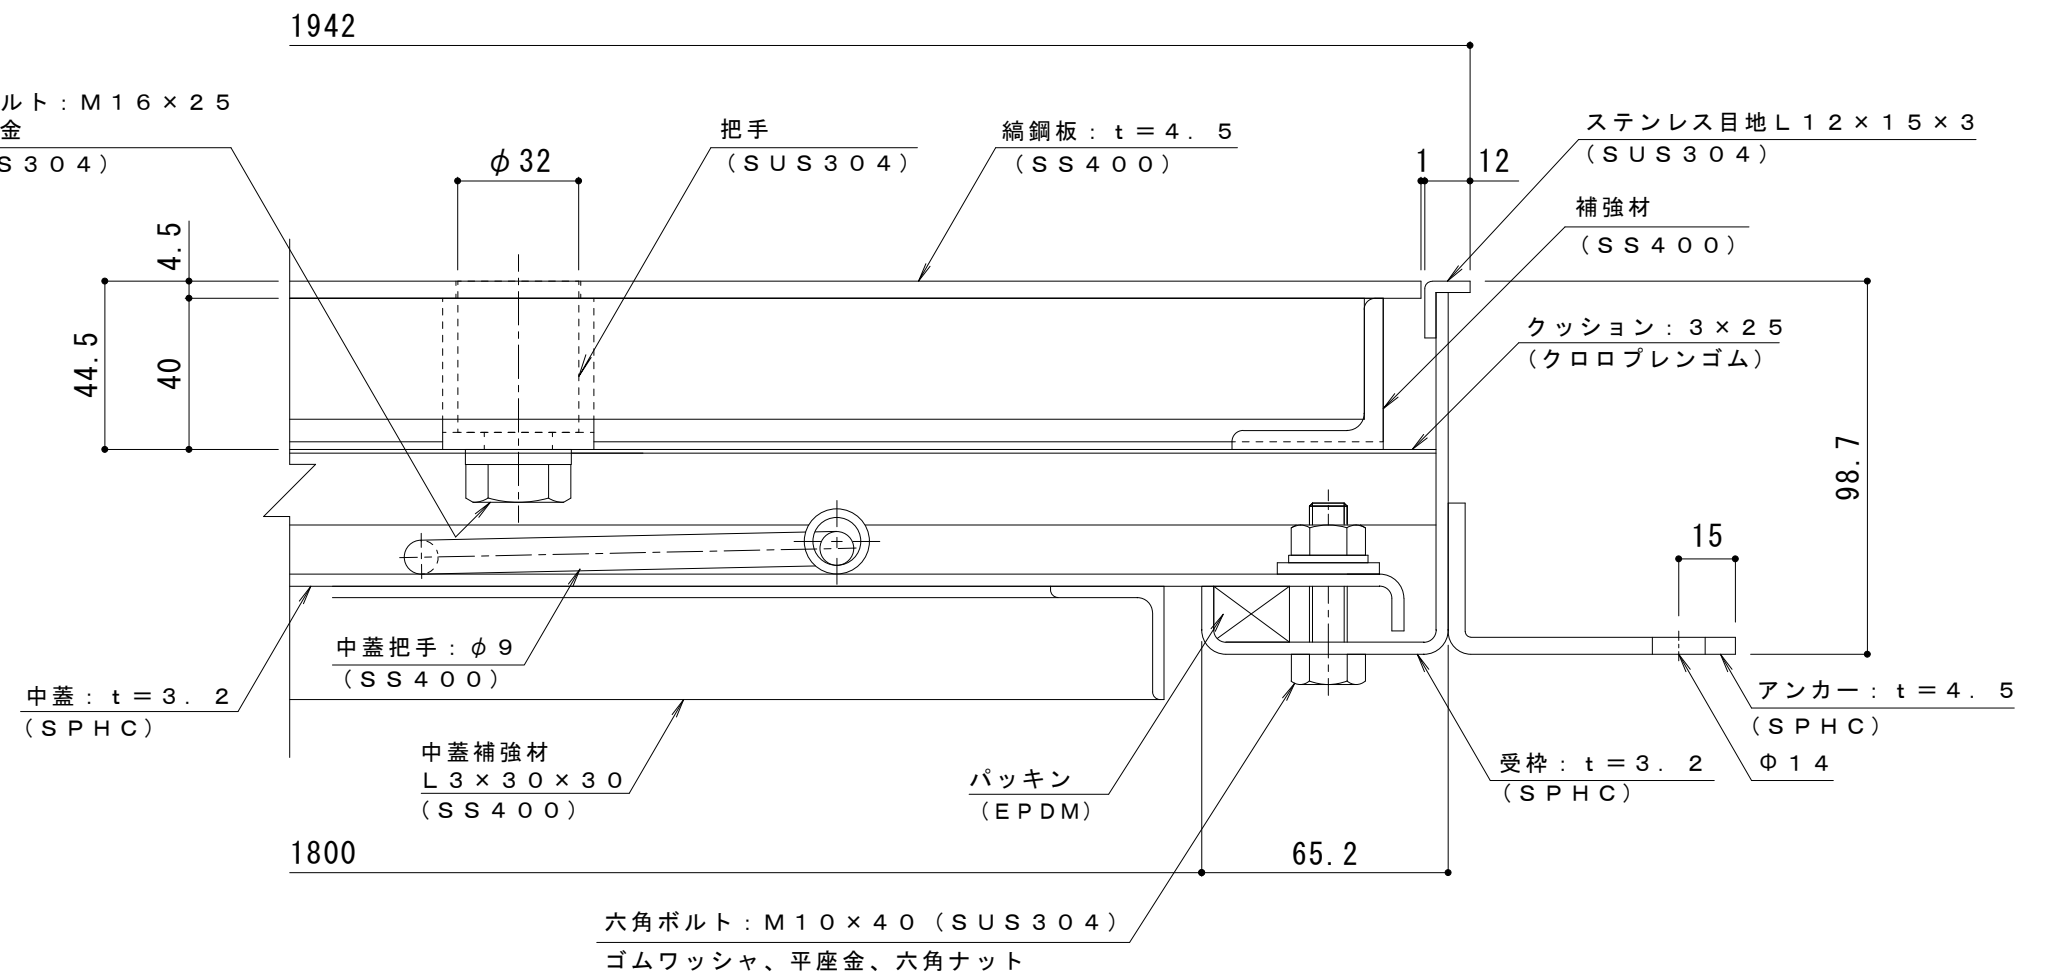

A-A断面詳細図 S = 1 : 2

表面処理: 下塗り+焼付塗装: ダークブラウン (但し目地、把手、パッキン、クッション材を除く)

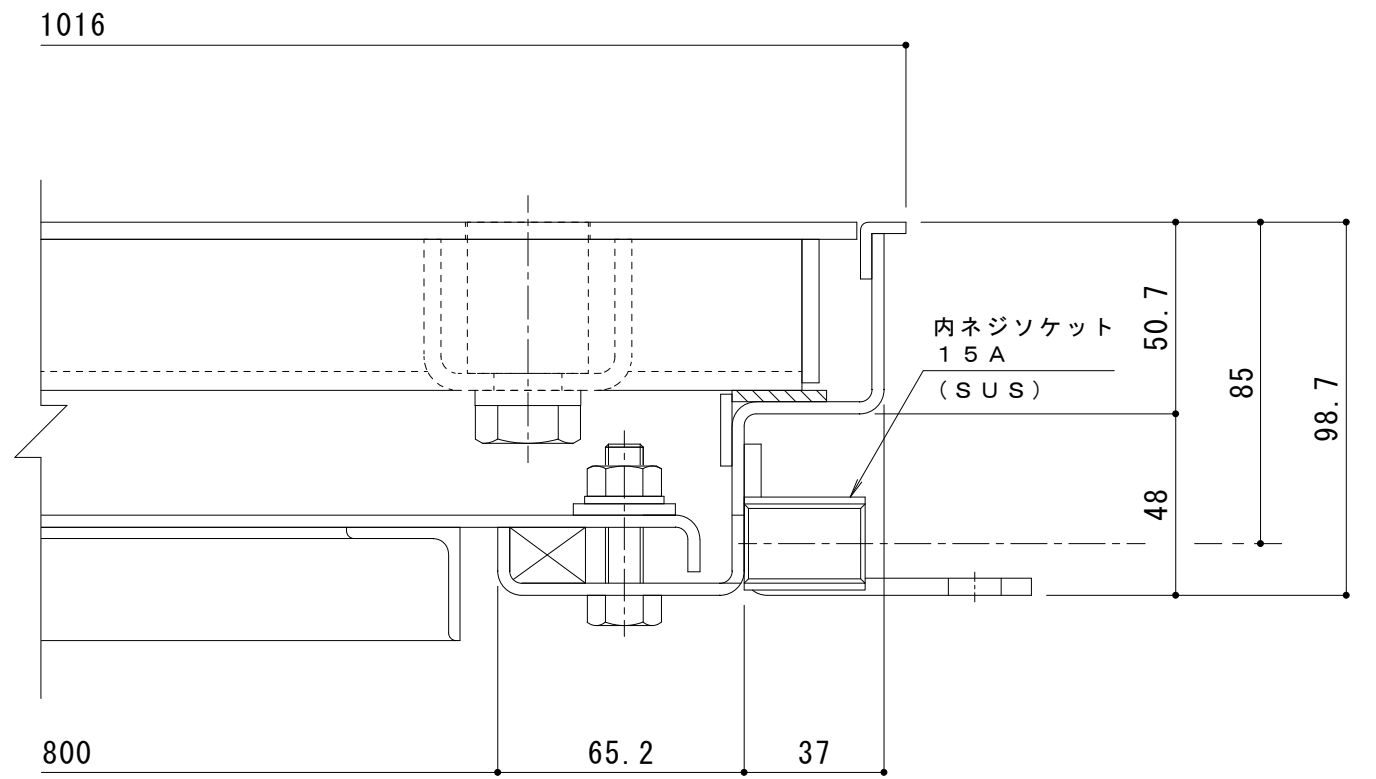

B-B断面詳細図 S = 1 : 2

訂 正	年・月・日	内 容	製 図	検 図	備 考	工事名称	製図	検図	作成年月日	カネソウ株式会社	
	・						清田隼人	石川文和	2025.1.27		
	・					図面名称			縮尺		図番
	・					六角板蓋 屋内用 二重蓋 密閉形（防水・防臭形） スチール製 ステンレス目地 マシンハッチ W-1EC-800×1800					
									図 示	2RH7917	