




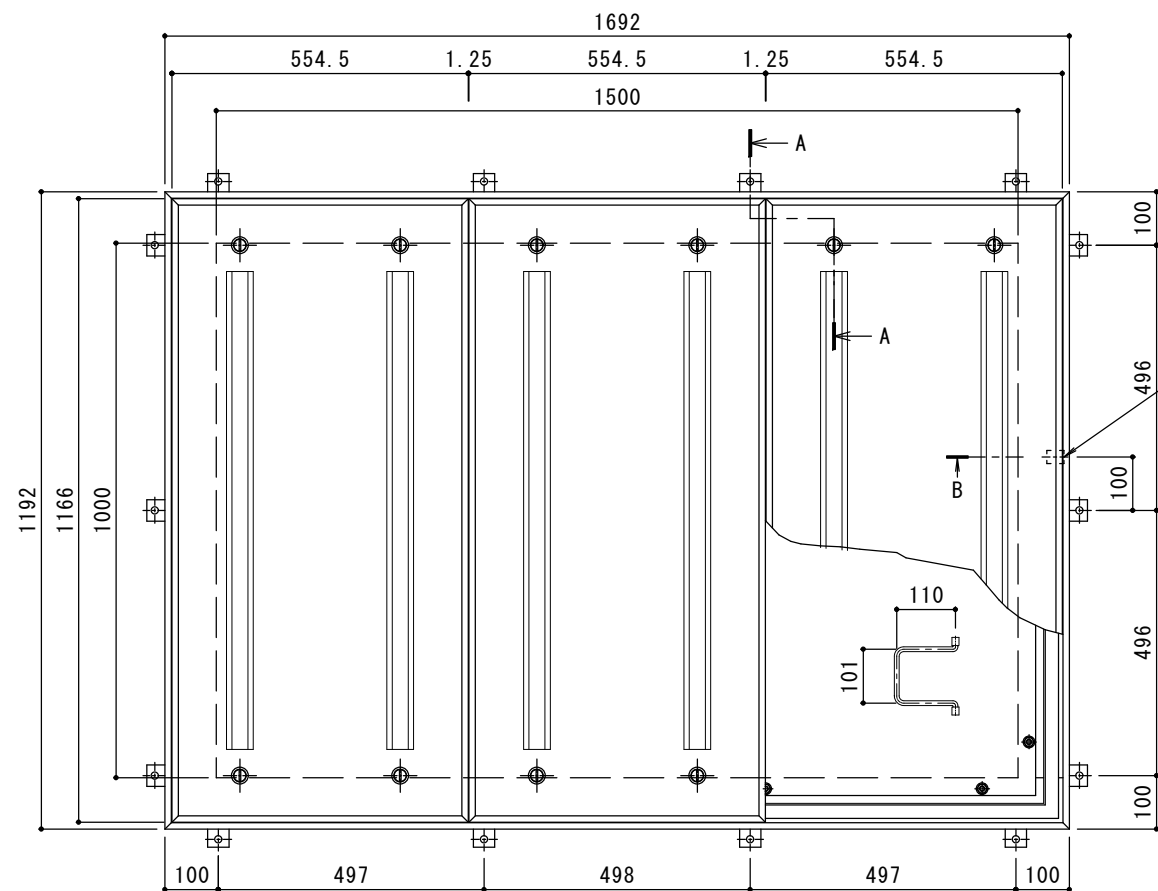

平面詳細図 S = 1 : 10

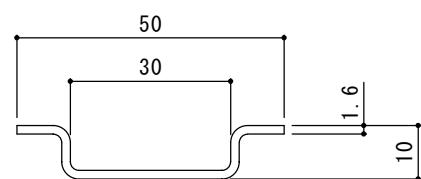


補強材詳細図 S = 1 : 1

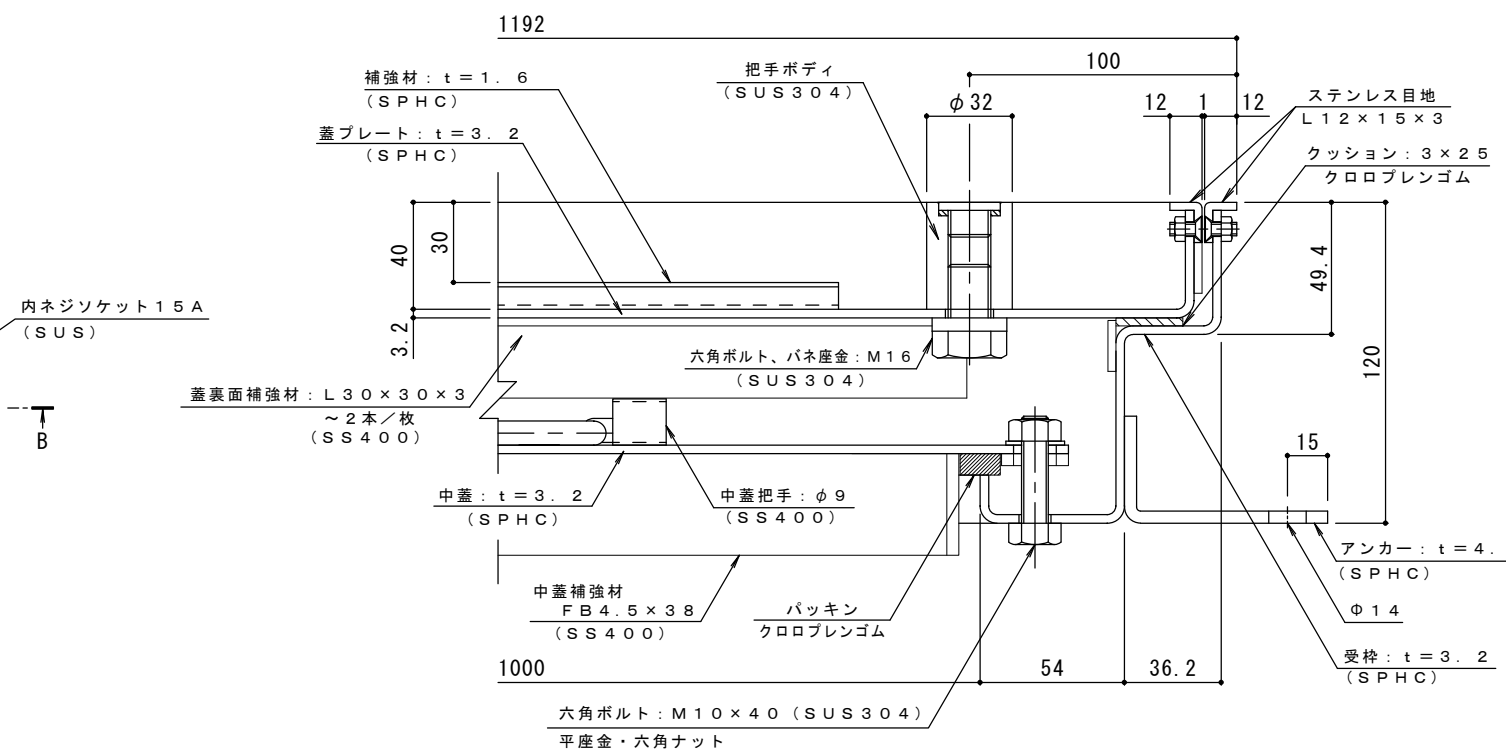

A-A断面詳細図 S = 1 : 2

表面処理：防錆塗装（但しパッキン／SUS材除く）

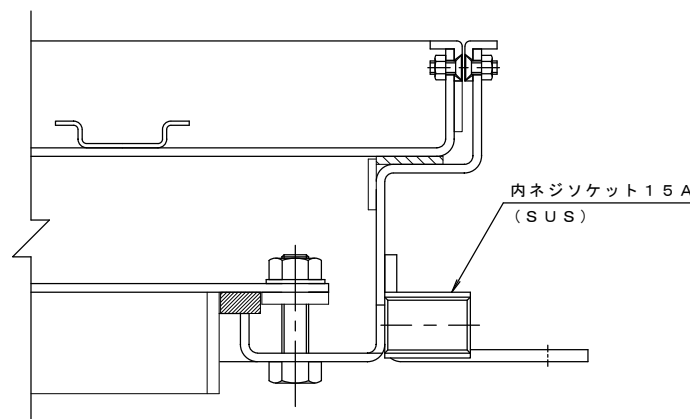

B-B断面詳細図 S = 1 : 2

客先指定仕様
W-1 1000×1500（開口寸法）～蓋3枚割
インサート把手付とする。

※強度：歩行用（3,500N/m²）

訂正	年・月・日	内 容	製 図	検 図	備 考	工事名称	製 図	検 図	作成年月日	カネノウ株式会社 2RH6103
	・					モルタル充填用（充填深さ：30mm）屋内用 二重蓋 密閉形（防水・防臭形）	加藤哲子	星野和彦	縮尺	
	・					スチール製 ステンレス目地 大口径ハッチ 1000×1500（開口寸法）蓋3枚割			図 示	