



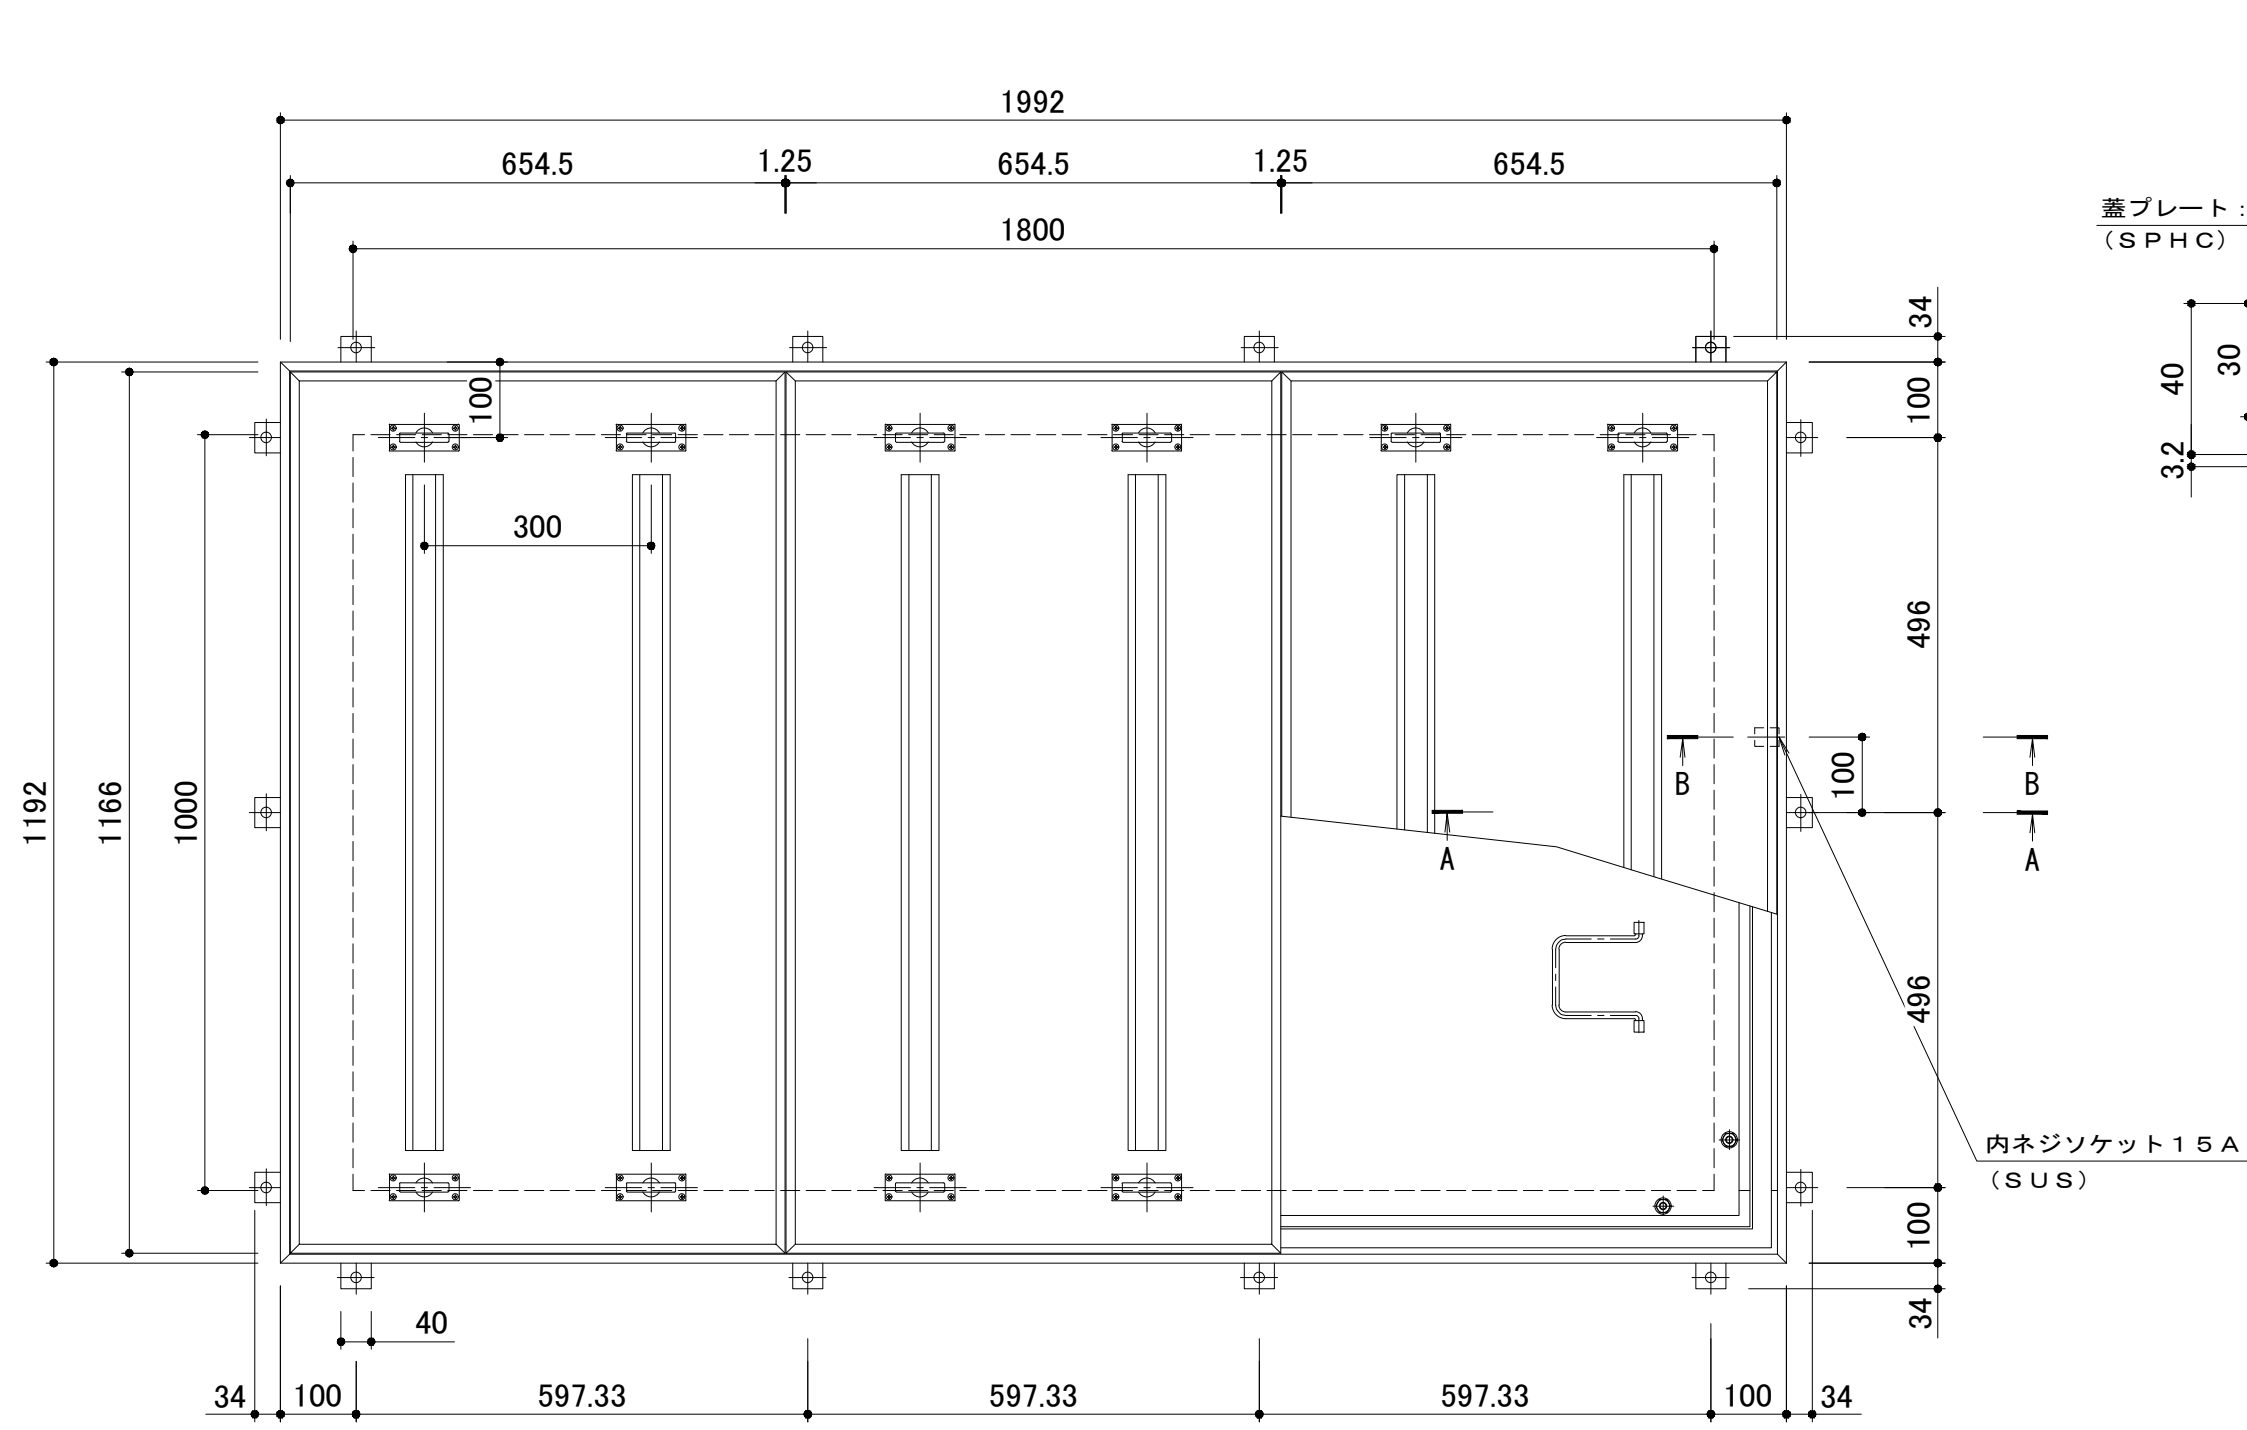


平面詳細図 S = 1 : 10


床仕上材充填時の蓋質量 : 約98kg/枚

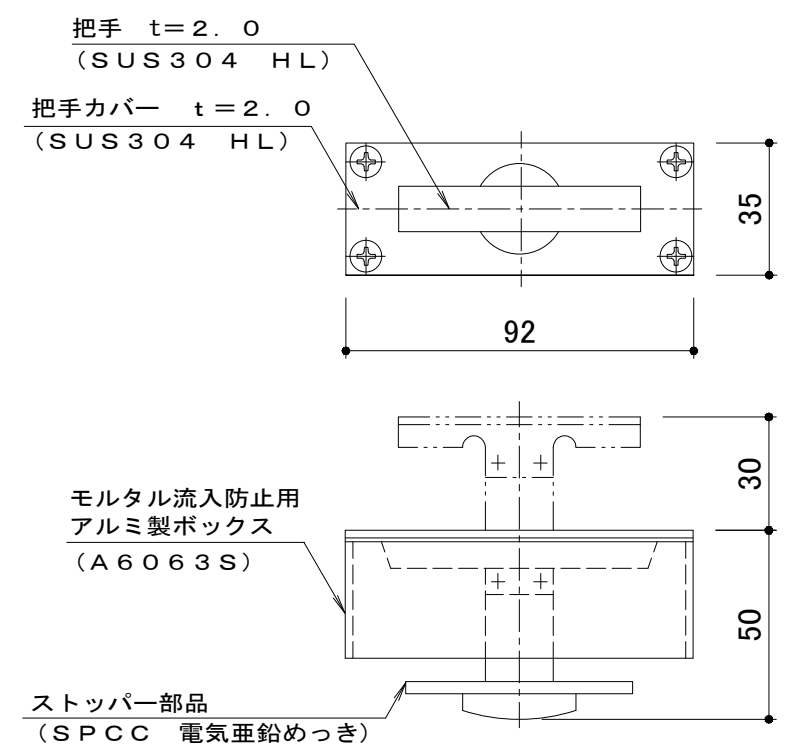

把手詳細図 S = 1 : 2

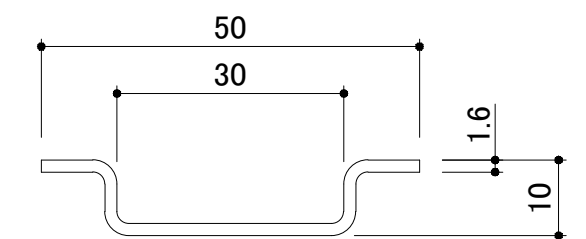


補強材詳細図 S = 1 : 1

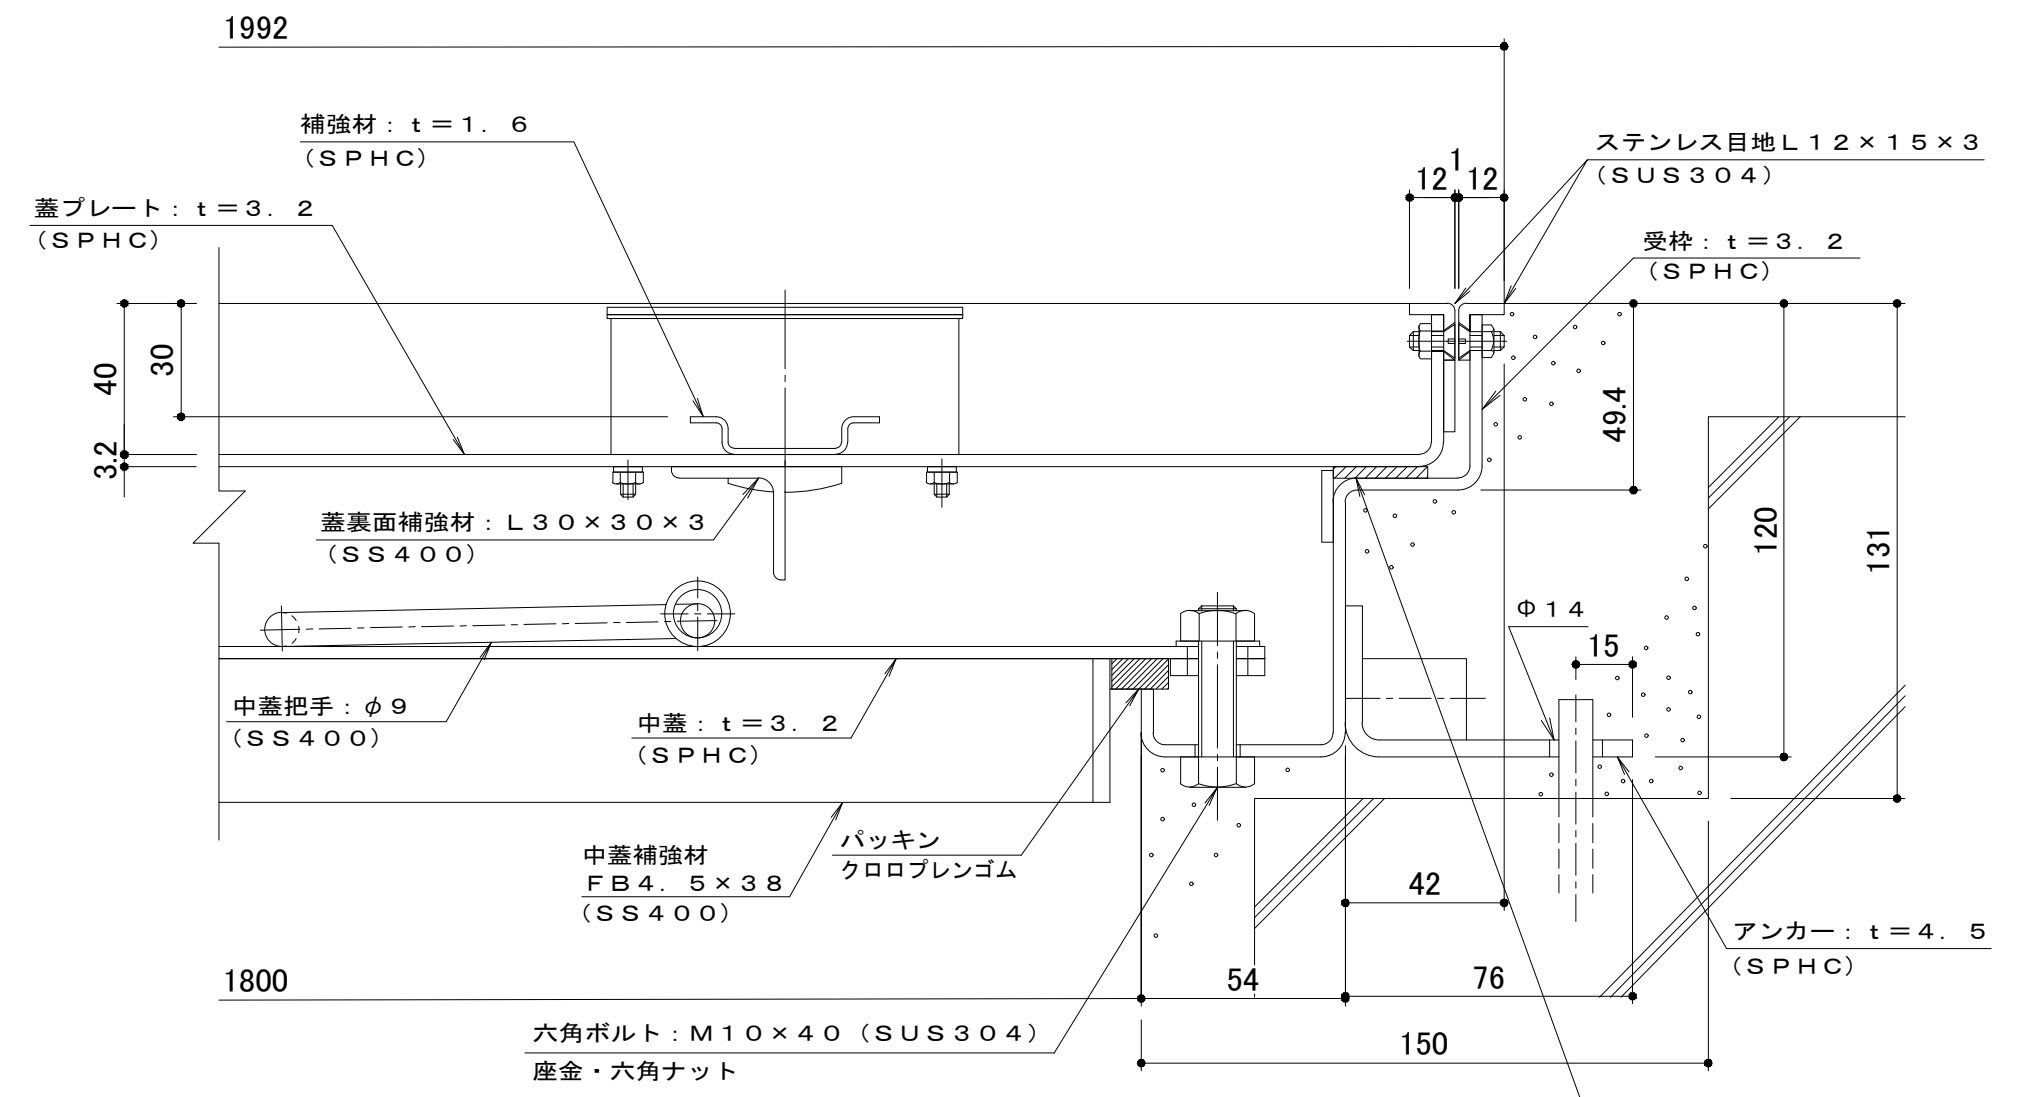

A-A断面詳細図 S = 1 : 2

表面処理 : 防錆塗装 (但しバックシン/SUS材除く)

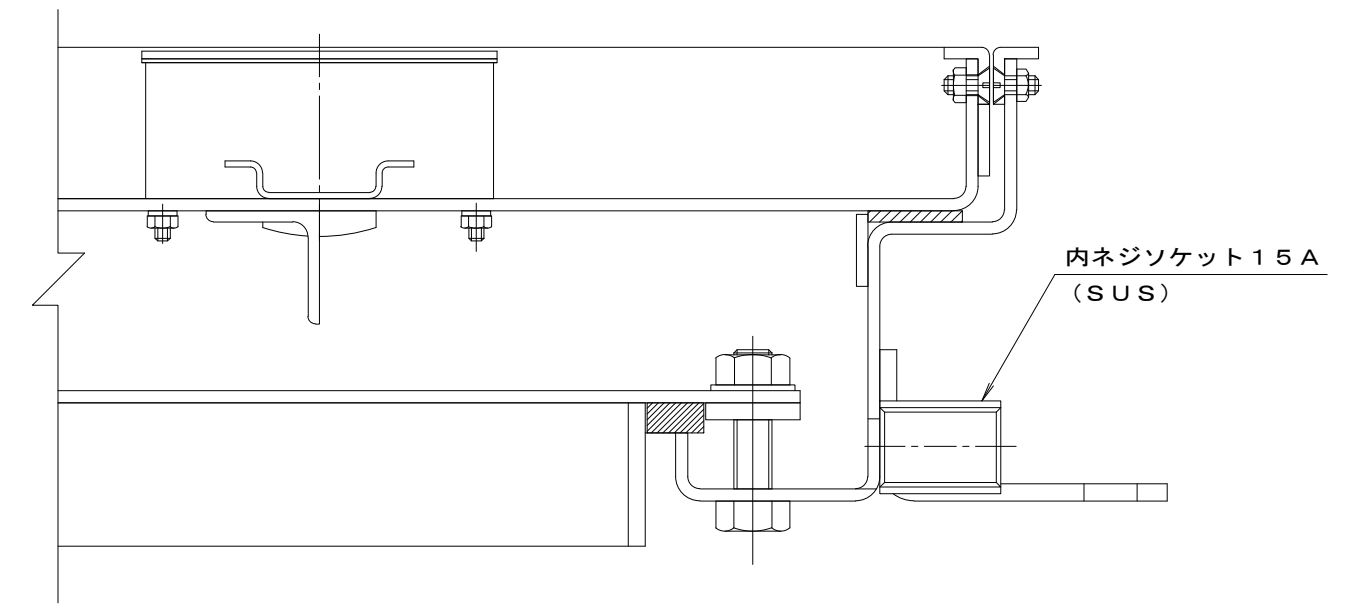

B-B断面詳細図 S = 1 : 2

強度性能	
強度	歩行用 : 建築基準法施工令 第85条 積載荷重
荷重	3,500N/m ²
荷重条件	等分布荷重

訂正	年・月・日	内 容	製 図	検 図	備 考	工事名称	製 図	検 図	作成年月日	カネノウ株式会社 2RH7339	
	・					図面名称	山中萌花	大須賀豊	2021.11.29		
	・					モルタル充填用 (充填深さ : 30mm) 屋内用 二重蓋 密閉形 (防水・防臭形) スチール製 ステンレス目地 大口径ハッチ W-1-1000×1800 (開口寸法) 蓋3枚割	縮尺	図 示	図 番		