



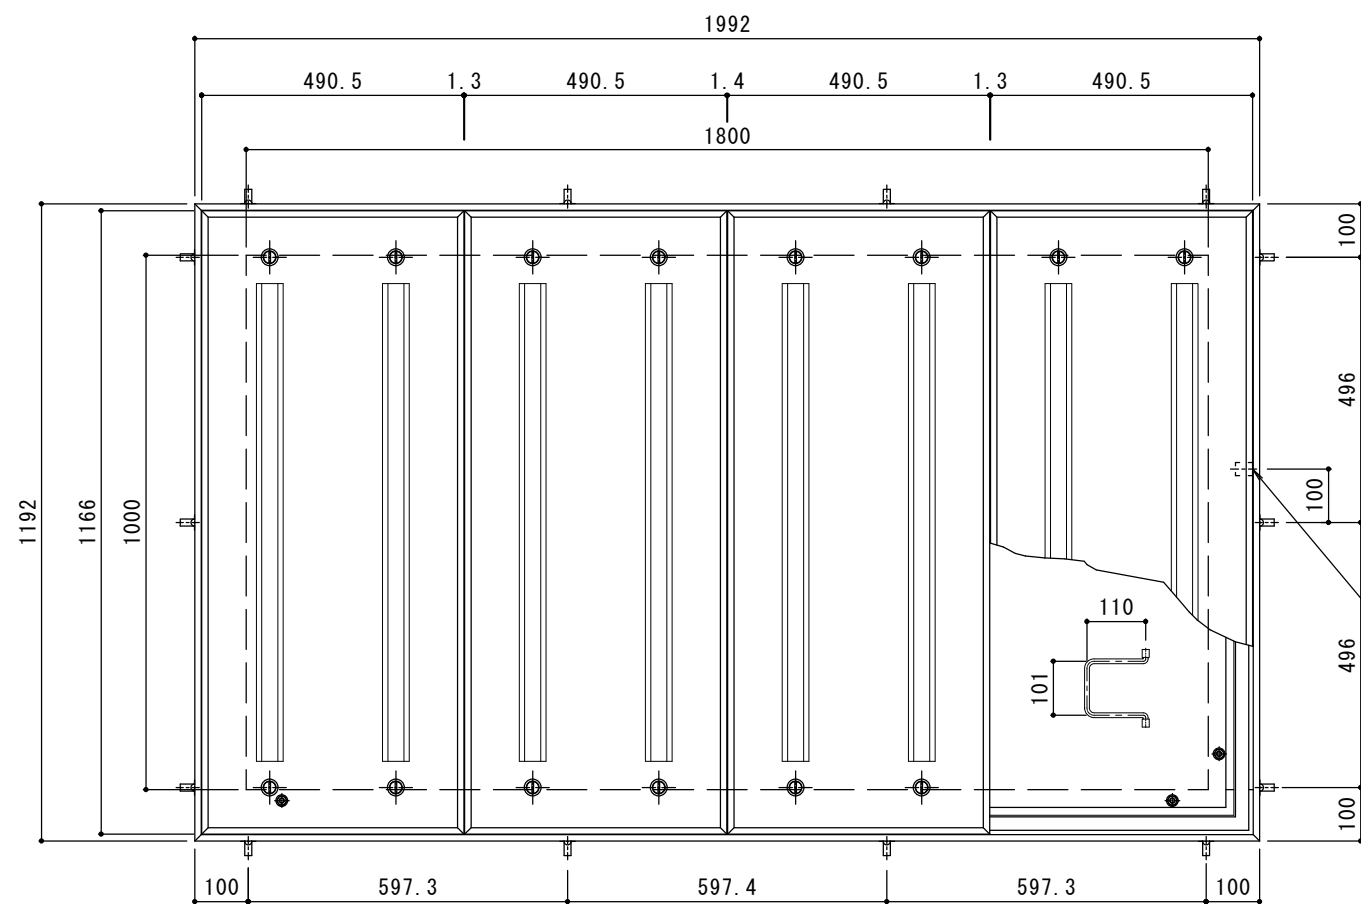


平面詳細図 S = 1 : 1 0

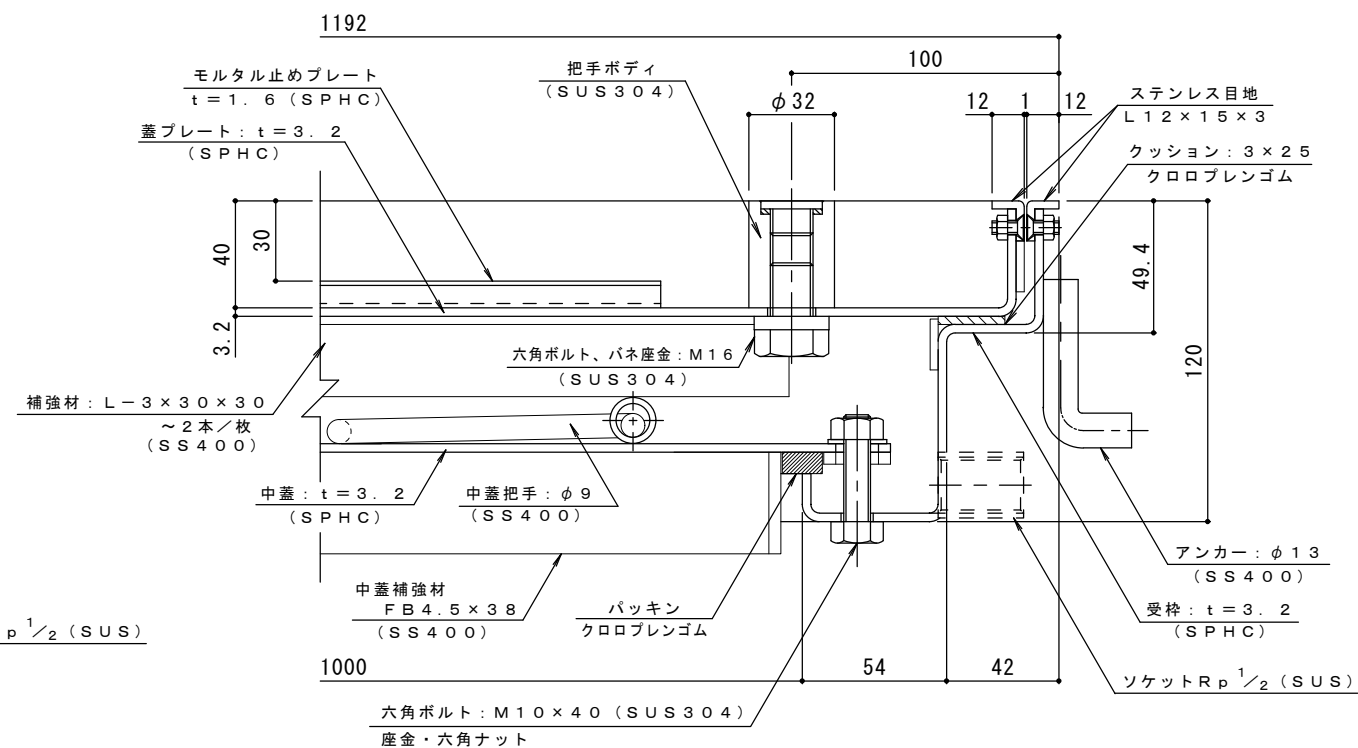

断面詳細図 S = 1 : 2

処理：防錆塗装（但しパッキン／SUS材除く）

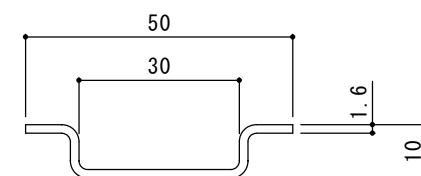

モルタル止め
補強材詳細図 S = 1 : 1

客先指定仕様
W-1 1000×1800（開口寸法）～蓋4枚割
インサート把手付とする。

訂 正	年・月・日	内 容	製 図	検 図	備 考	工事名称	製 図	検 図	作成年月日	カネノウ株式会社 2RH5775
	・					図面名称 スチール製 ステンレス目地 二重蓋 密閉型（防水・防臭型）大口径ハッチ 1000×1800（開口寸法）～蓋4枚割	星野和彦	大濱久靖	縮尺 図示	
	・									