



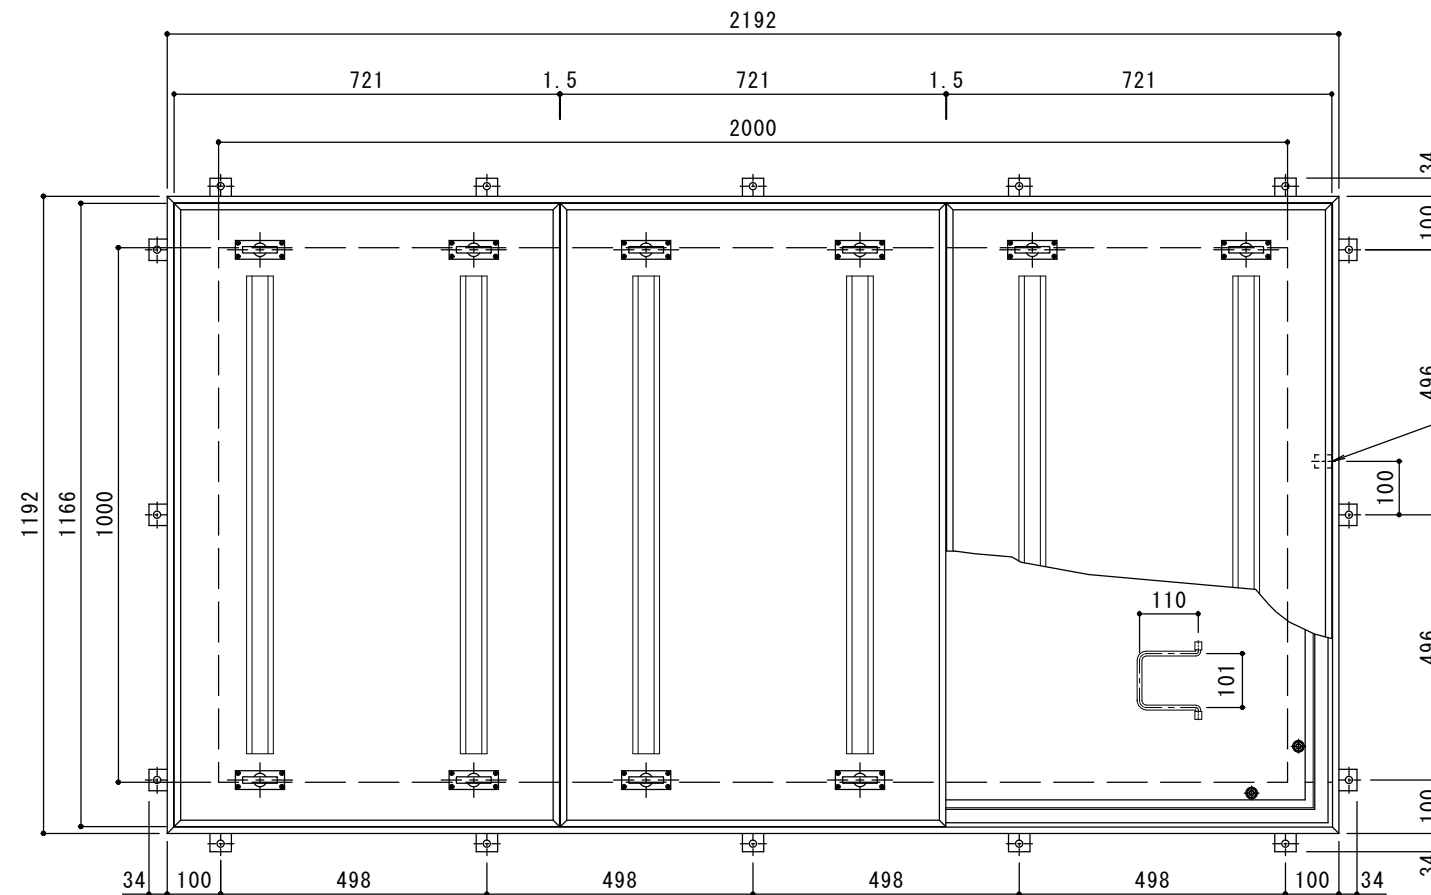


平面詳細図 S = 1 : 10

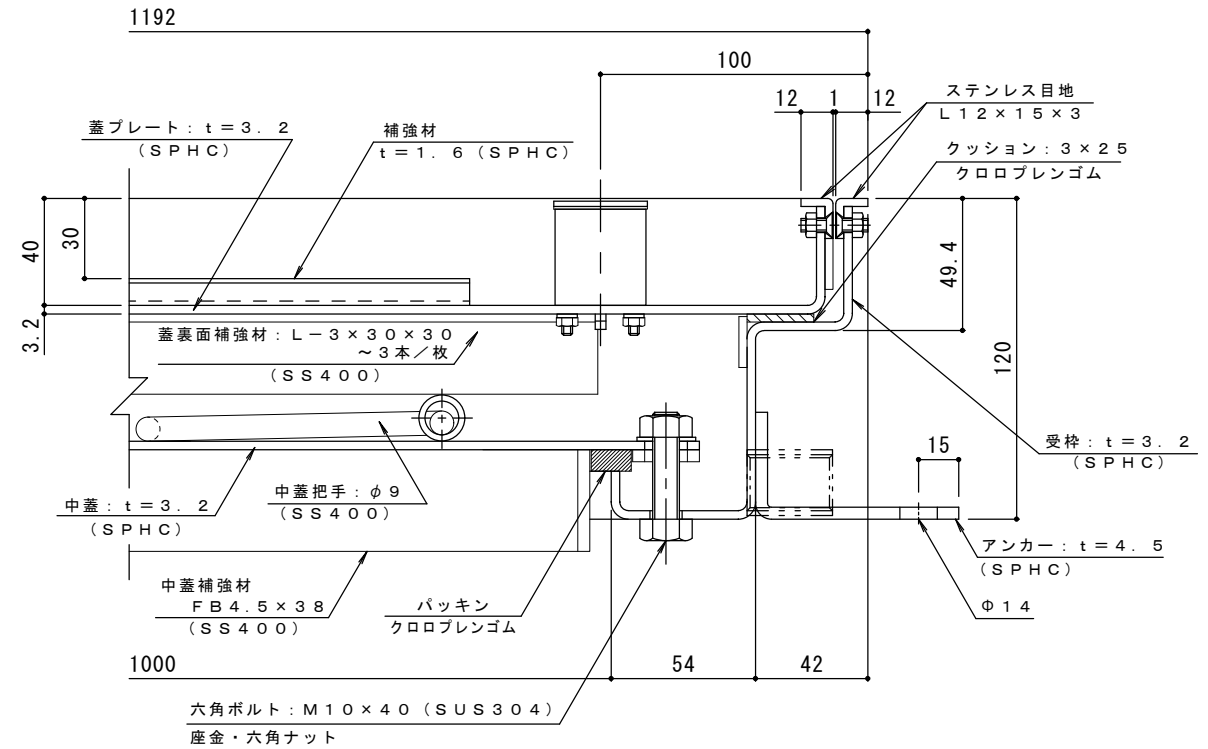


断面詳細図 S = 1 : 2

処理：防錆塗装（但しパッキン／SUS材除く）

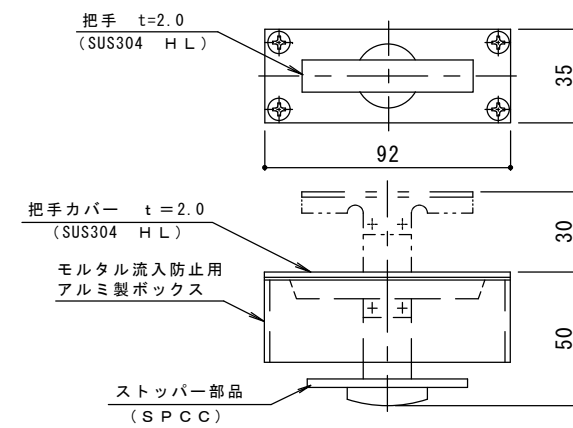

把手詳細図 S = 1 : 2

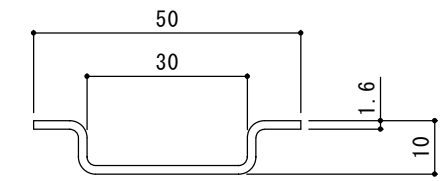

補強材詳細図 S = 1 : 1

適用荷重：歩行用（3500N/m²）

訂正	年・月・日	内 容	製 図	検 図	備 考	工事名称	製 図	検 図	作成年月日	カネノウ株式会社 2RH6296
	・					図面名称	上田達也	星野和彦	縮尺	
	・					モルタル充填用（充填深さ：30mm） 屋内用 二重蓋 密閉形（防水・防臭形） スチール製 ステンレス目地 大口径ハッチ W-1 1000×2000（開口寸法）～蓋3枚割	図 示	図 番		