



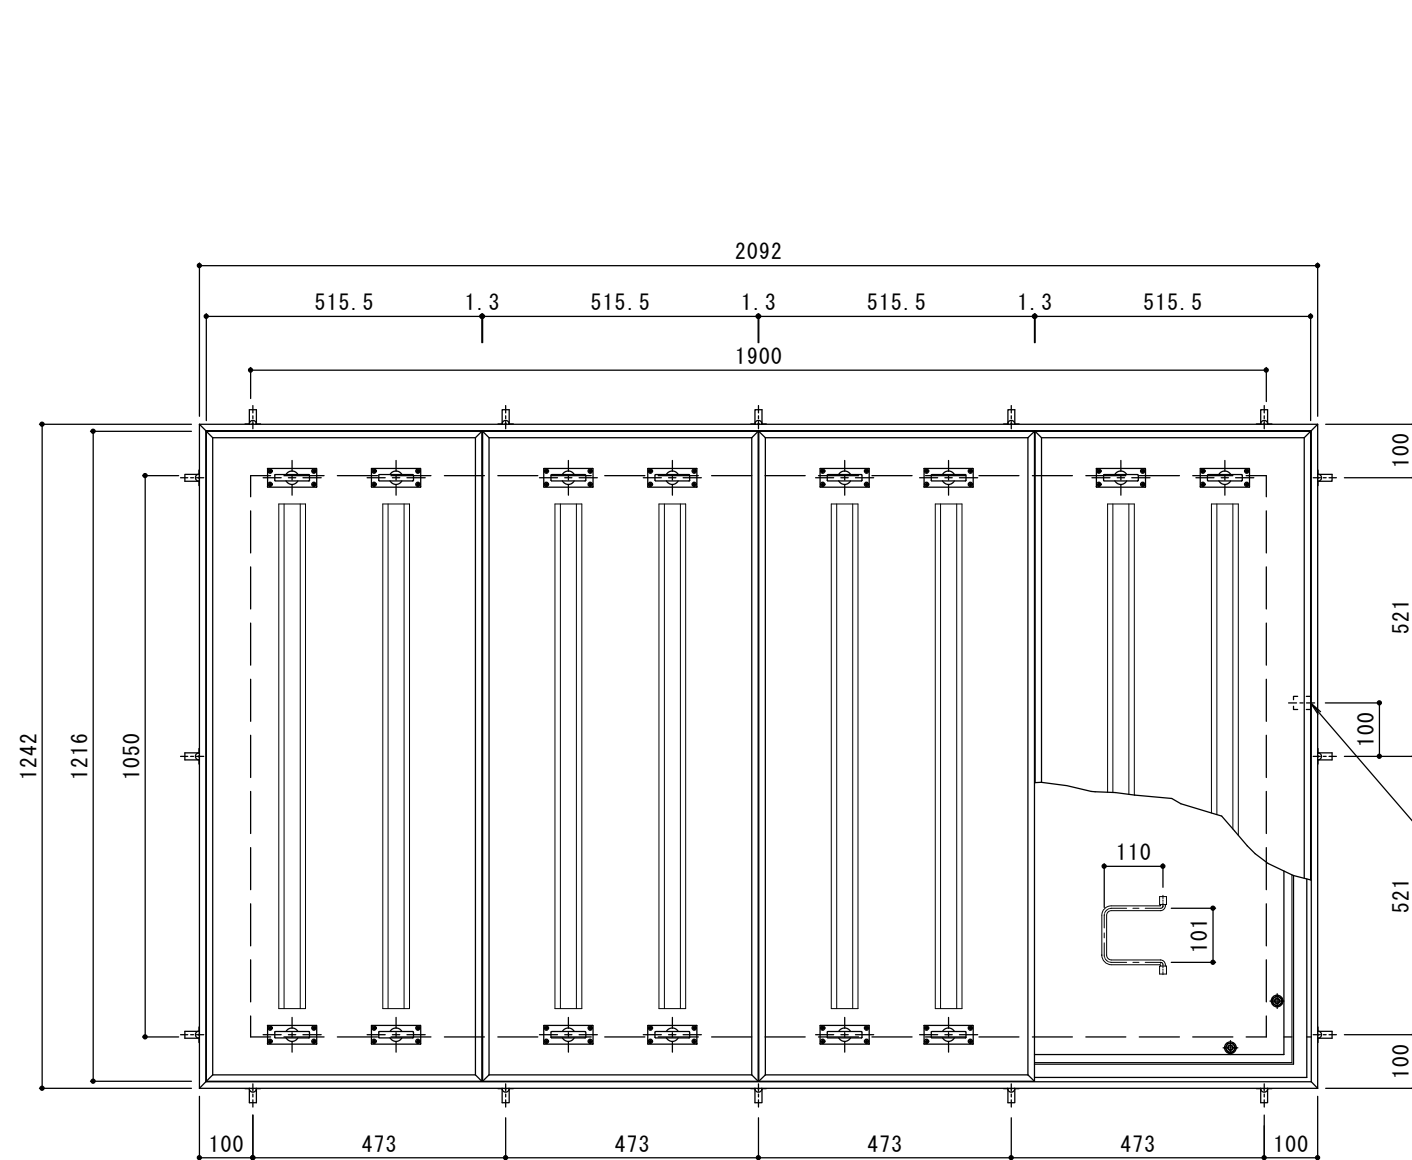


平面詳細図 S = 1 : 1 0

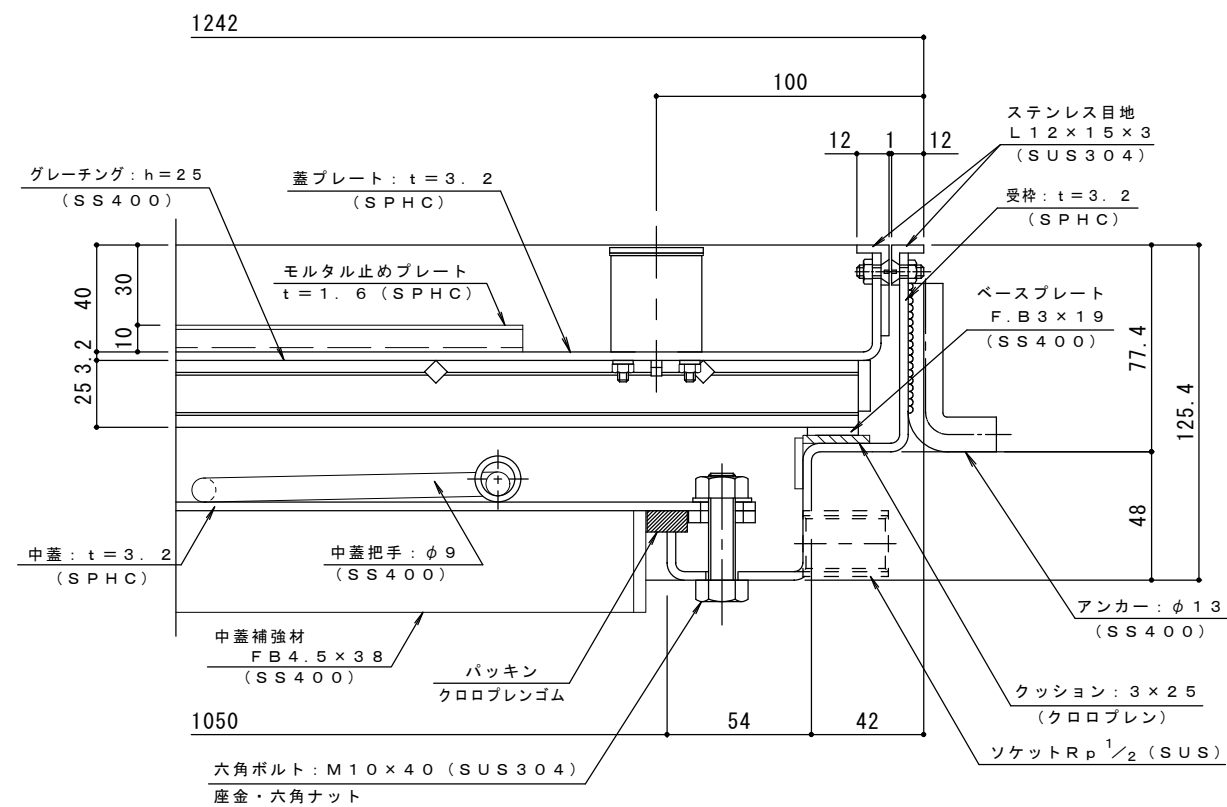


断面詳細図 S = 1 : 2

処理: 防錆塗装 (但しパッキン/SUS材除く)

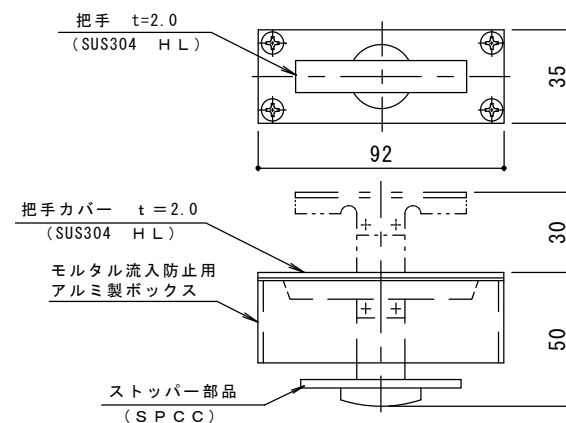

把手詳細図 S = 1 : 2

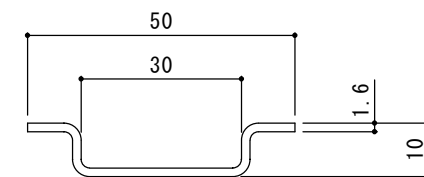

モルタル止め補強材詳細図 S = 1 : 1

訂正	年・月・日	内 容	製 図	検 図	備 考	工事名称	製 図	検 図	作成年月日	カネソウ株式会社 2RH5299
	・					図面名称 スチール製 ステンレス目地 二重蓋 密閉型 (防水・防臭型) 大口径ハッチ	星野	大濱	縮尺	
	・					W-1 1050×1900 (開口寸法) 蓋4枚割			図 示	