




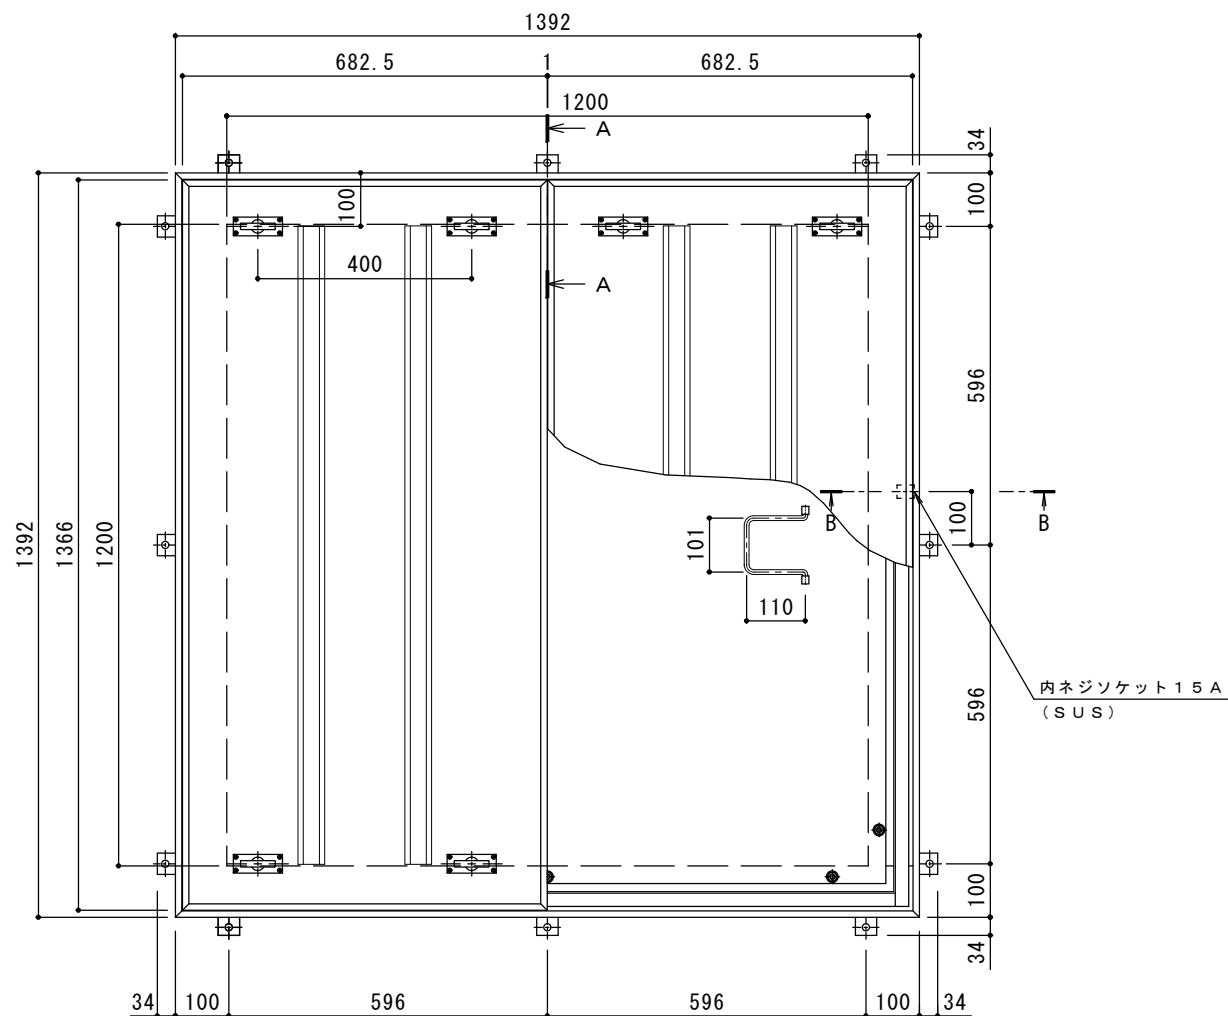


平面詳細図 S = 1 : 10

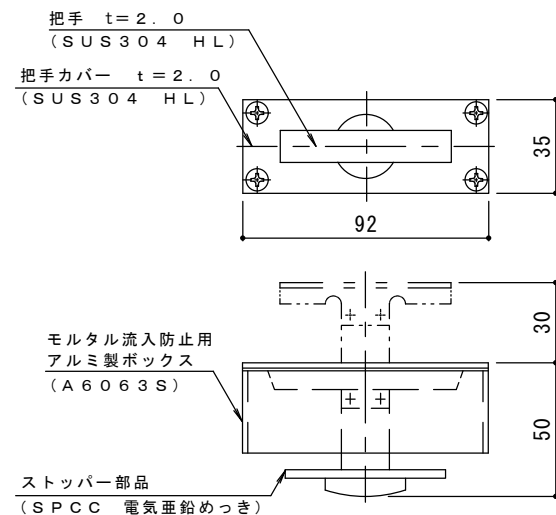

把手詳細図 S = 1 : 2

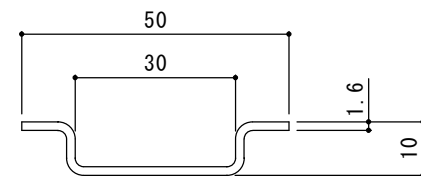


補強材詳細図 S = 1 : 1

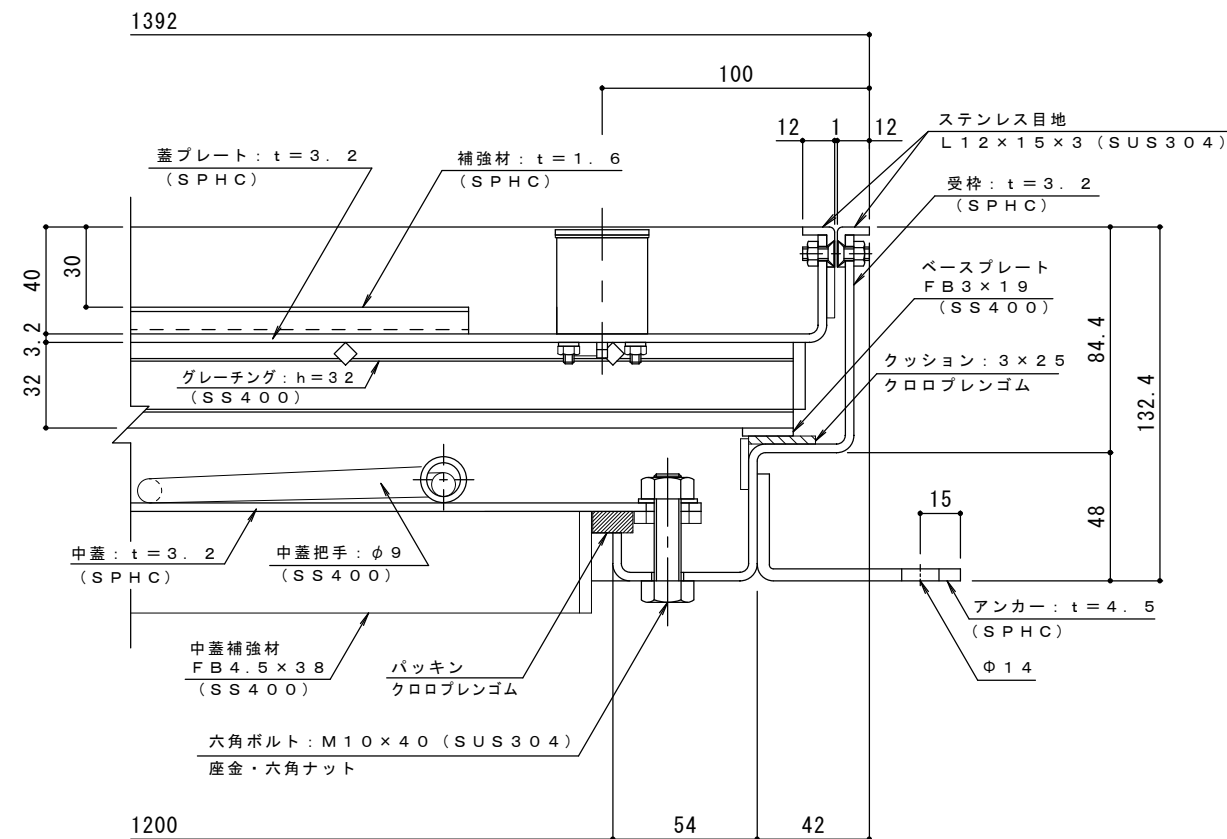

A-A断面詳細図 S = 1 : 2

表面処理: 防錆塗装 (但しパッキン/SUS材除く)

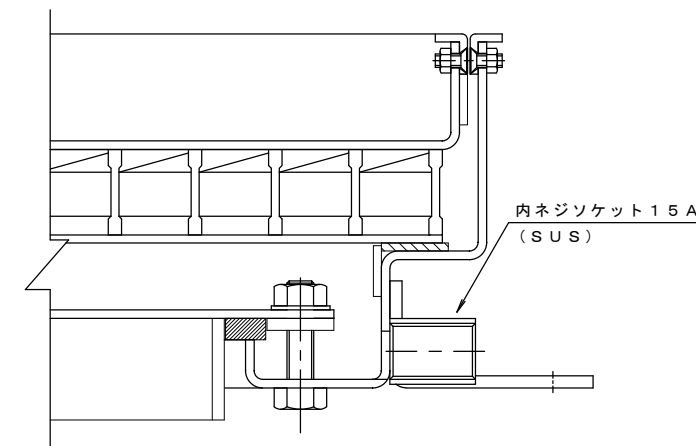

B-B断面詳細図 S = 1 : 2

客先指定仕様
上蓋の補強材はグレーチングタイプh=32
受枠高さ130mm

※強度: 歩行用 (3,500N/m²)

訂正	年・月・日	内 容	製 図	検 図	備 考	工事名称	製 図	検 図	作成年月日	カネノウ株式会社 2RH6235
	・					図面名称	酒井ひと美	松崎裕一	縮尺	
	・					モルタル充填用 (充填深さ: 30mm) 屋内用 二重蓋 密閉形 (防水・防臭形) スチール製 ステンレス目地 大口径ハッチ W-1-1200x1200 (開口寸法)			図 示	