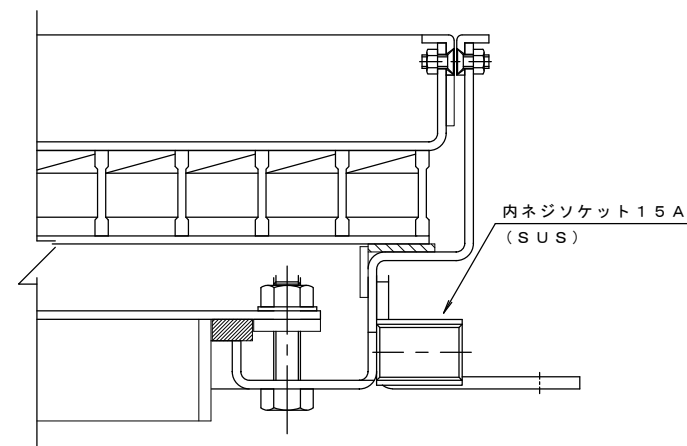
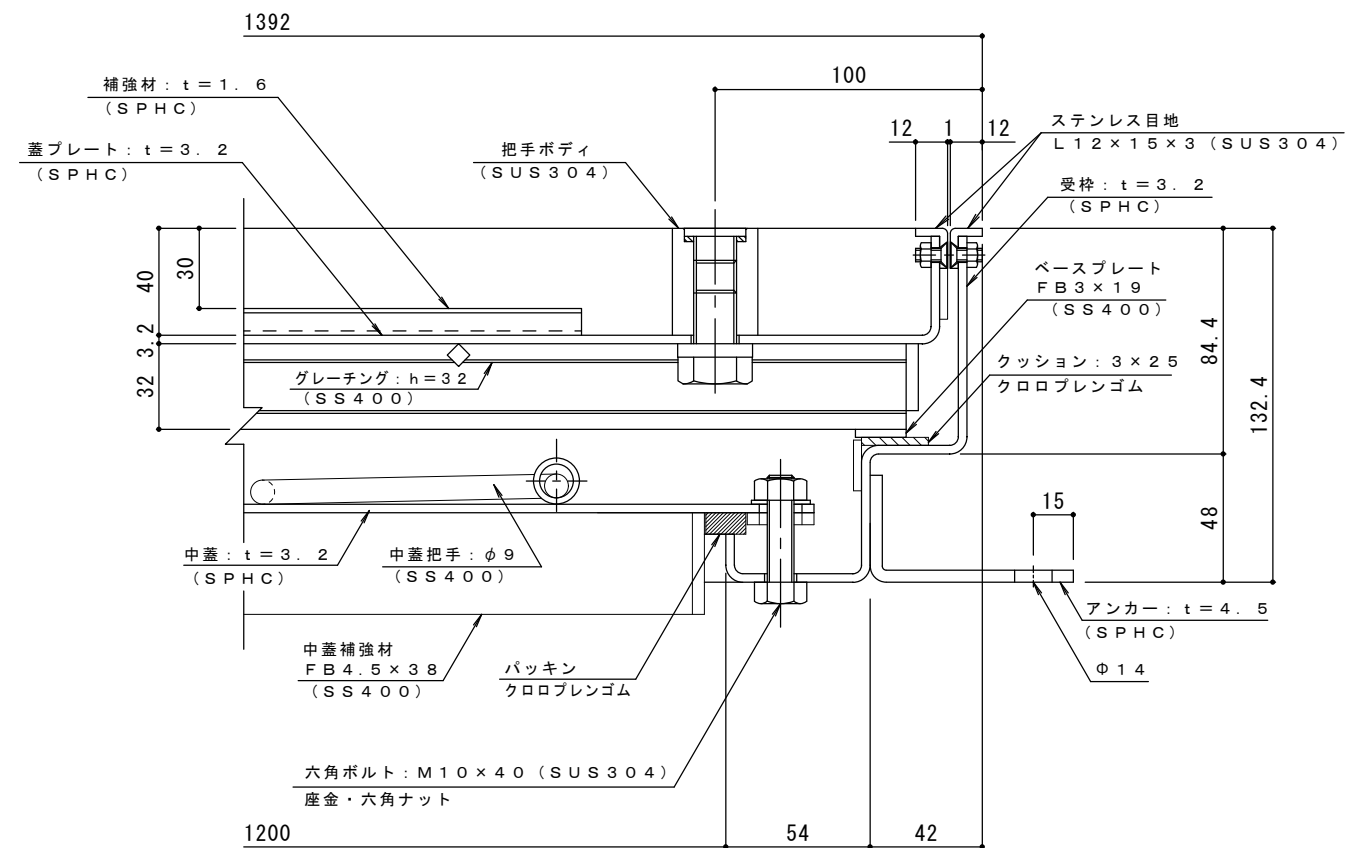
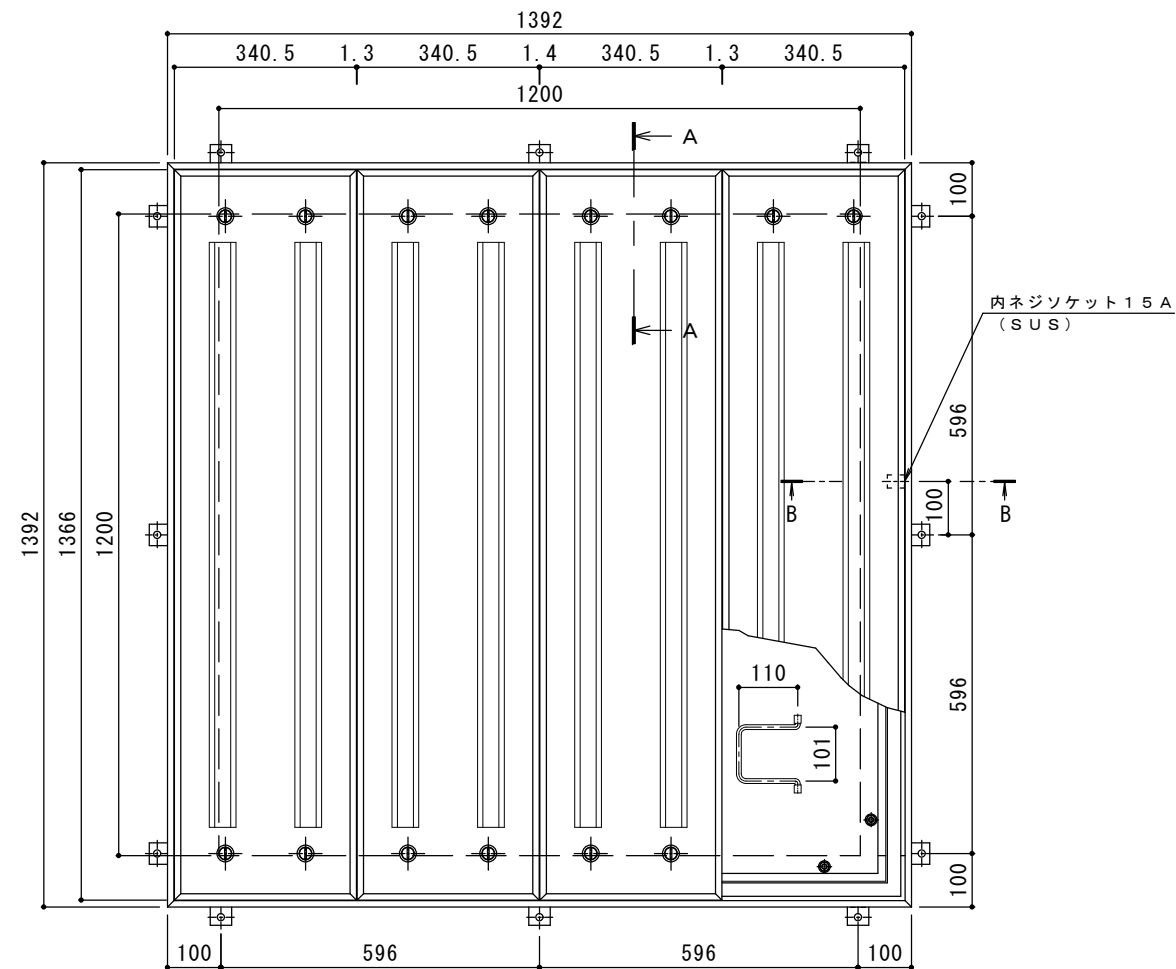


客先指定仕様
上蓋の補強材はグレーチングタイプ h = 32
受枠総高さ 130mm
上蓋4枚割、インサート把手仕様

※強度：歩行用（3,500N/m²）

訂 正	年・月・日	内 容	製 図	検 図	備 考	工事名称	製図	検図	作成年月日	カネノウ株式会社 縮尺 図 示 図番 2 R H 6 2 7 0
	・					図面名称 モルタル充填用（充填深さ：30mm）屋内用 二重蓋 密閉形（防水・防臭形） スチール製 ステンレス目地 大口径ハッチ W-1 1200×1200（開口寸法）蓋4枚割	星野和彦	大濱久靖	縮尺 図 示	
	・									
	・									