



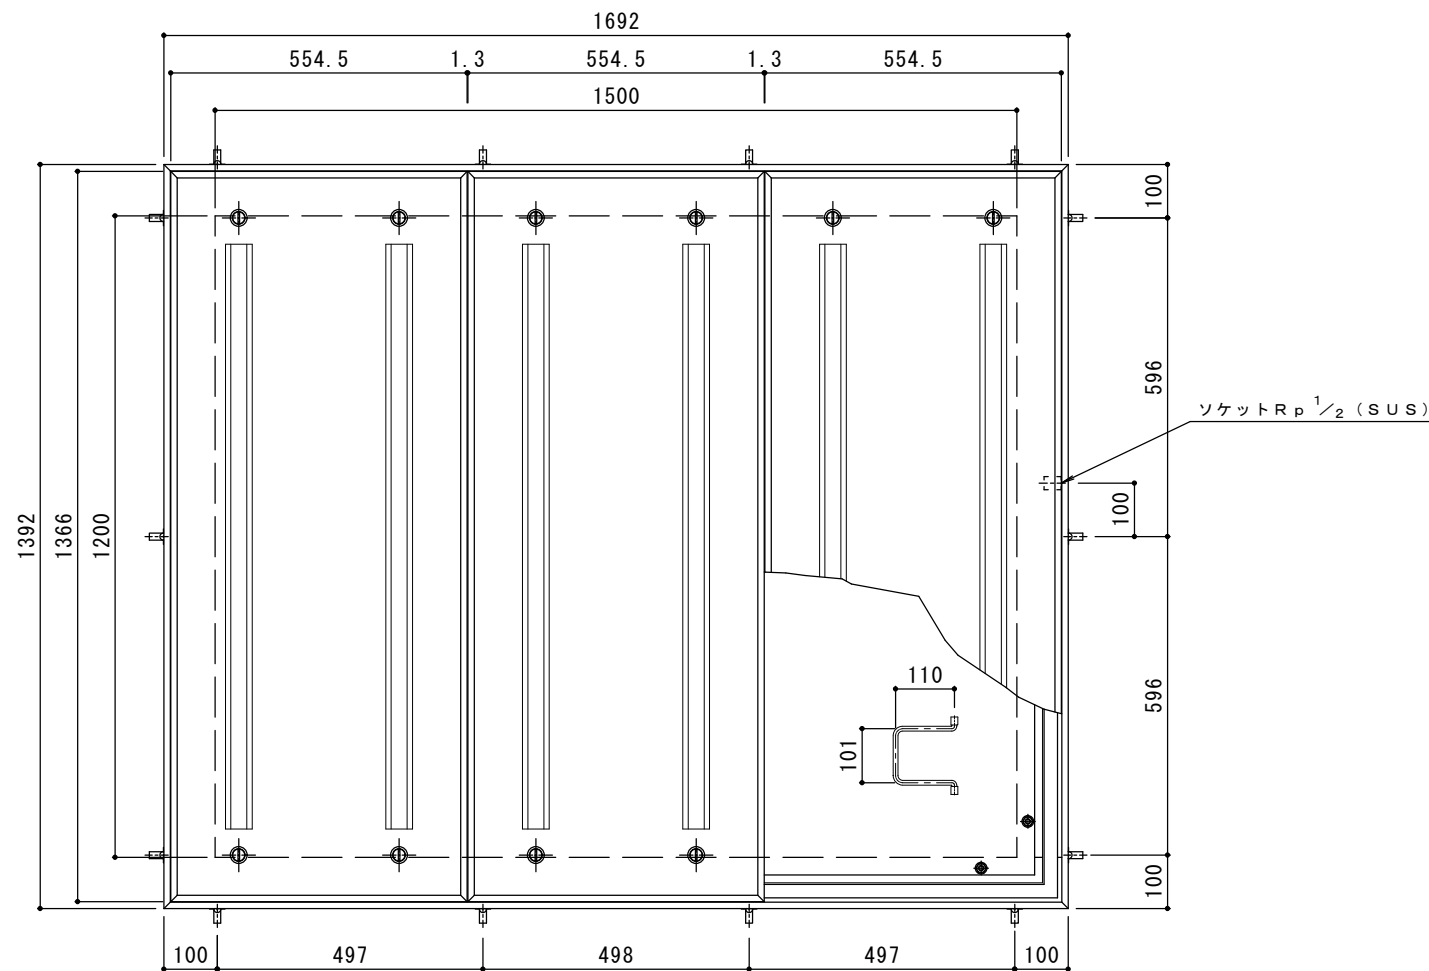


平面詳細図 S = 1 : 10

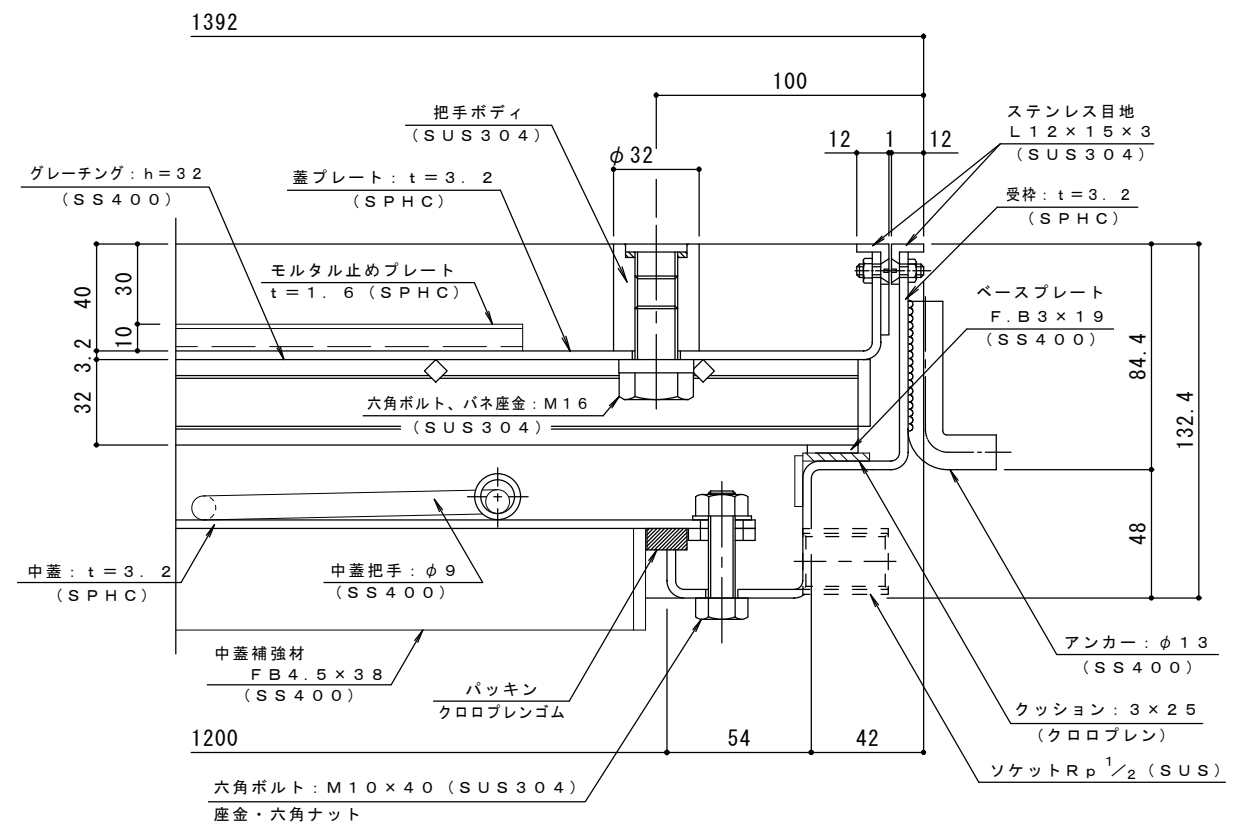

断面詳細図 S = 1 : 2

処理: 防錆塗装 (但しバックリン/SUS材除く)

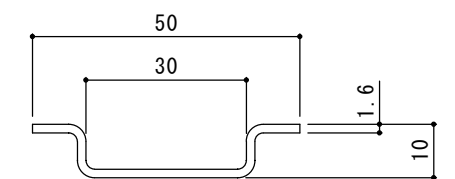

モルタル止め
補強材詳細図 S = 1 : 1

客先指定仕様

W-1 1200 × 1500 (開口寸法) ~ 上蓋3枚割
インサート把手付とする。

訂 正	年・月・日	内 容	製 図	検 図	備 考	工事名称	製図	検図	作成年月日	カネノウ株式会社 2RH5559
	・					図面名称	水谷	星野	縮尺	
	・					スチール製 ステンレス目地 二重蓋 密閉型 (防水・防臭型) 大口径ハッチ 1200 × 1500 (開口寸法) ~ 上蓋3枚割			図示	