



モルタル充填時の蓋重量：≒ 118kg/枚 平面詳細図 S=1:10

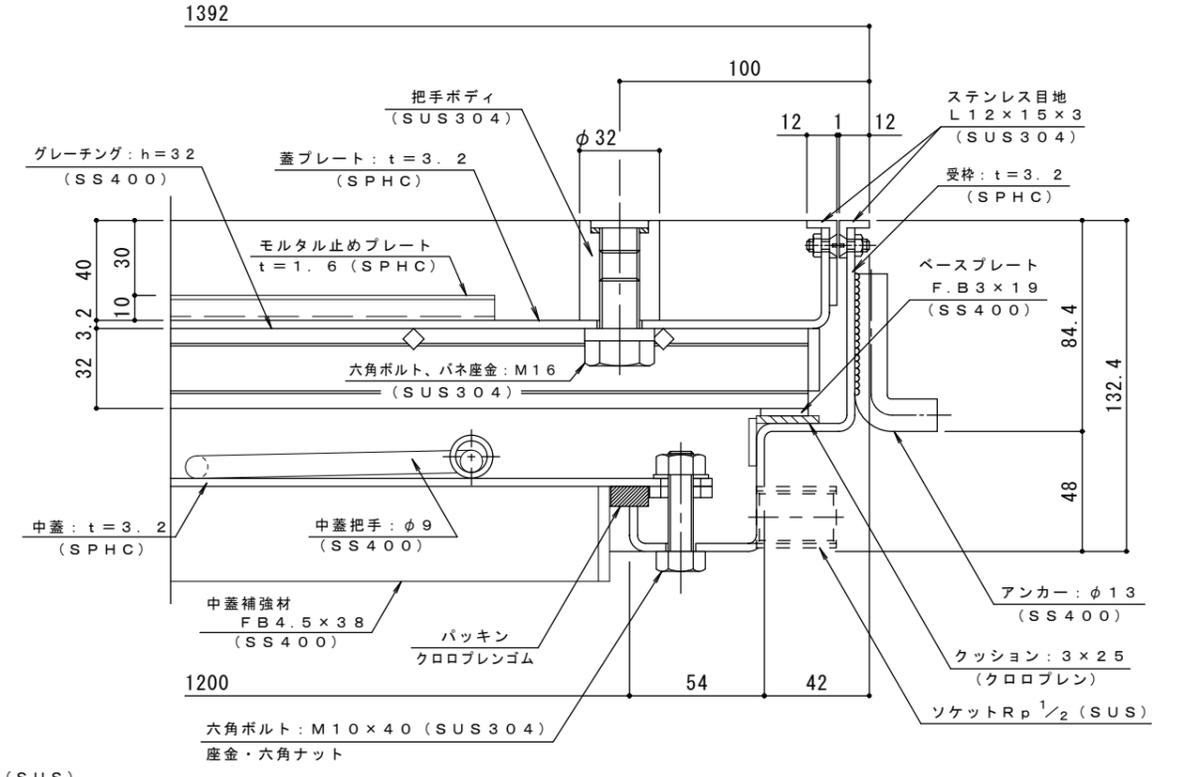

断面詳細図 S=1:2

処理：防錆塗装（但しパッキン/SUS材除く）

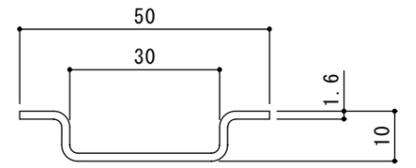

モルタル止め補強材詳細図 S=1:1

客先指定仕様  
W-1 1200×1800（開口寸法）～蓋3枚割。  
インサート把手付とする。

訂	年・月・日	内	容	製	図	検	図	備	考	工事名称	製	図	検	図	作	成	年	月	日	<b>カネノウ株式会社</b> 2RH5252
正	・									図面名称 スチール製 ステンレス目地 二重蓋 密閉型（防水・防臭型）大口径ハッチ 1200×1800（開口寸法）～蓋3枚割	片山	星野	縮尺	図示	図番					
	・																			