



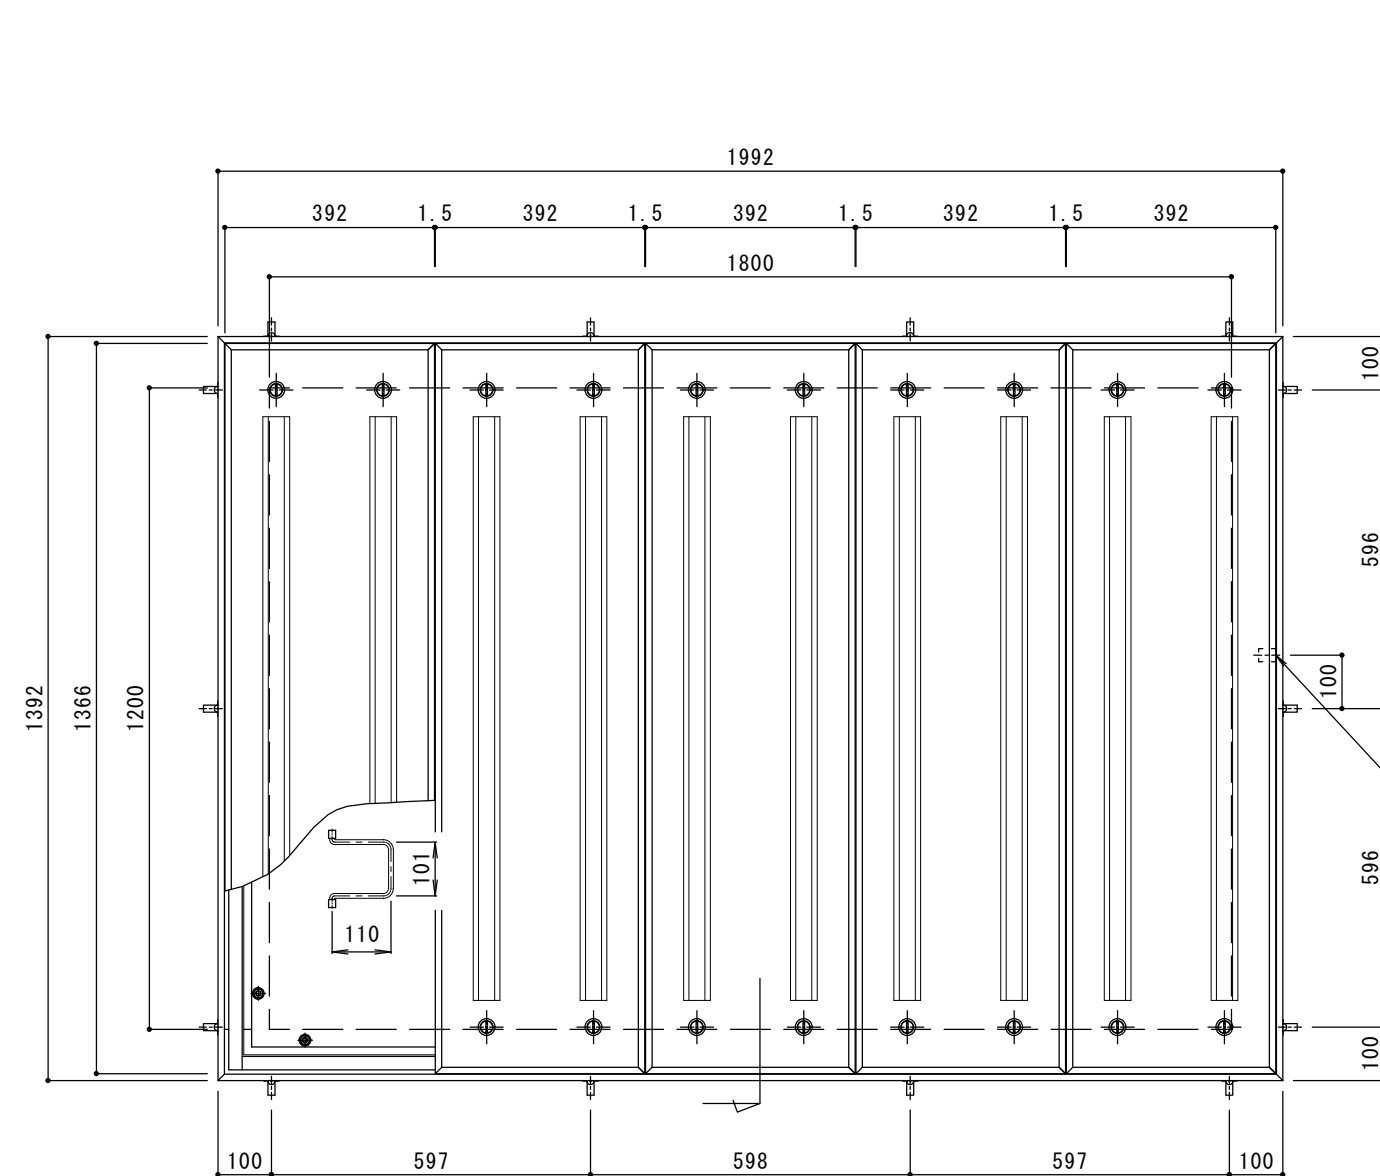


平面詳細図 S = 1 : 1.0

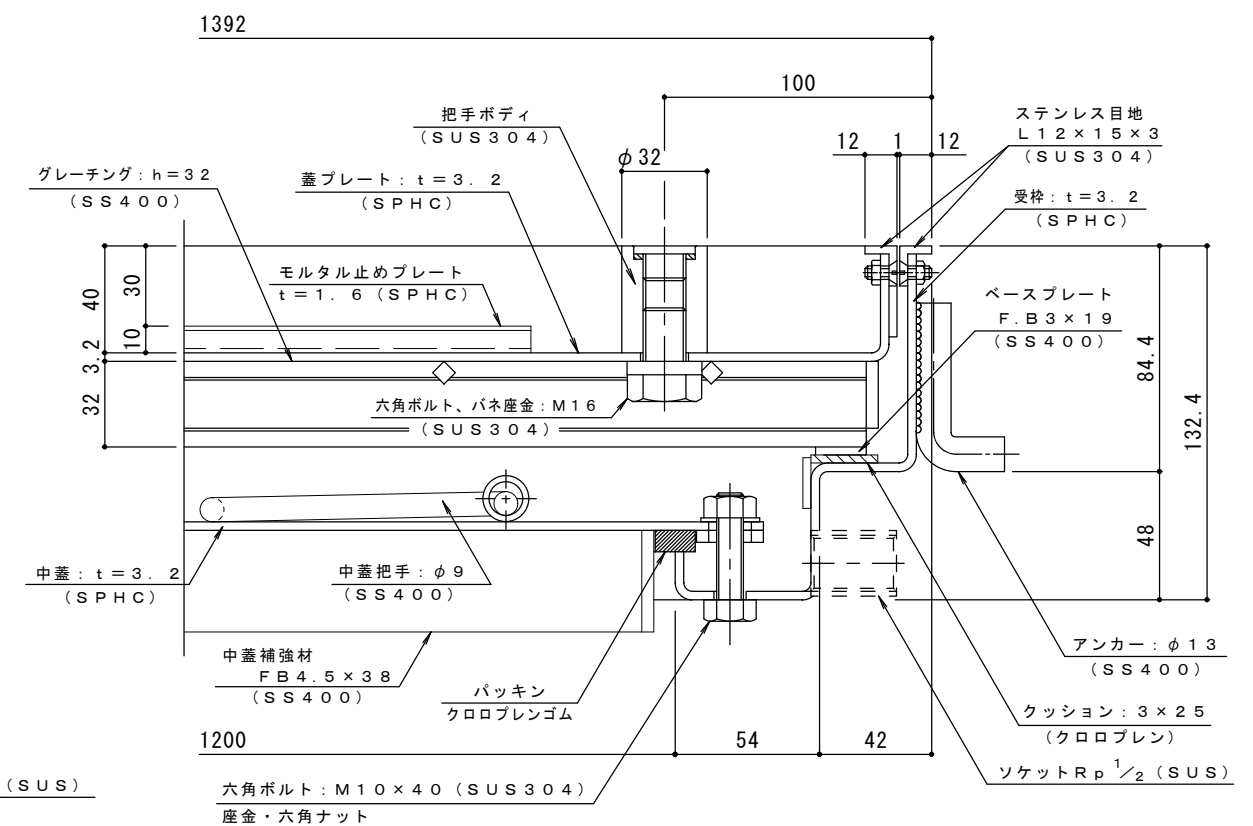

断面詳細図 S = 1 : 2

処理：防錆塗装（但しバックシン／SUS材除く）

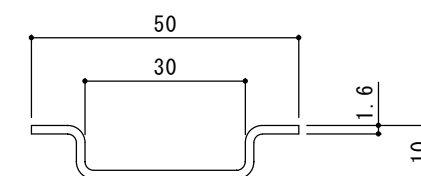

モルタル止め
補強材詳細図 S = 1 : 1

適用荷重：歩行用（5000N/m²）
上蓋重量（床仕上充填時）：約75kg／枚
中蓋重量：約87kg／枚 人荷重もちません、乗らないでください！！

客先指定仕様
W-1【歩行用（5000N/m²）】1200×1800（開口寸法）～上蓋5枚割。
インサート把手付とする。

訂 正	年・月・日	内 容	製 図	検 図	備 考	工事名称	製 図	検 図	作成年月日	カネノウ株式会社 2RH5738
	・					図面名称 スチール製 ステンレス目地 二重蓋 密閉型（防水・防臭型）大口径ハッチ 1200×1800（開口寸法）～上蓋5枚割	水谷優里	星野和彦	縮尺 図 示	
	・									