
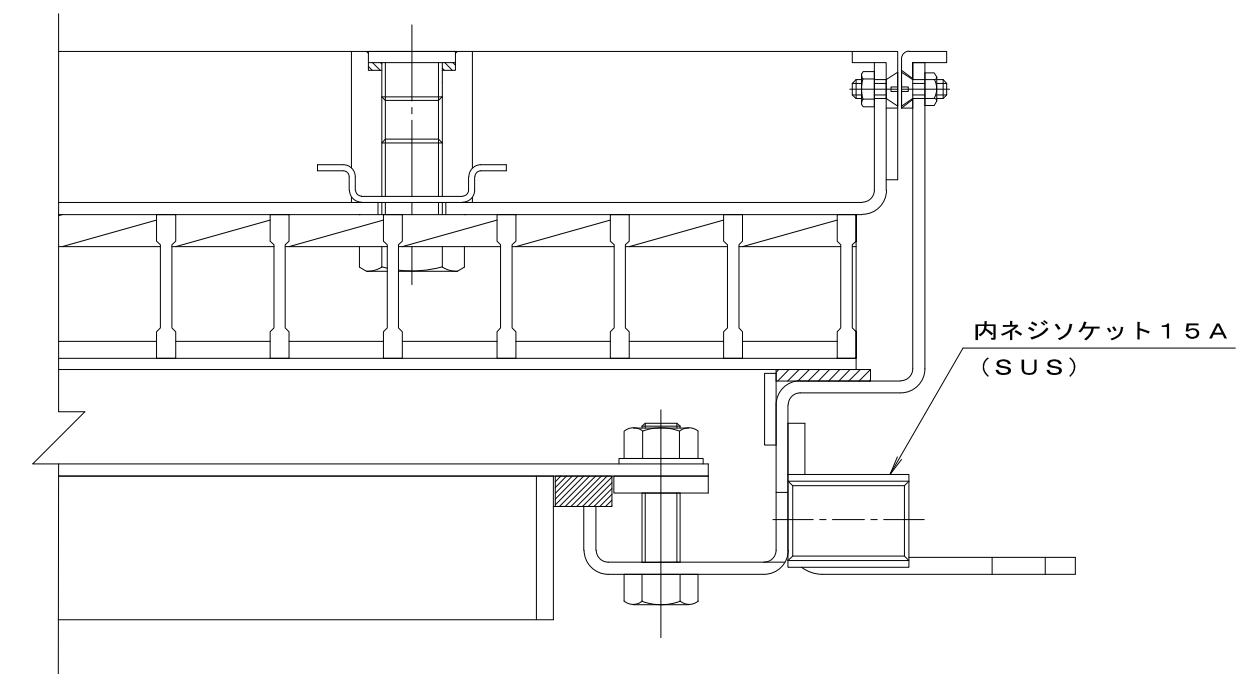
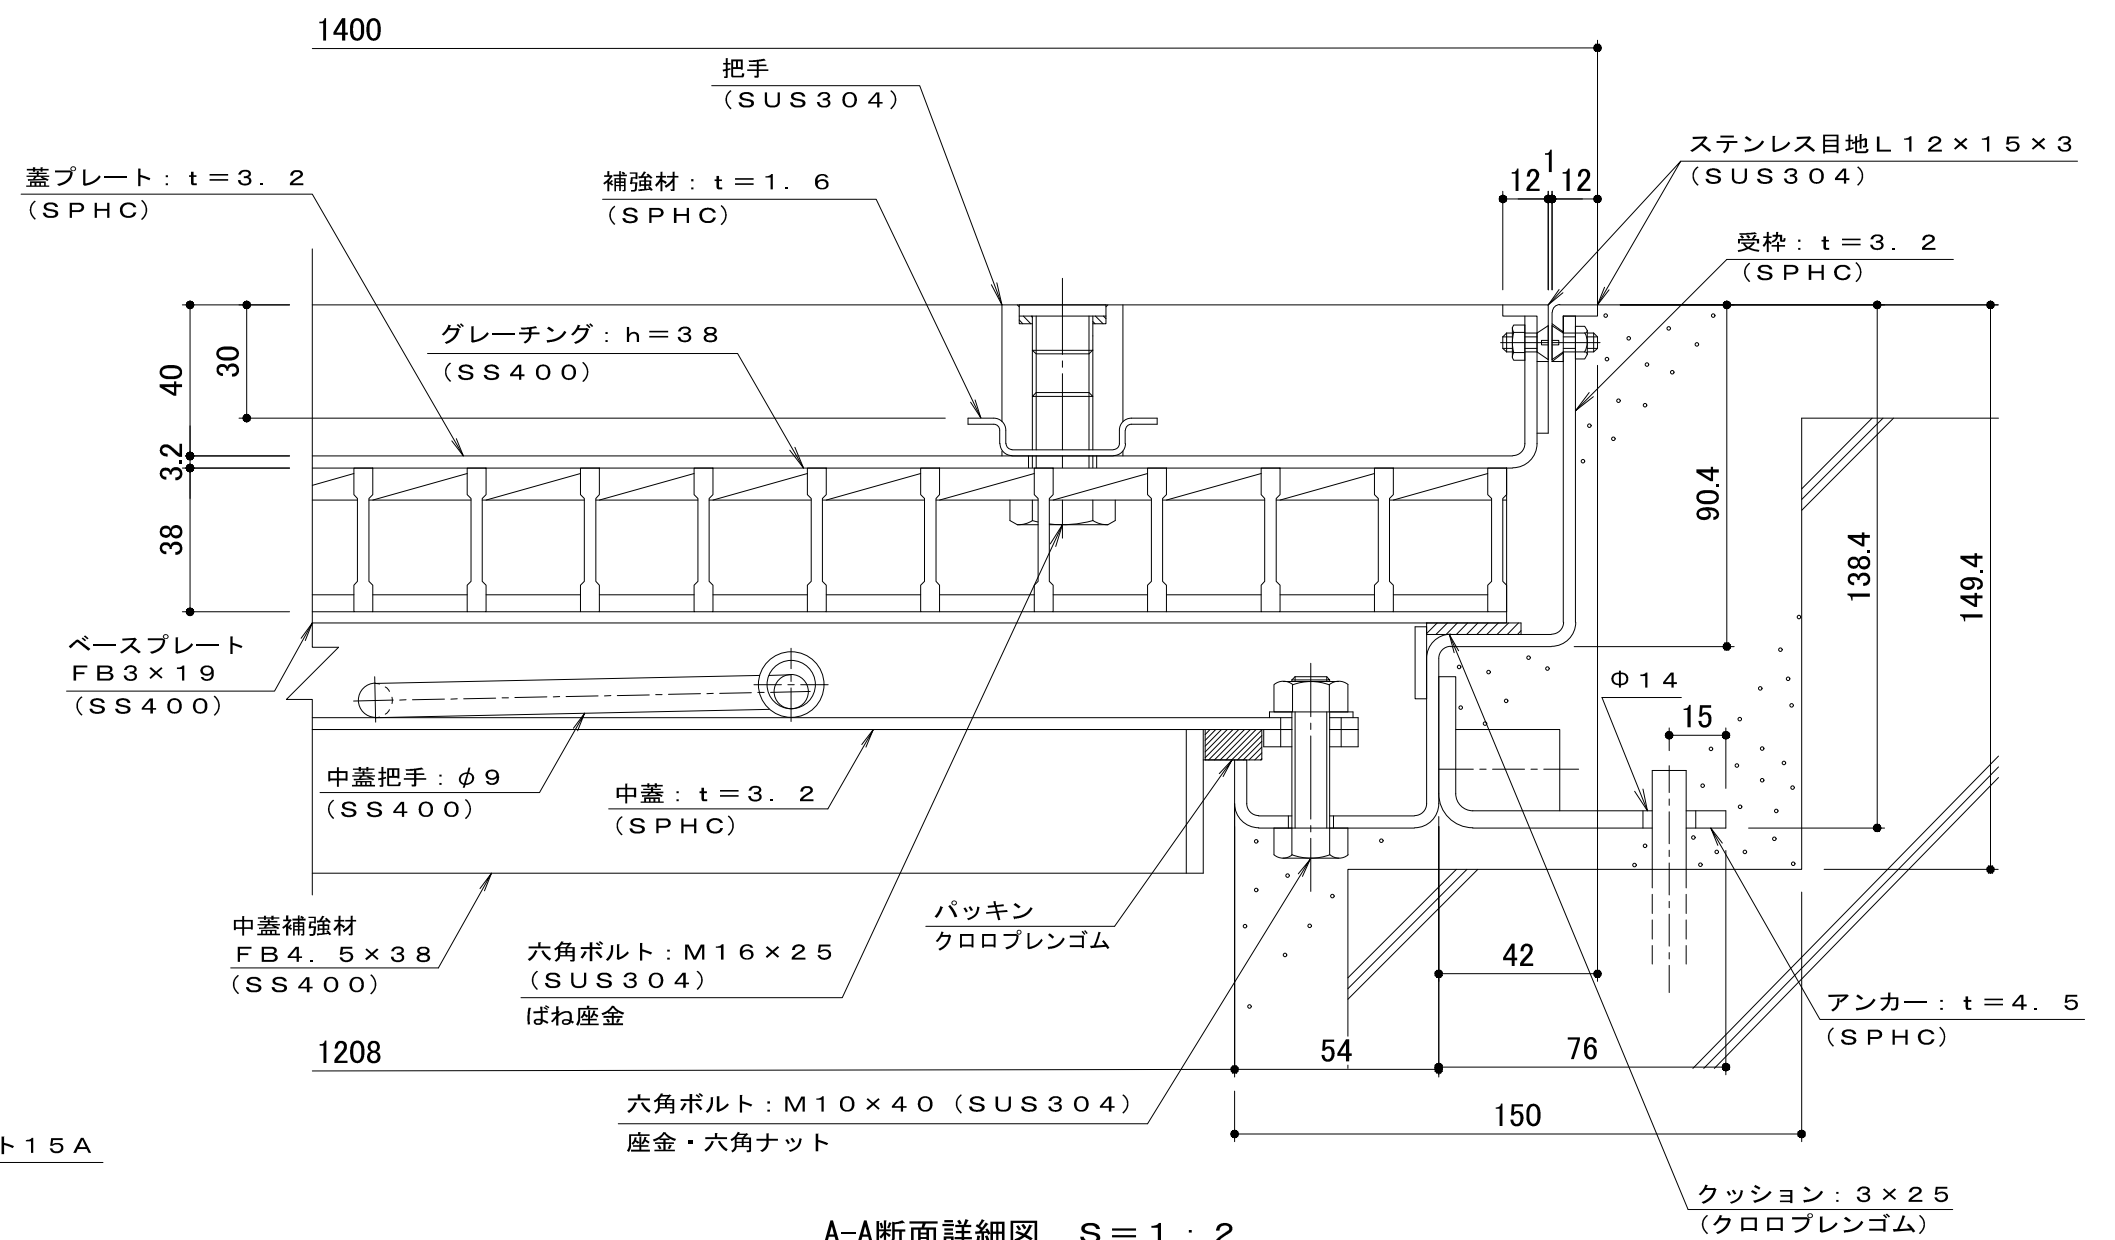
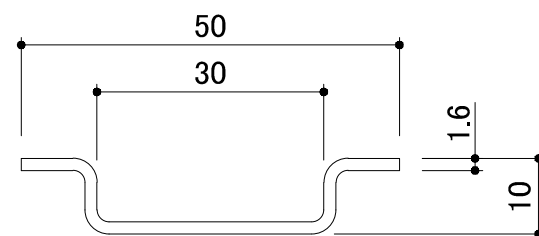
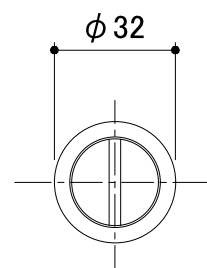


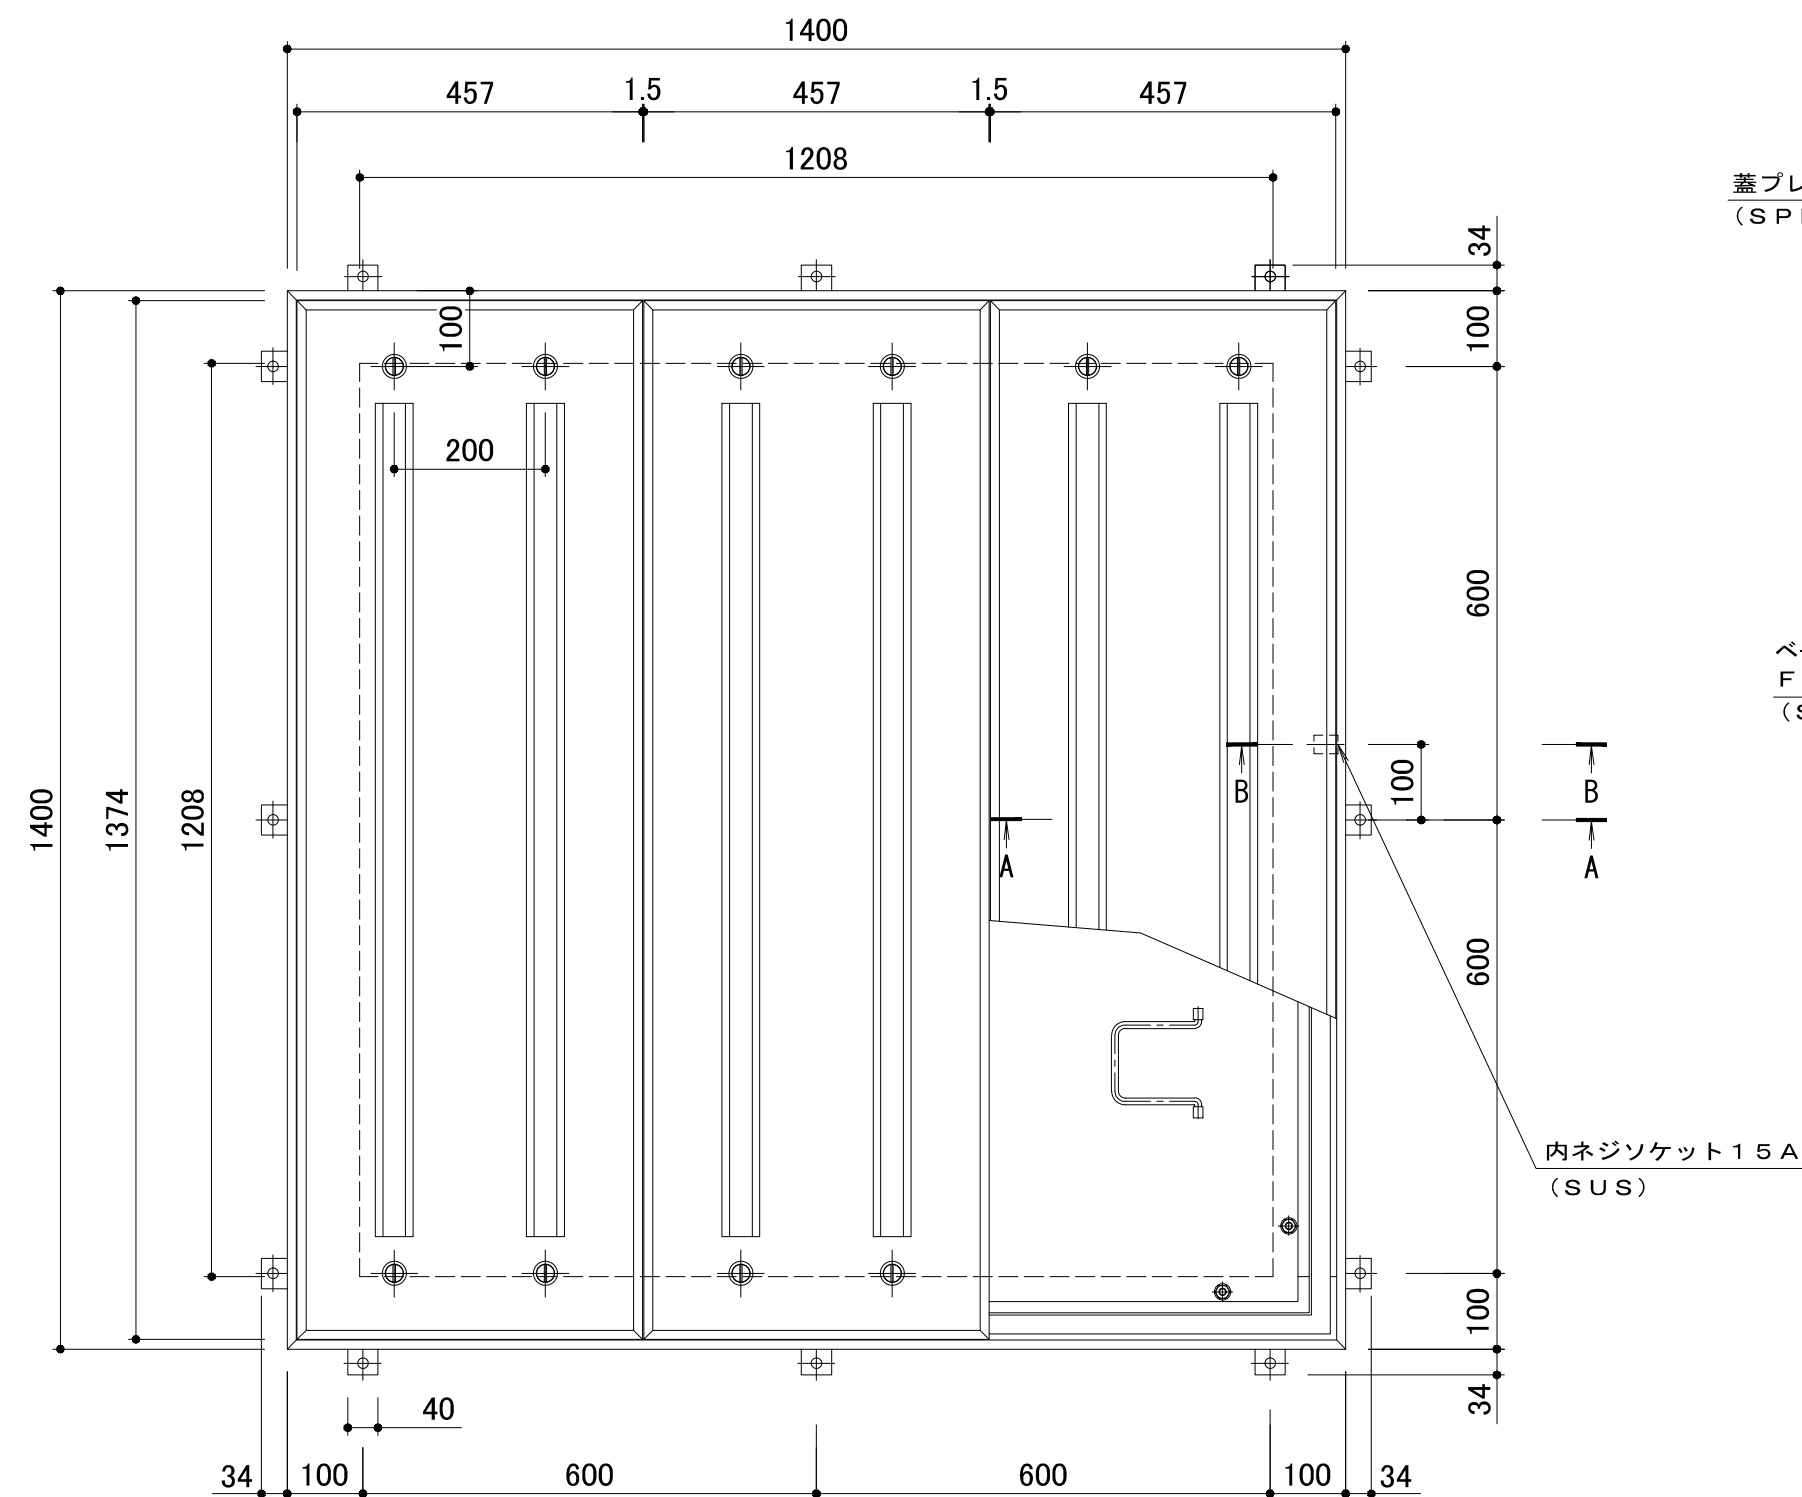

強度性能	
強度	歩行用：建築基準法施工令 第85条 積載荷重
荷重	3, 500N/m2
荷重条件	等分布荷重

訂 正	年・月・日	内 容	製 図	検 図	備 考	工事名称	製図	検図	作成年月日	カネノウ株式会社 縮尺 図 示 図番 2 R H 7 3 3 4
	・					図面名称 モルタル充填用（充填深さ：30mm）屋内用 二重蓋 密閉形（防水・防臭形）スチール製 ステンレス目地 大口径ハッチ W-1-1400×1400（枠外寸法）蓋3枚割 インサート把手タイプ	山中萌花	大須賀豊	2021.11.08	
	・									