



平面詳細図 S = 1 : 10


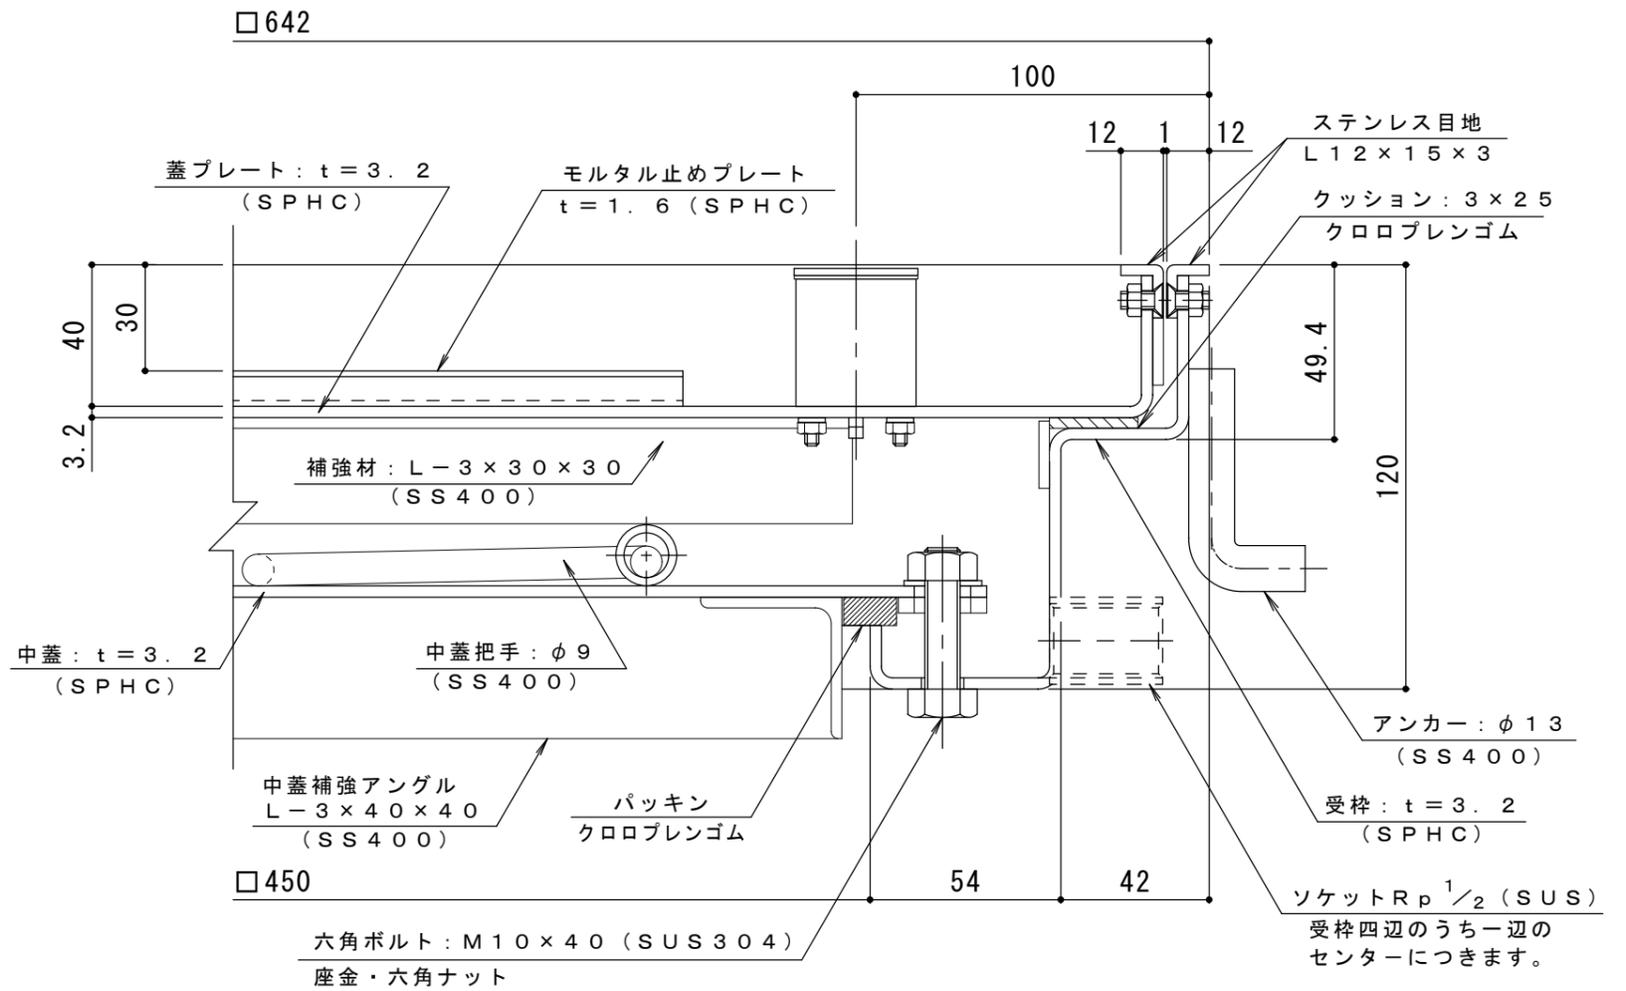


断面詳細図 S = 1 : 2

処理：防錆塗装（但しパッキン/SUS材除く）

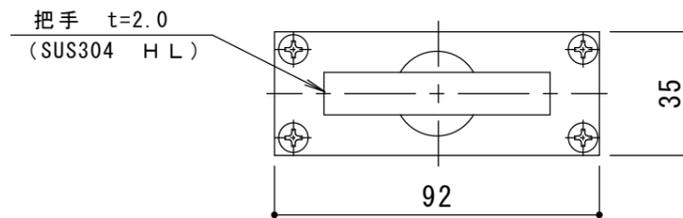

把手詳細図 S = 1 : 2

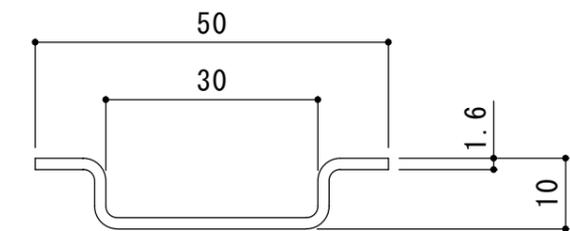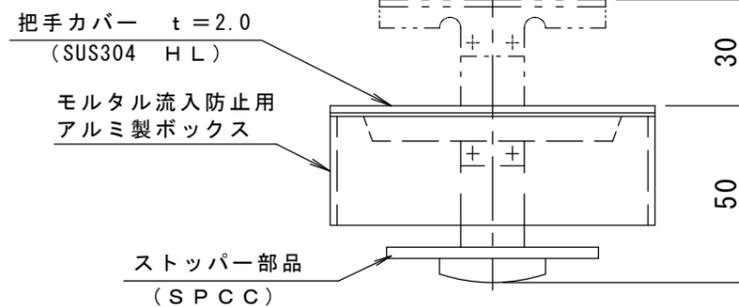

モルタル止め補強材詳細図 S = 1 : 1

|        |       |   |   |   |   |   |   |   |    |    |   |          |       |                     |
|--------|-------|---|---|---|---|---|---|---|----|----|---|----------|-------|---------------------|
| 訂<br>正 | 年・月・日 | 内 | 容 | 製 | 図 | 検 | 図 | 工事名称  | 製  | 図  | 検 | 図        | 作成年月日 | カネソウ株式会社<br>3RH5051 |
|        |       |   |   |   |   |   |   | 図面名称<br>スチール製 ステンレス目地 二重蓋 密閉型 (防水・防臭型)<br>大口徑ハッチ W-1 450X450 (開口寸法) | 服部 | 星野 |   | 縮尺<br>図示 | 図番    |                     |