



平面詳細図 S = 1 : 10

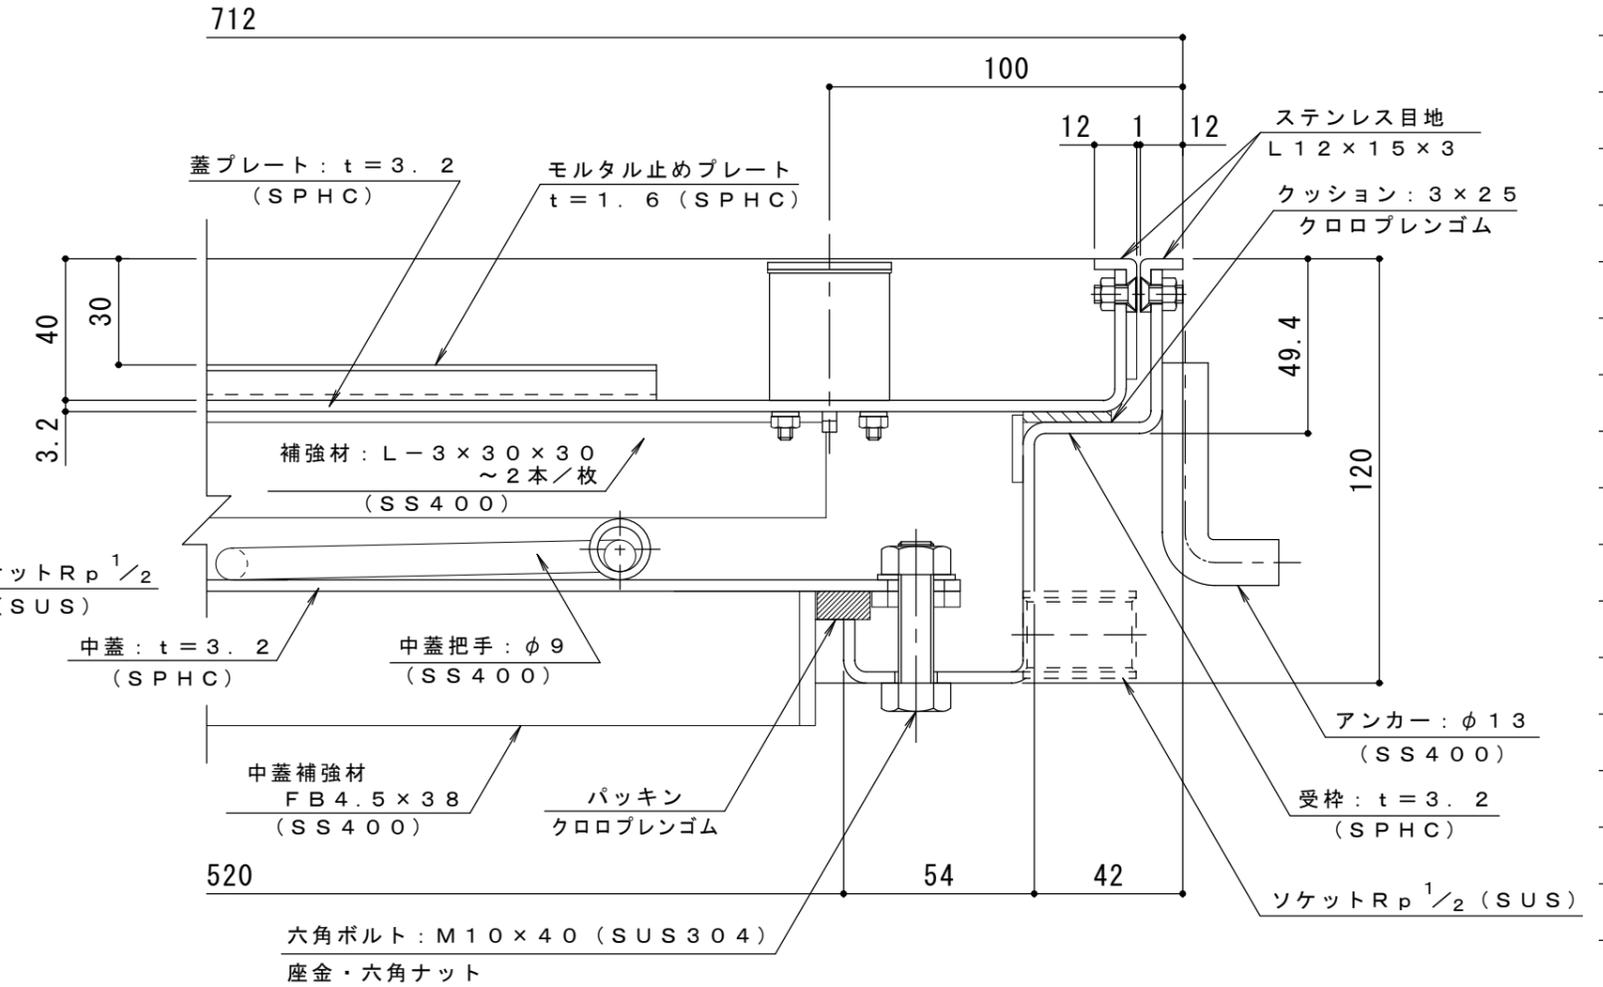


断面詳細図 S = 1 : 2

処理: 防錆塗装 (但しパッキン/SUS材除く)

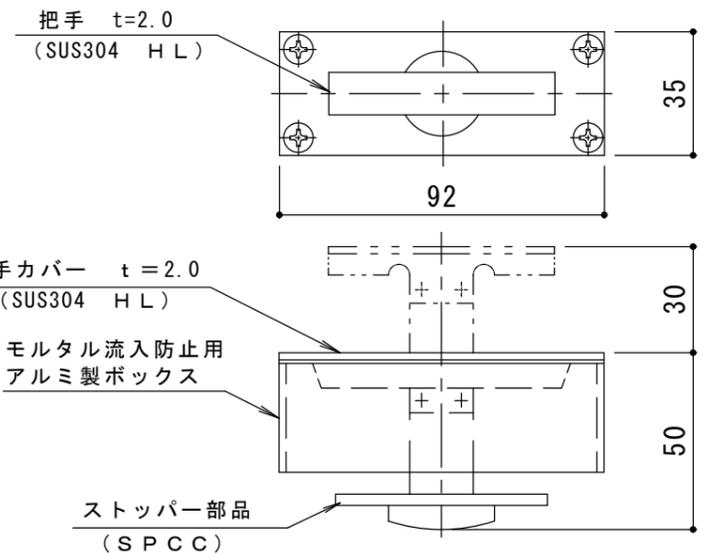

把手詳細図 S = 1 : 2

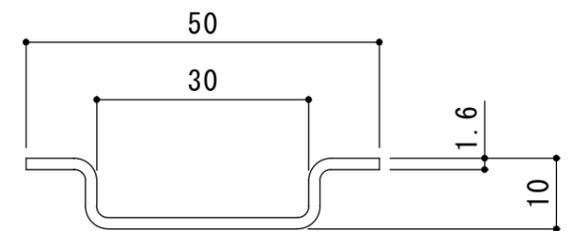

モルタル止め補強材詳細図 S = 1 : 1

訂正	年・月・日	内容	製図	検図	工事名称	製図	検図	作成年月日	カネソウ株式会社
					図面名称 スチール製 ステンレス目地 二重蓋 密閉型 (防水・防臭型) 大口径ハッチ W-1 520×820 (開口寸法)	片山	星野	縮尺 図示	