



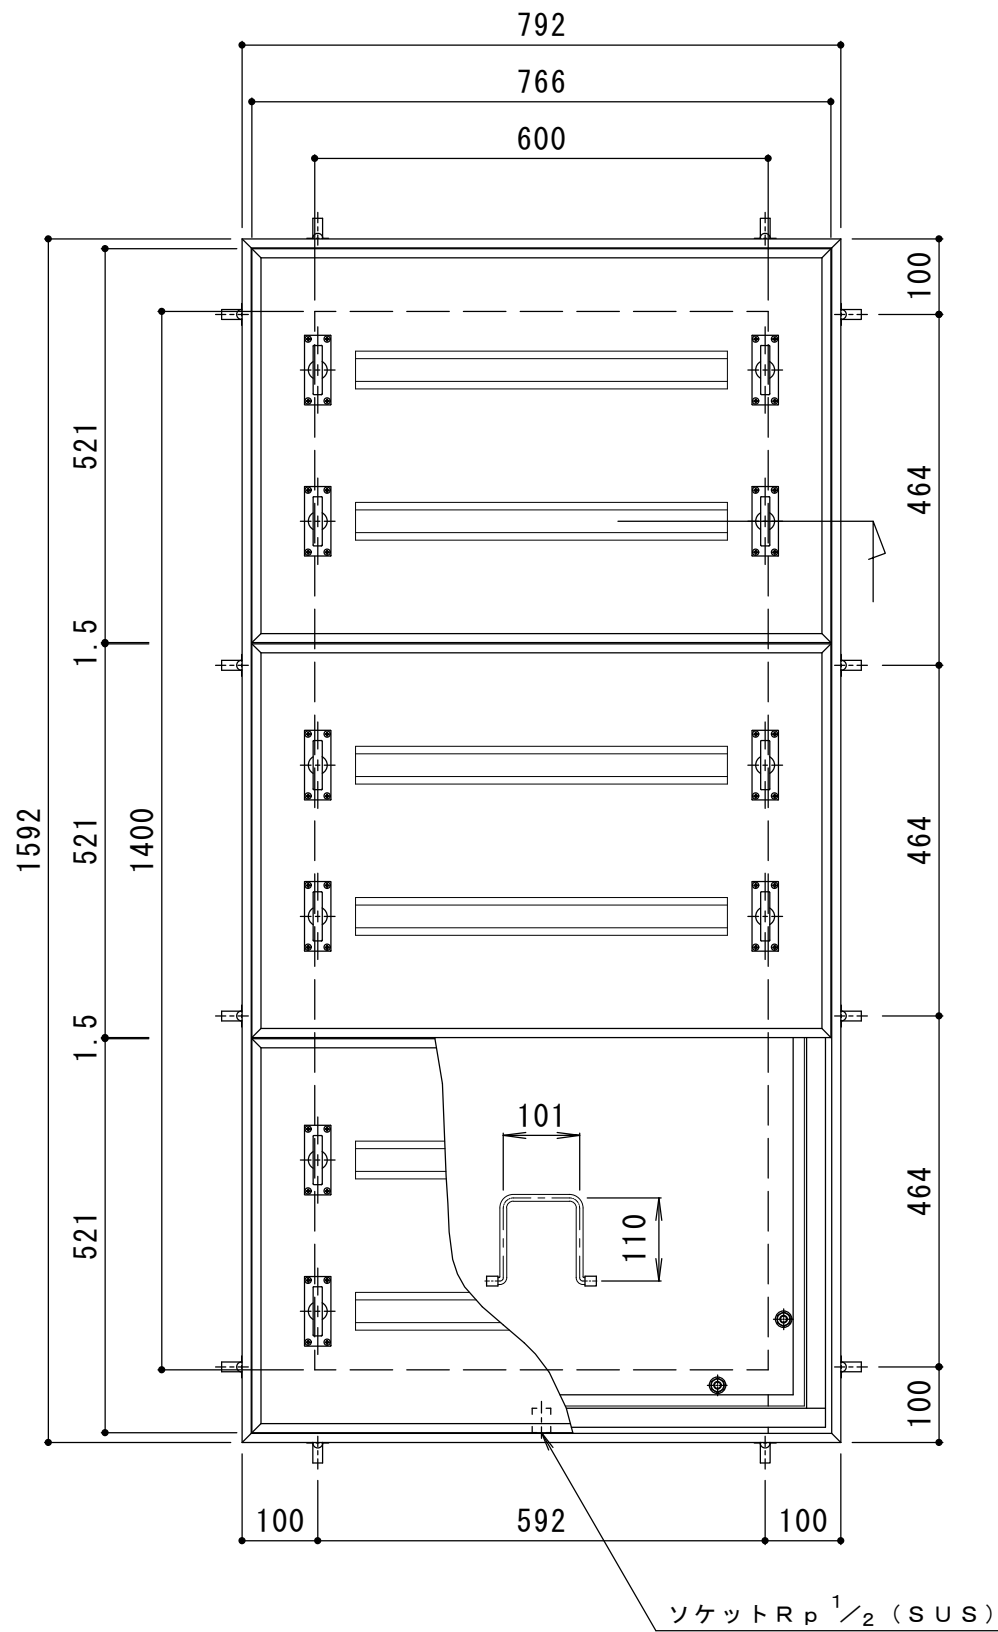


平面詳細図 S = 1 : 10

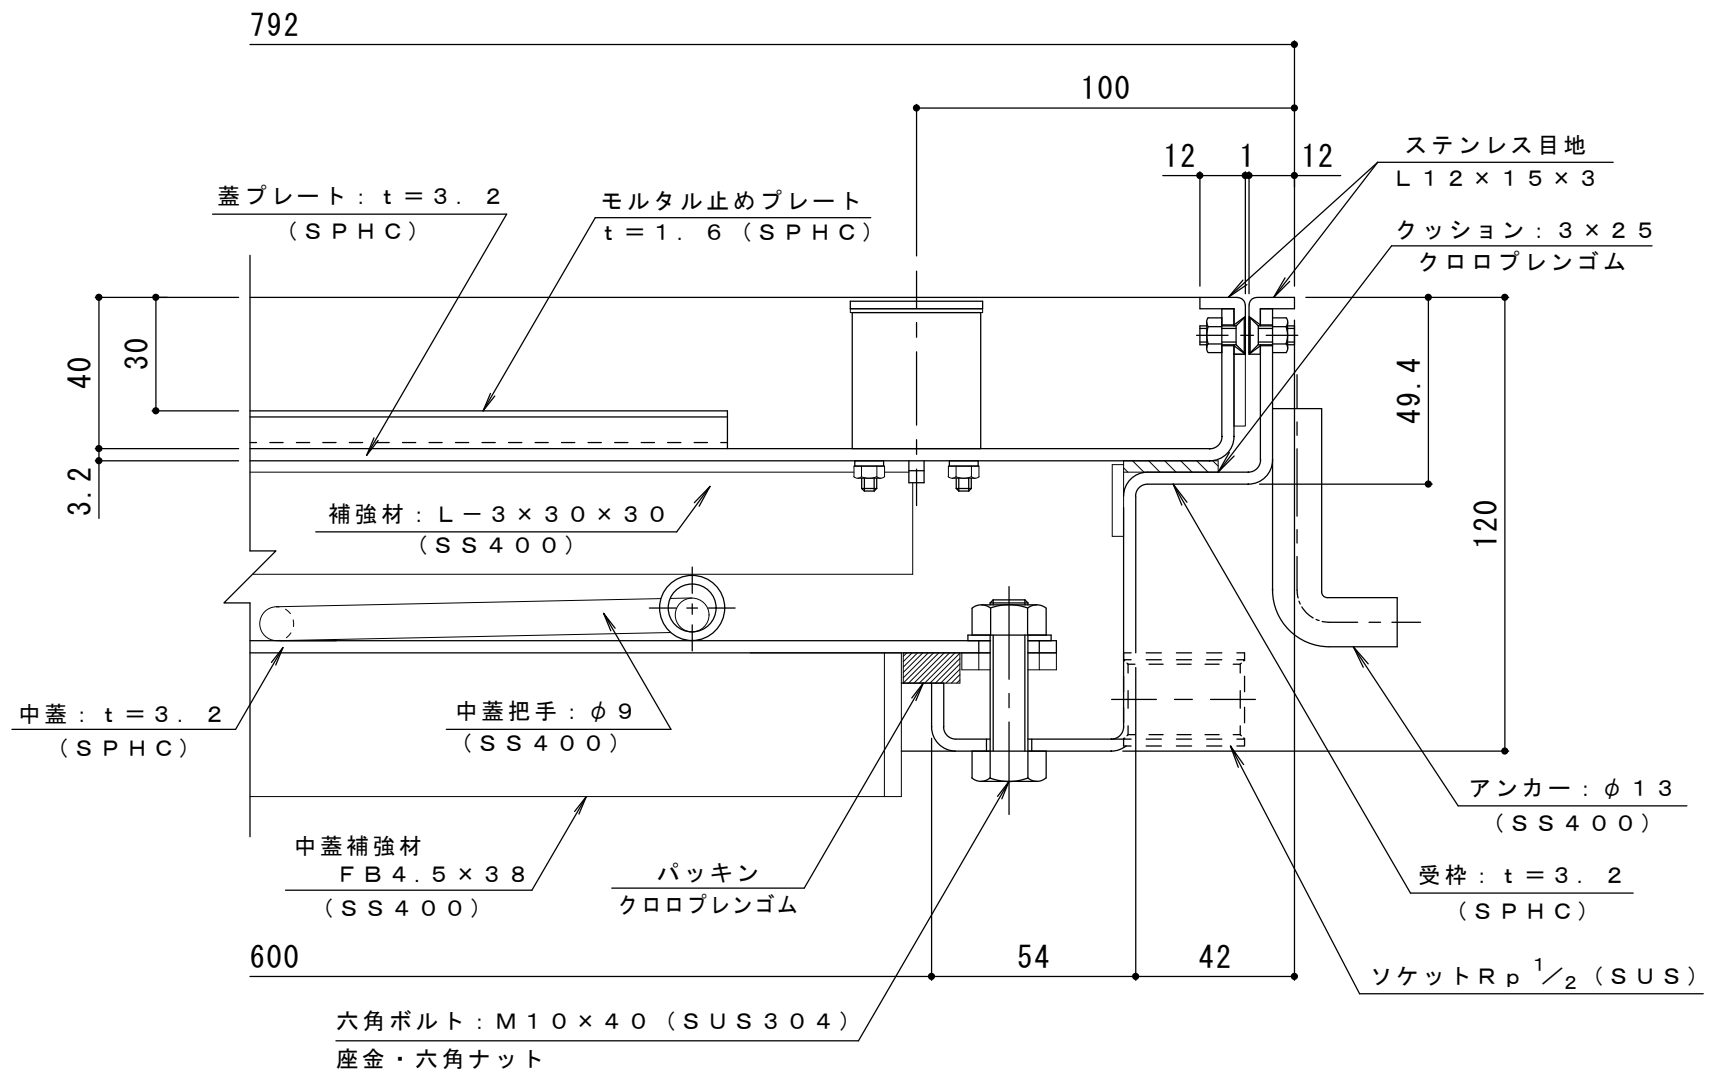


断面詳細図 S = 1 : 2

処理：防錆塗装（但しパッキン／SUS材除く）

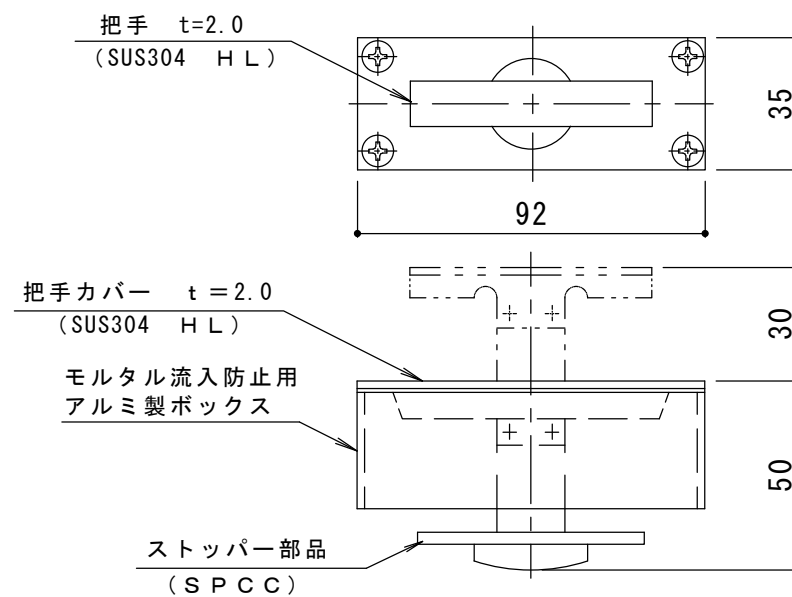

把手詳細図 S = 1 : 2

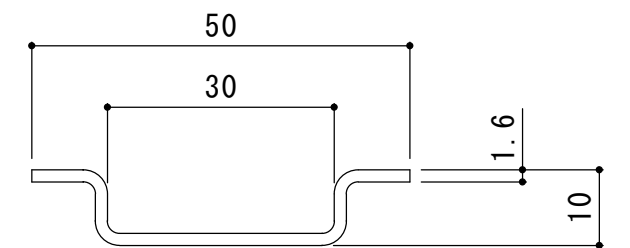

モルタル止め
補強材詳細図 S = 1 : 1

訂 正	年・月・日	内 容	製 図	検 図	工事名称	製 図	検 図	作成年月日	カネソウ株式会社 3RH5517
	・				図面名称	水谷	星野	縮尺	
	・				スチール製 ステンレス目地 二重蓋 密閉型（防水・防臭型） 大口徑ハッチ W-1 600×1400（開口寸法）上蓋3枚割			図 示	