



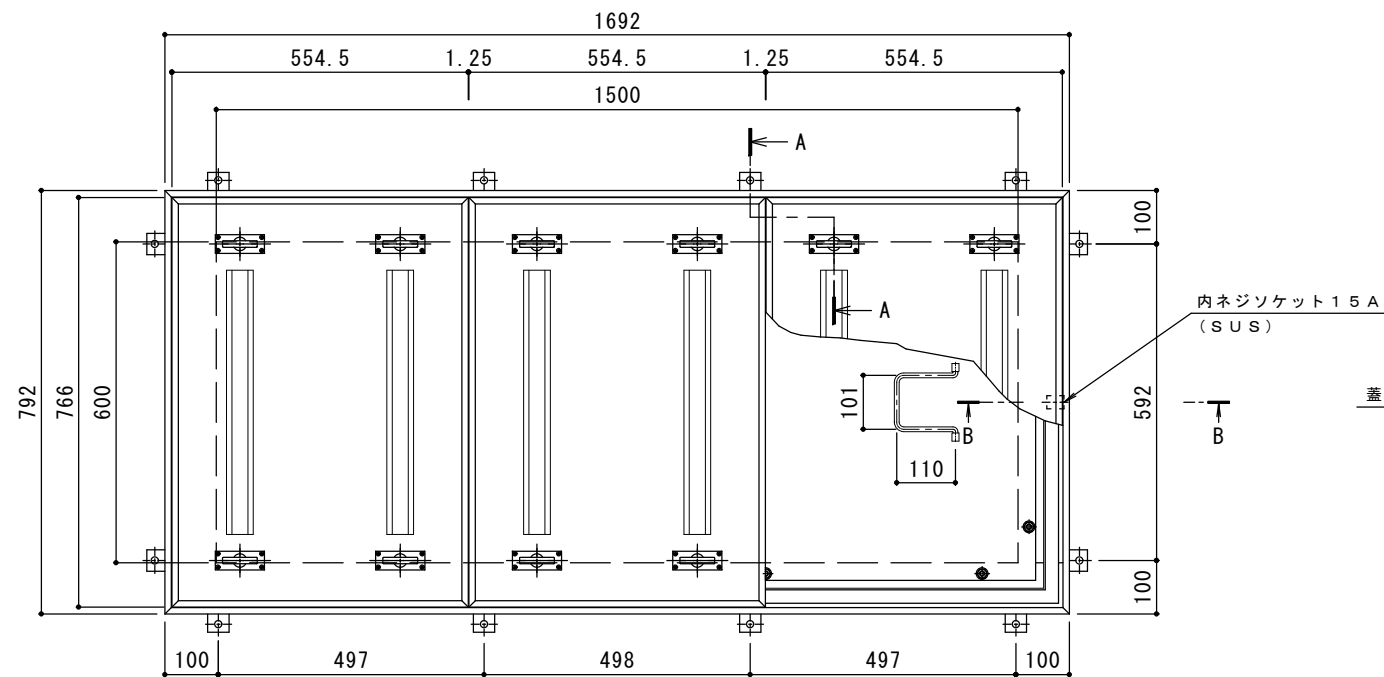


平面詳細図 S = 1 : 10

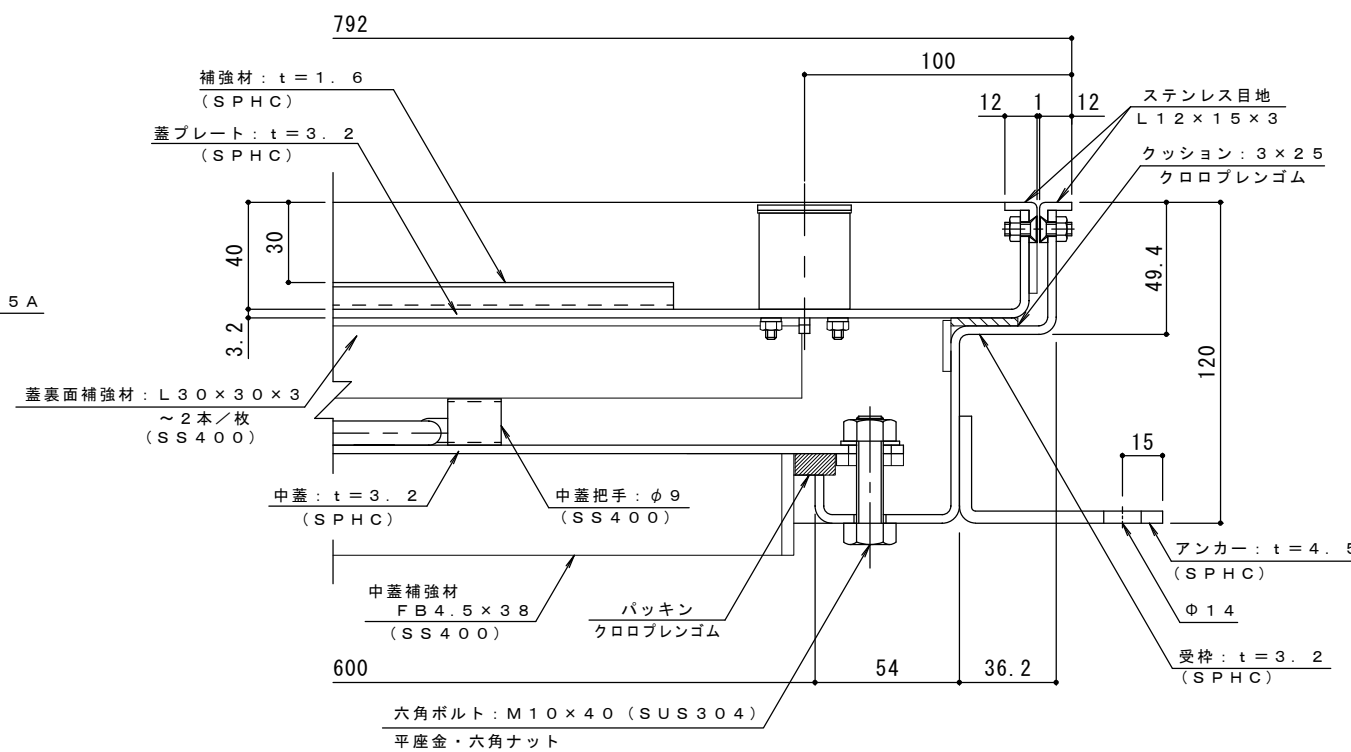


A-A断面詳細図 S = 1 : 2


表面処理：防錆塗装（但しパッキン／SUS材除く）

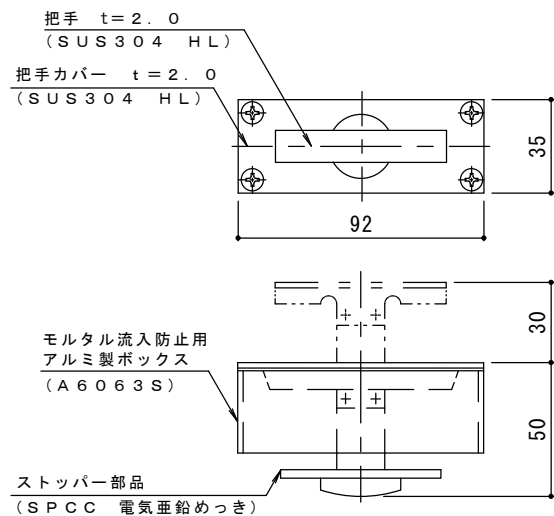

把手詳細図 S = 1 : 2

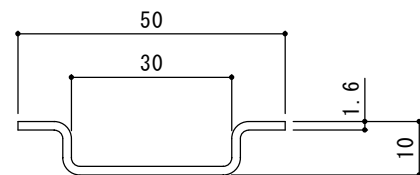

補強材詳細図 S = 1 : 1

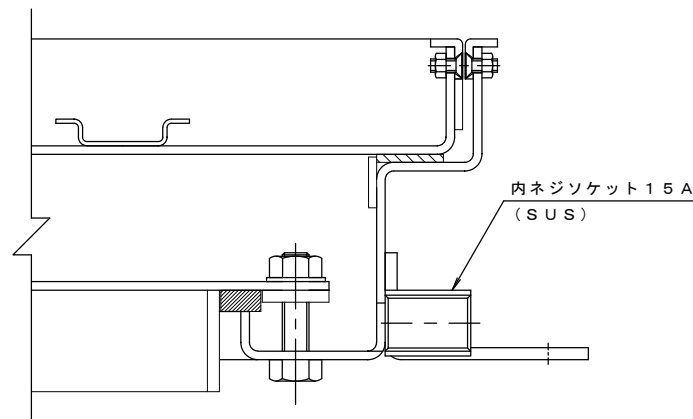

B-B断面詳細図 S = 1 : 2

※強度：歩行用（3,500N/m²）

訂正	年・月・日	内 容	製 図	検 図	備 考	工事名称	製 図	検 図	作成年月日	カネノウ株式会社 2 R H 6 1 3 7
	・					図面名称	上田達也	星野和彦	縮尺	
	・					モルタル充填用（充填深さ：30mm）屋内用 二重蓋 密閉形（防水・防臭形） スチール製 ステンレス目地 大口径ハッチ W-1-600×1500（開口寸法）蓋3枚割			図 示	