




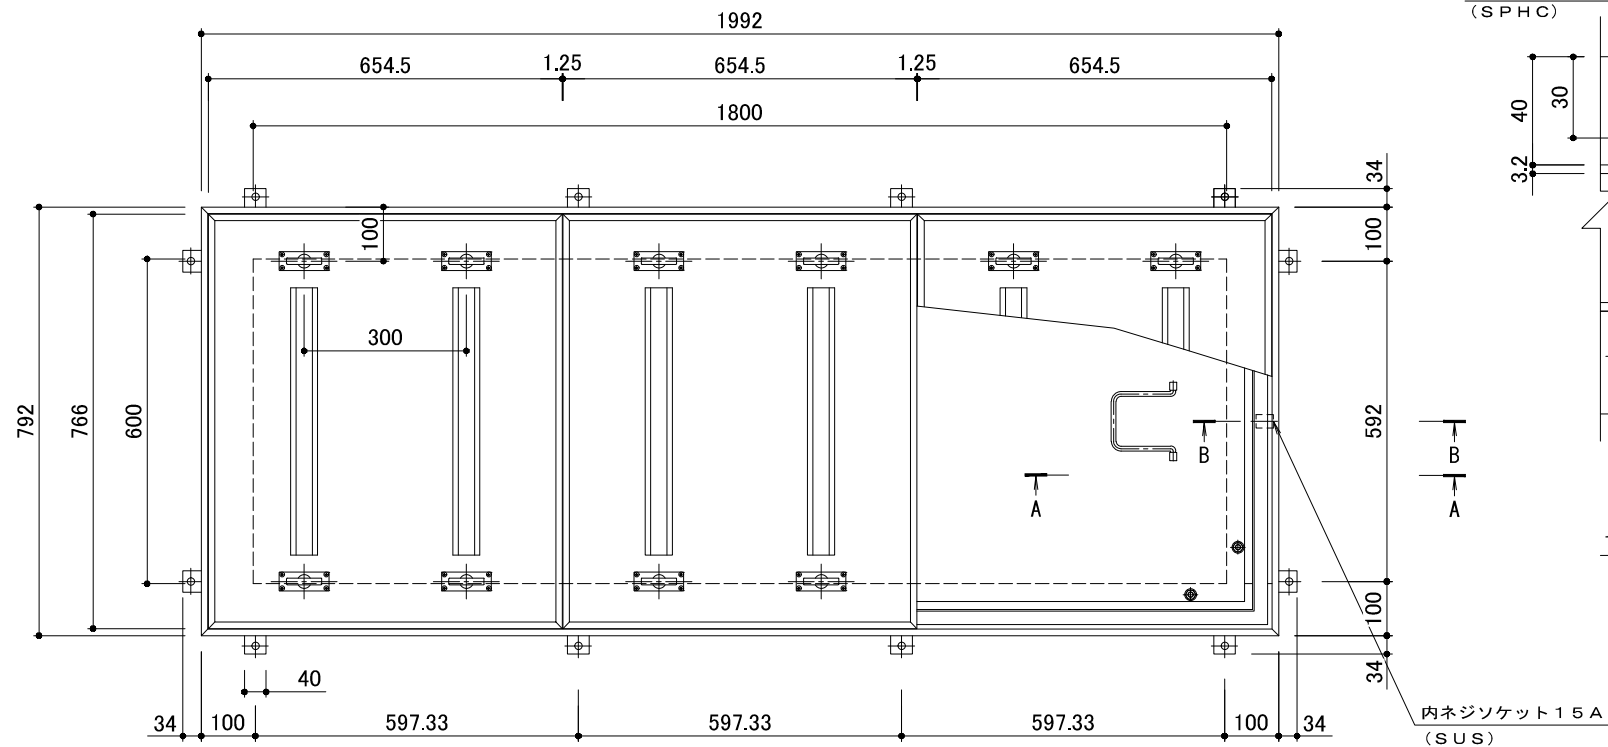


平面詳細図 S = 1 : 10

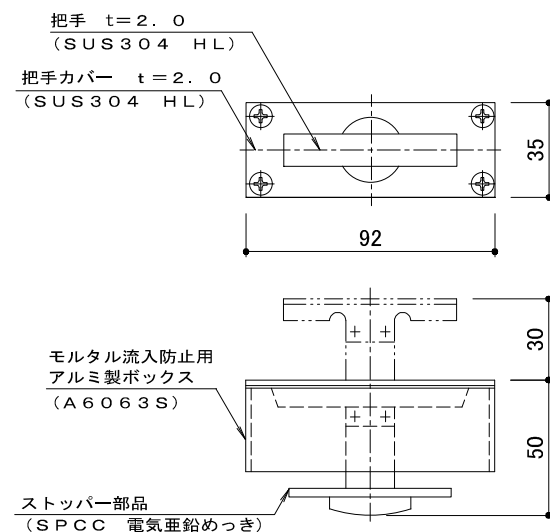

把手詳細図 S = 1 : 2

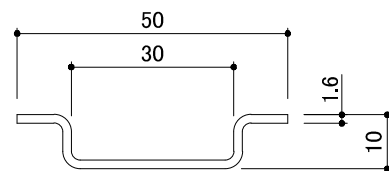


補強材詳細図 S = 1 : 1

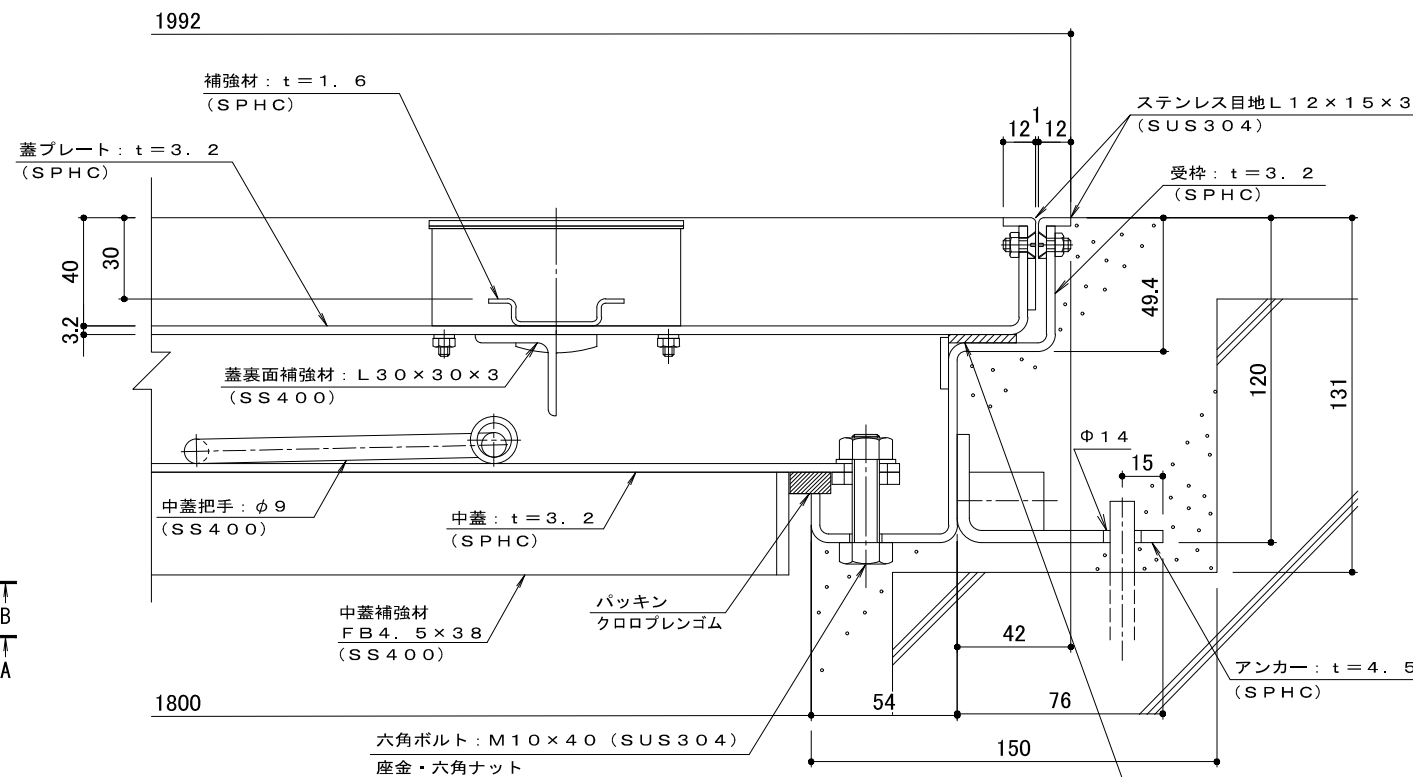

A-A断面詳細図 S = 1 : 2

表面処理: 防錆塗装 (但しバックイン/SUS材除く)

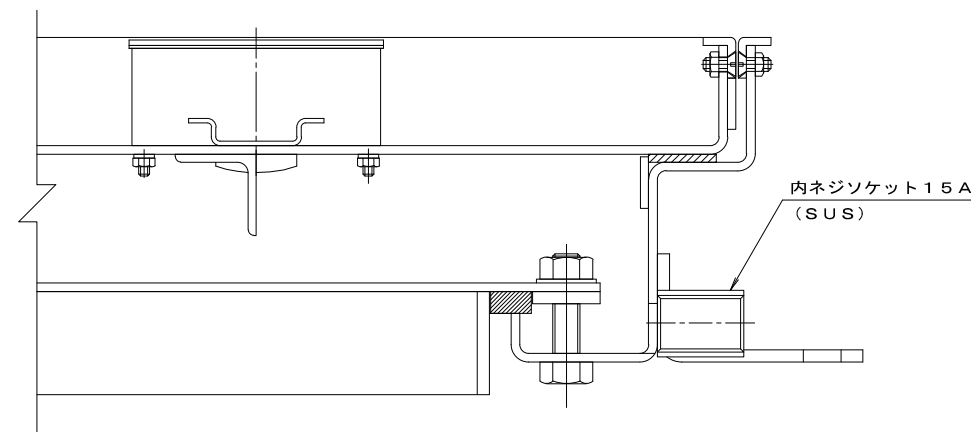

B-B断面詳細図 S = 1 : 2

強度性能	
強度	歩行用: 建築基準法施工令 第85条 積載荷重
荷重	3,500N/m2
荷重条件	等分布荷重

訂 正	年・月・日	内 容	製 図	校 図	備 考	工事名称	製図	検図	作成年月日	カネソウ株式会社	
	・					図面名称 モルタル充填用 (充填深さ: 30mm) 屋内用 二重蓋 密閉形 (防水・防臭形) スチール製 ステンレス目地 大口径ハッチ W-1-600×1800 (開口寸法) 蓋3枚割	山中萌花	大須賀豊	2021.07.29		
	・								縮尺 図 示	図番	2RH7201