

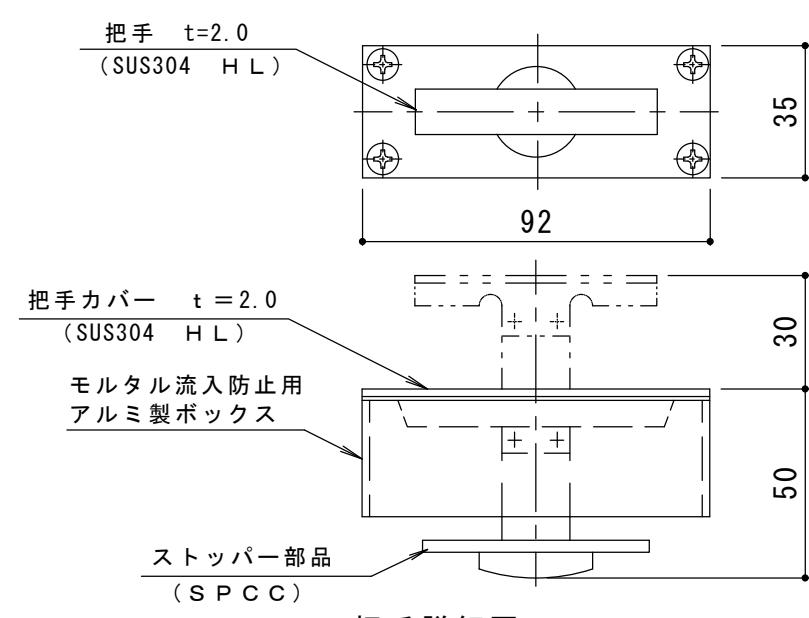


平面詳細図 S = 1 : 10

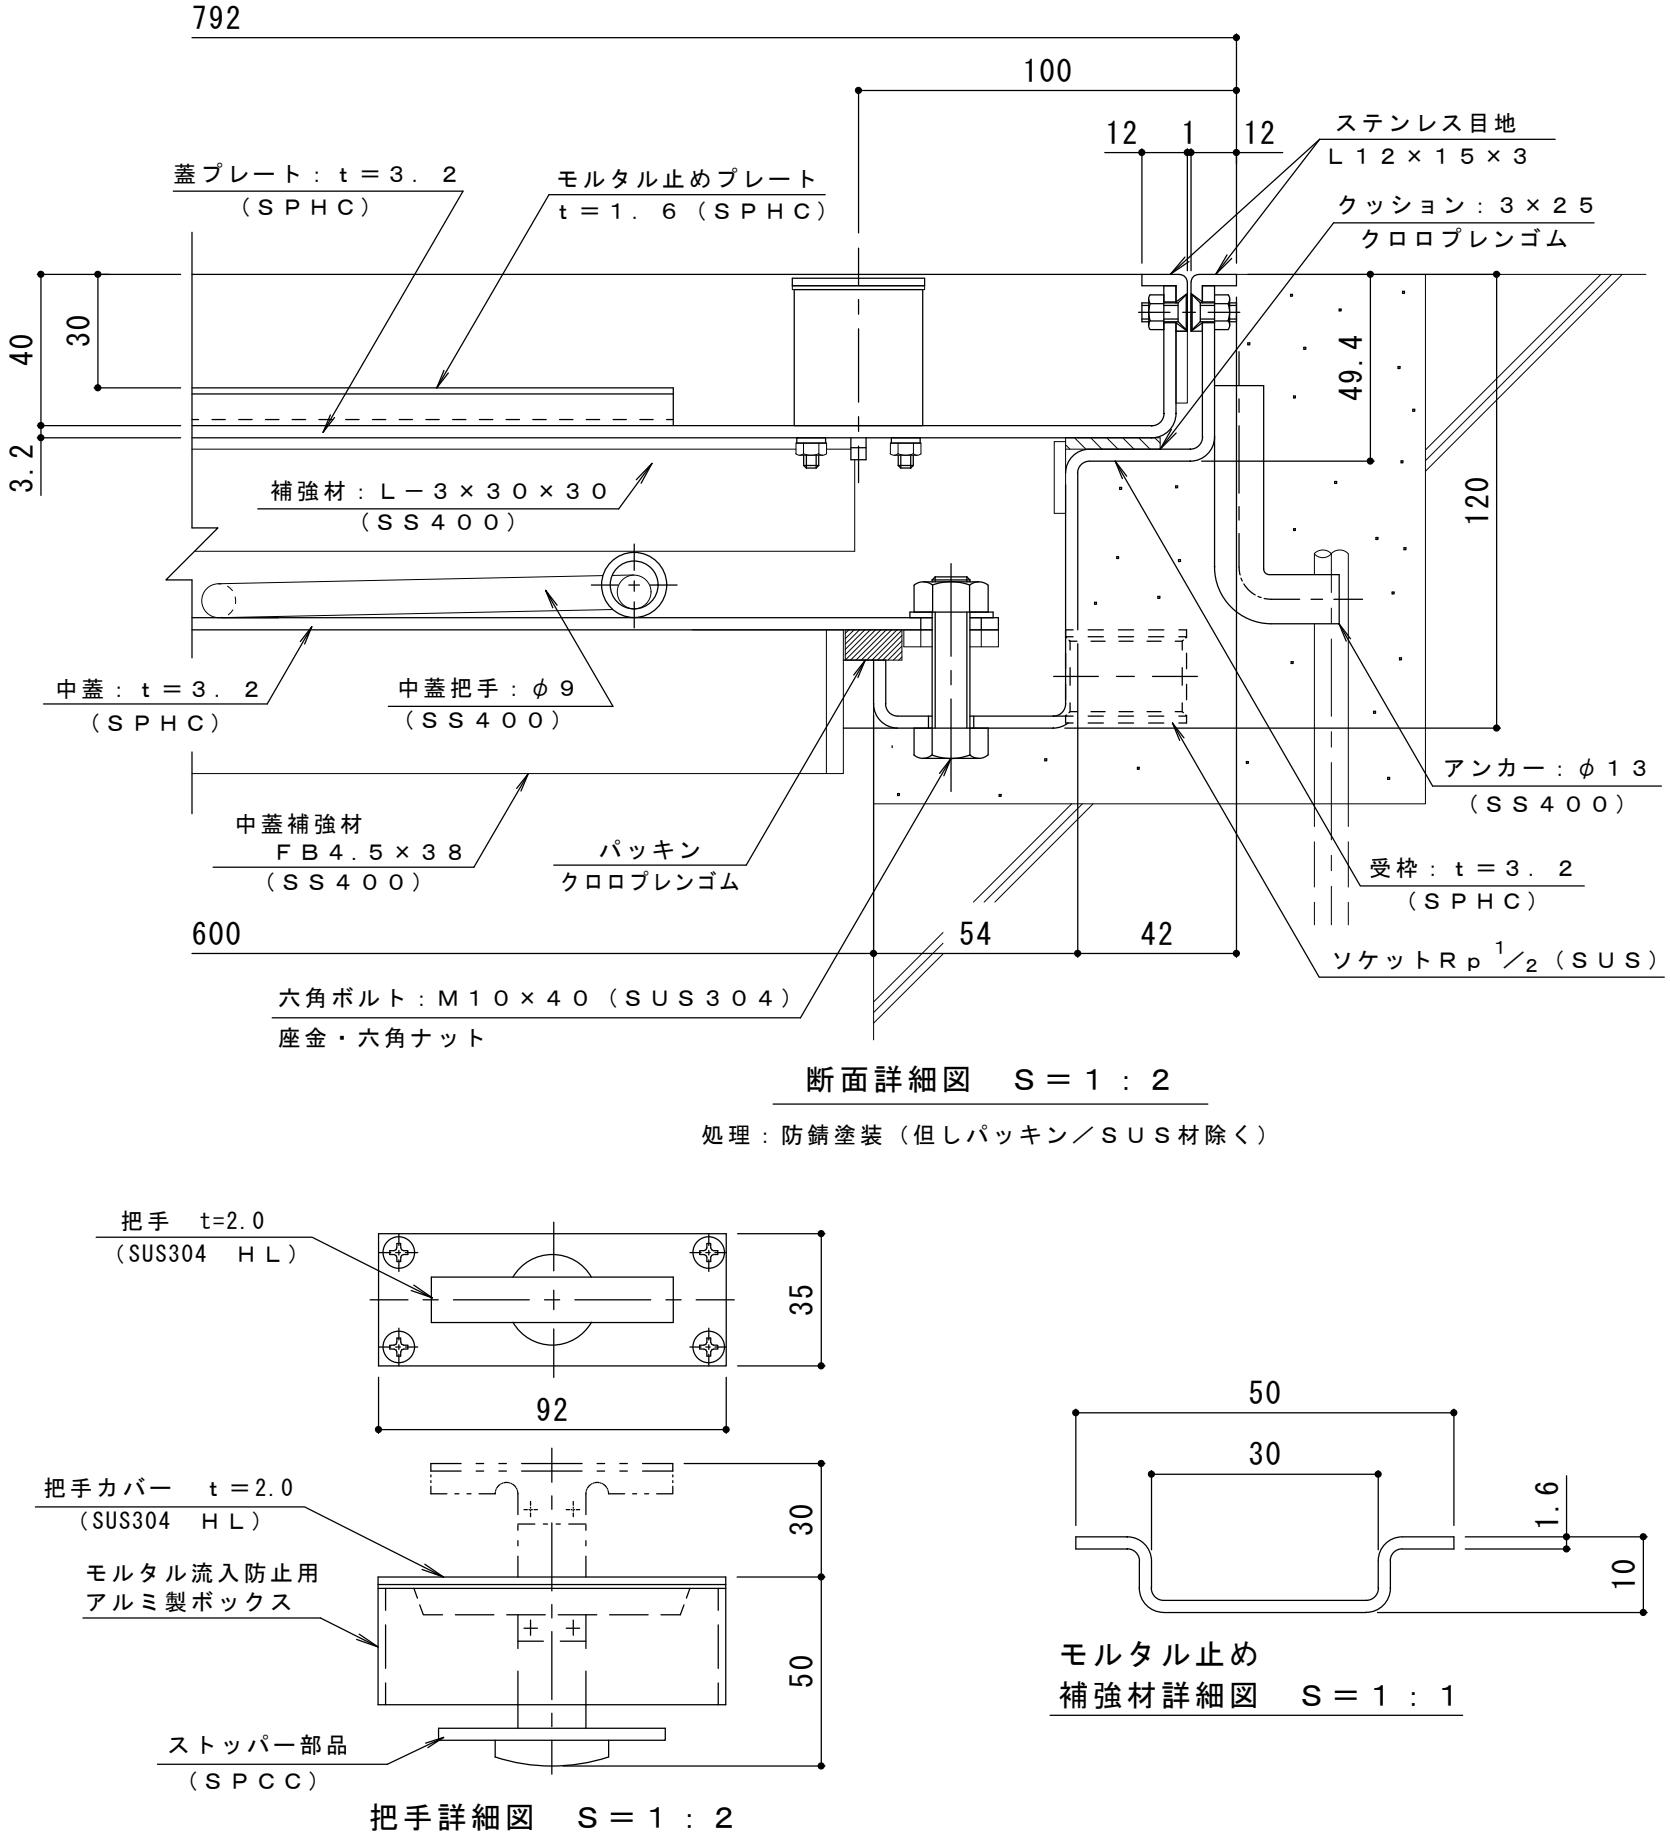

把手詳細図 S = 1 : 2

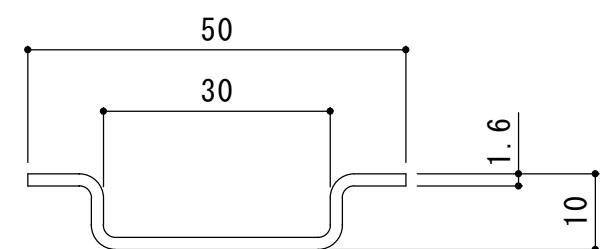

モルタル止め
補強材詳細図 S = 1 : 1

訂 正	年・月・日	内 容	製 図	検 査	工事名称
	
.	.				図面名称 スチール製 ステンレス目地 二重蓋 密閉型（防水・防臭型）
.	.				大口径ハッチ W-1 600×800 (開口寸法) ~蓋2枚割

製 図	検 査	作成年月日	力ボノウ株式会社
服 部	星 野	縮 尺	図 番
.	.	.	3 R H 5 1 6 0