



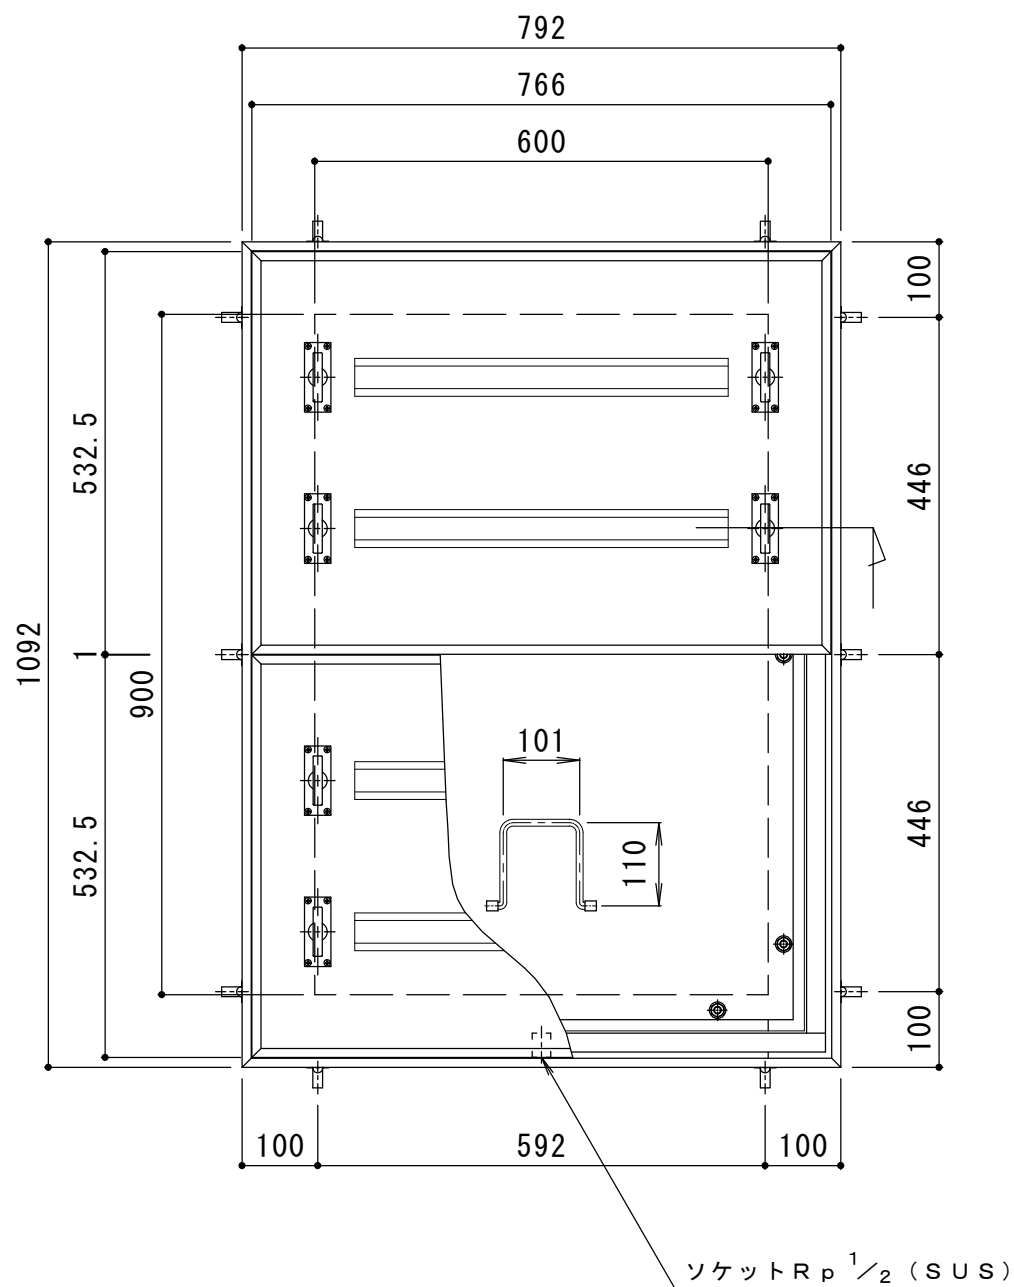


平面詳細図 S = 1 : 10

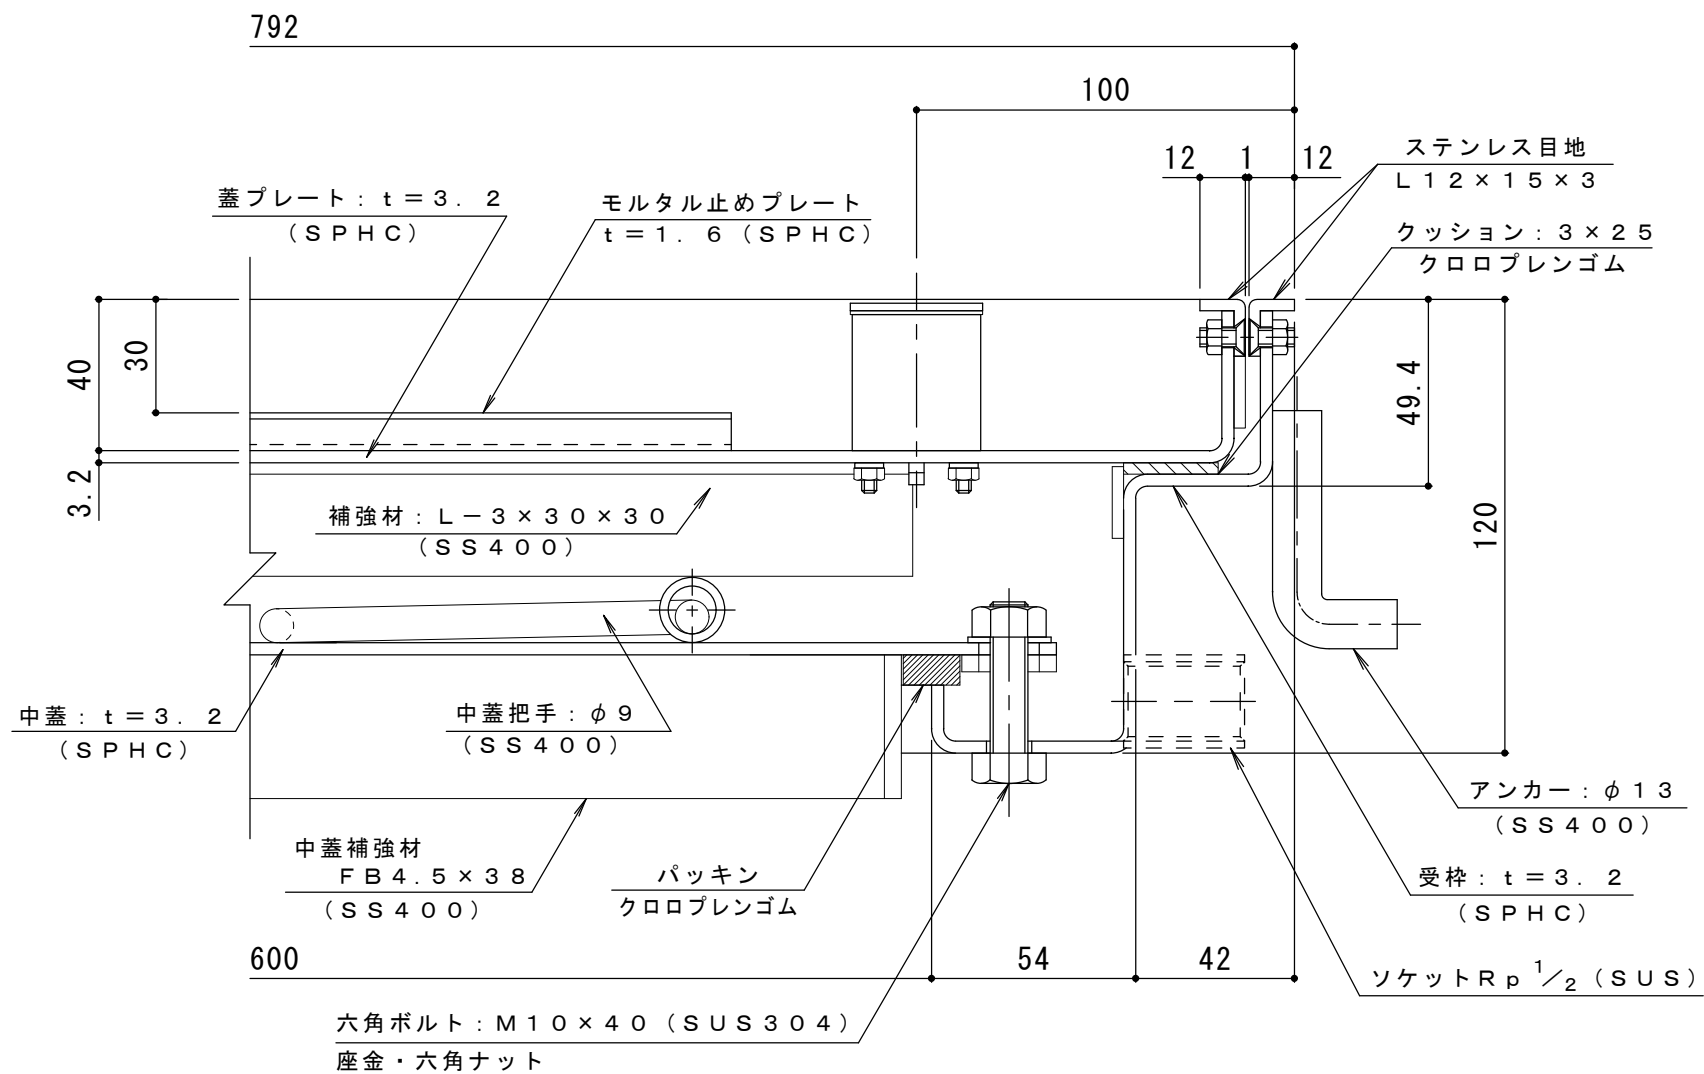


断面詳細図 S = 1 : 2

処理：防錆塗装（但しパッキン／SUS材除く）

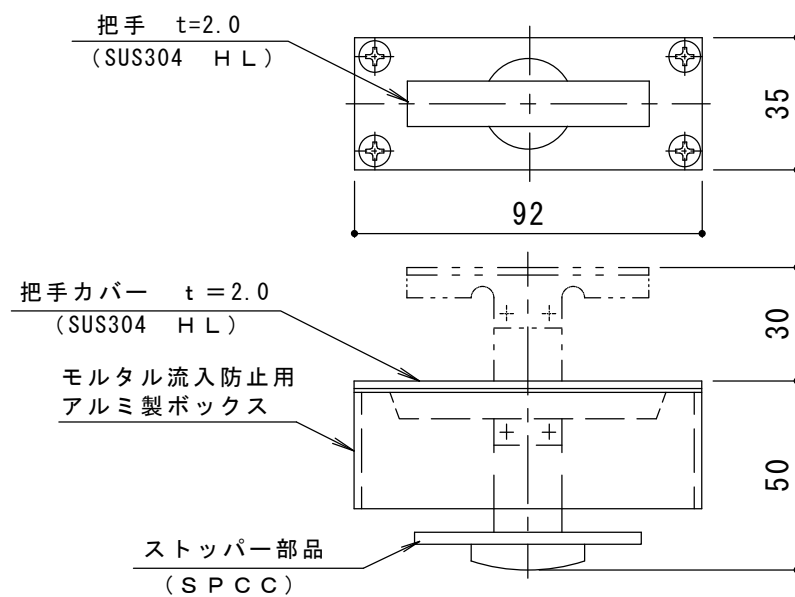

把手詳細図 S = 1 : 2

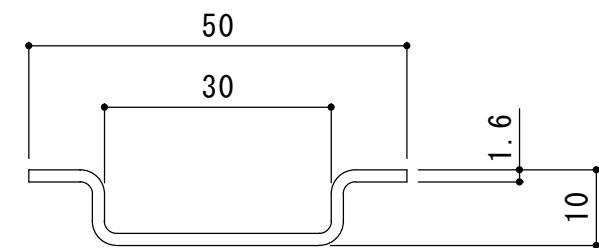

モルタル止め補強材詳細図 S = 1 : 1

訂正	年・月・日	内 容	製 図	検 図	工事名称	製 図	検 図	作成年月日	カネソウ株式会社 図 示 3RH4162
	・				図面名称 スチール製 ステンレス目地 二重蓋 密閉型（防水・防臭型）大口径ハッチ	片 山	星 野	縮 尺	
	・				W-1 600×900（開口寸法）～蓋2枚割り				