



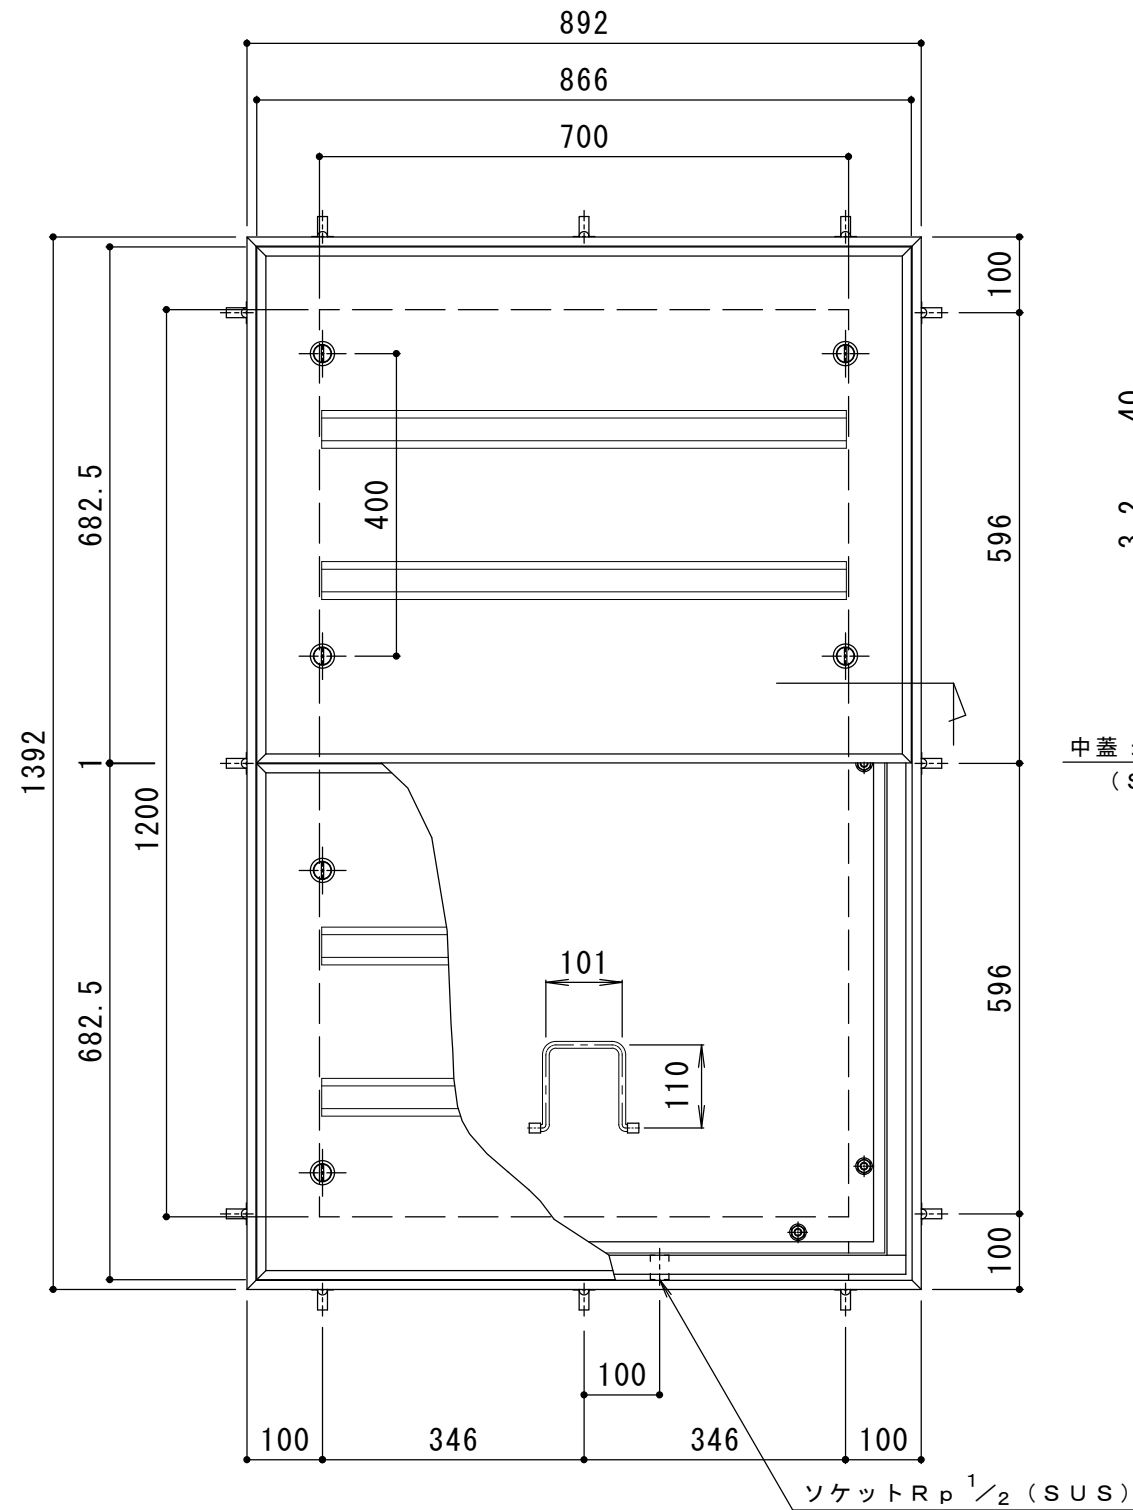


平面詳細図 S = 1 : 10

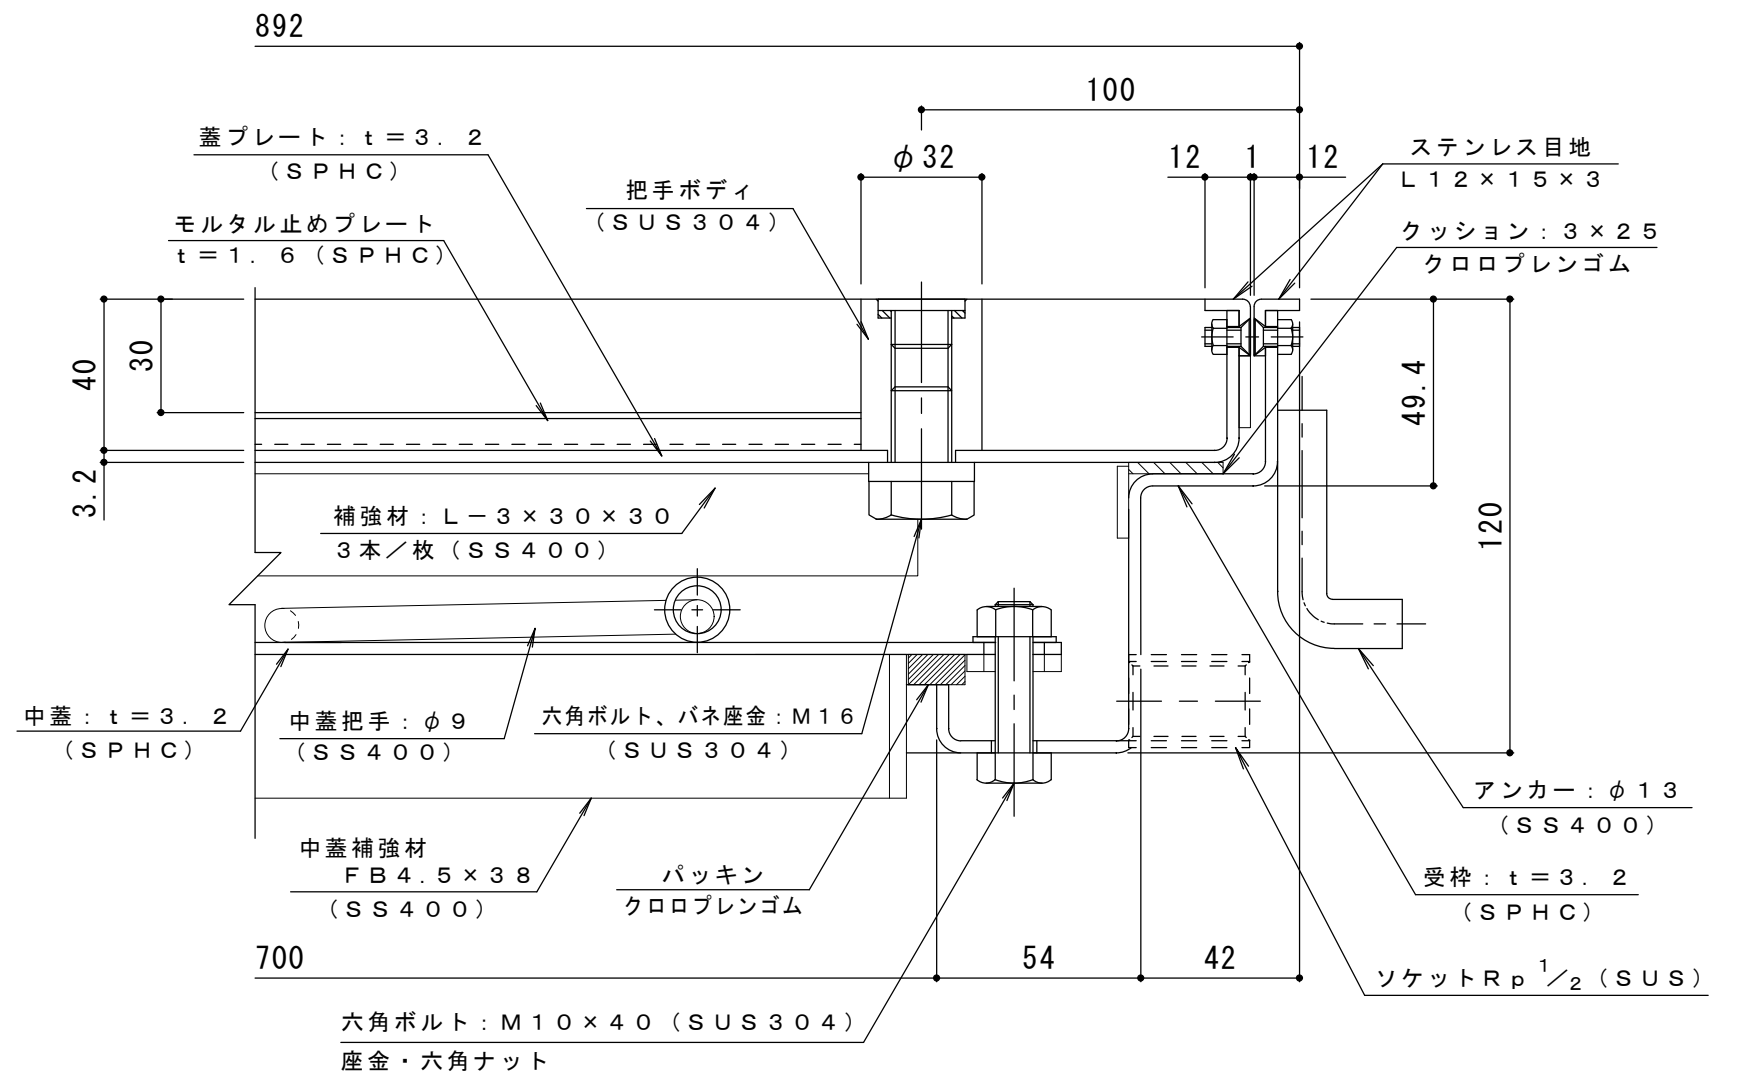

断面詳細図 S = 1 : 2

処理: 防錆塗装 (但しパッキン/SUS材除く)

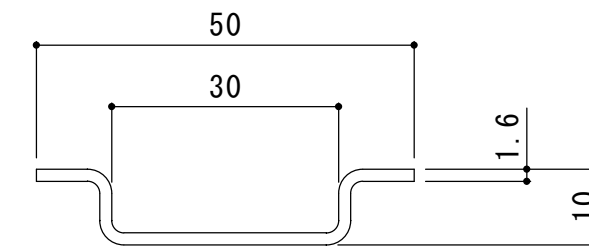

モルタル止め
補強材詳細図 S = 1 : 1

客先指定仕様

W-1 700×1200 (開口寸法) ~ 蓋2枚割で
把手はインサート把手を使用します

訂 正	年・月・日	内 容	製 図	検 図	工事名称	製 図	検 図	作成年月日	カネソウ株式会社 3RH6020 図 示
	・				図面名称 スチール製 ステンレス目地 二重蓋 密閉型 (防水・防臭型) 大口徑ハッチ 700×1200 (開口寸法) ~ 蓋2枚割	森山貴仁	星野和彦	縮尺	
	・								