


平面詳細図 S = 1 : 10



客先指定仕様

W-1 750×750 (開口寸法) のオールステンレス製

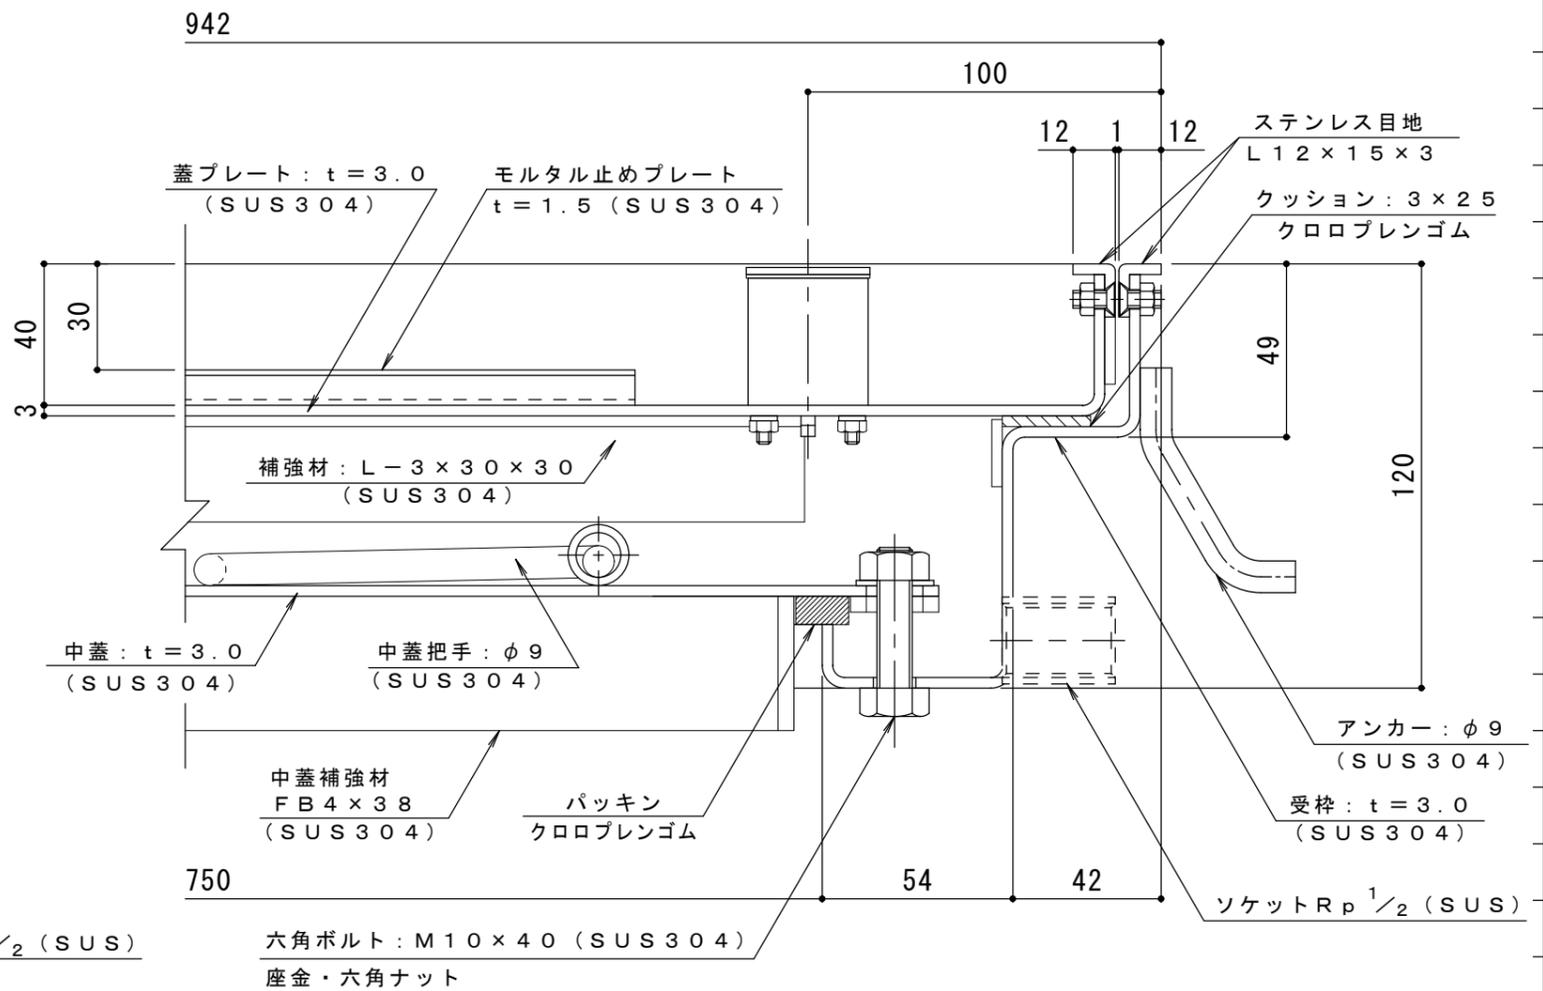


断面詳細図 S = 1 : 2

処理: 防錆塗装 (但しパッキン/SUS材除く)

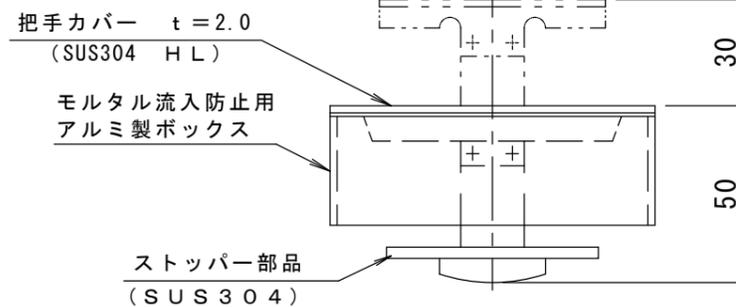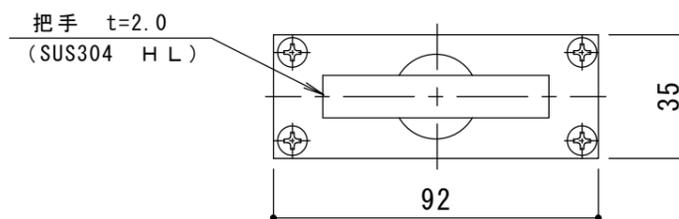

把手詳細図 S = 1 : 2

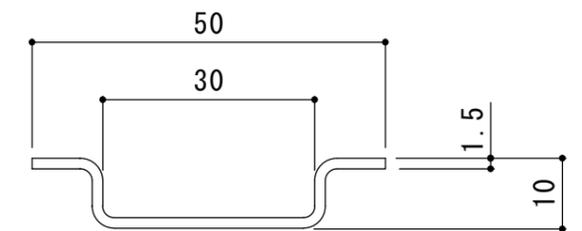

モルタル止め補強材詳細図 S = 1 : 1

訂正	年・月・日	内	容	製	図	検	図	工事名称	製	図	検	図	作成年月日	カネソウ株式会社
								図面名称	服部	星野	縮尺	図番		
								オールステンレス製 二重蓋 密閉型 (防水・防臭型) 大口徑ハッチ 750×750 (開口寸法) ~蓋2枚割					図示	3RH5163