


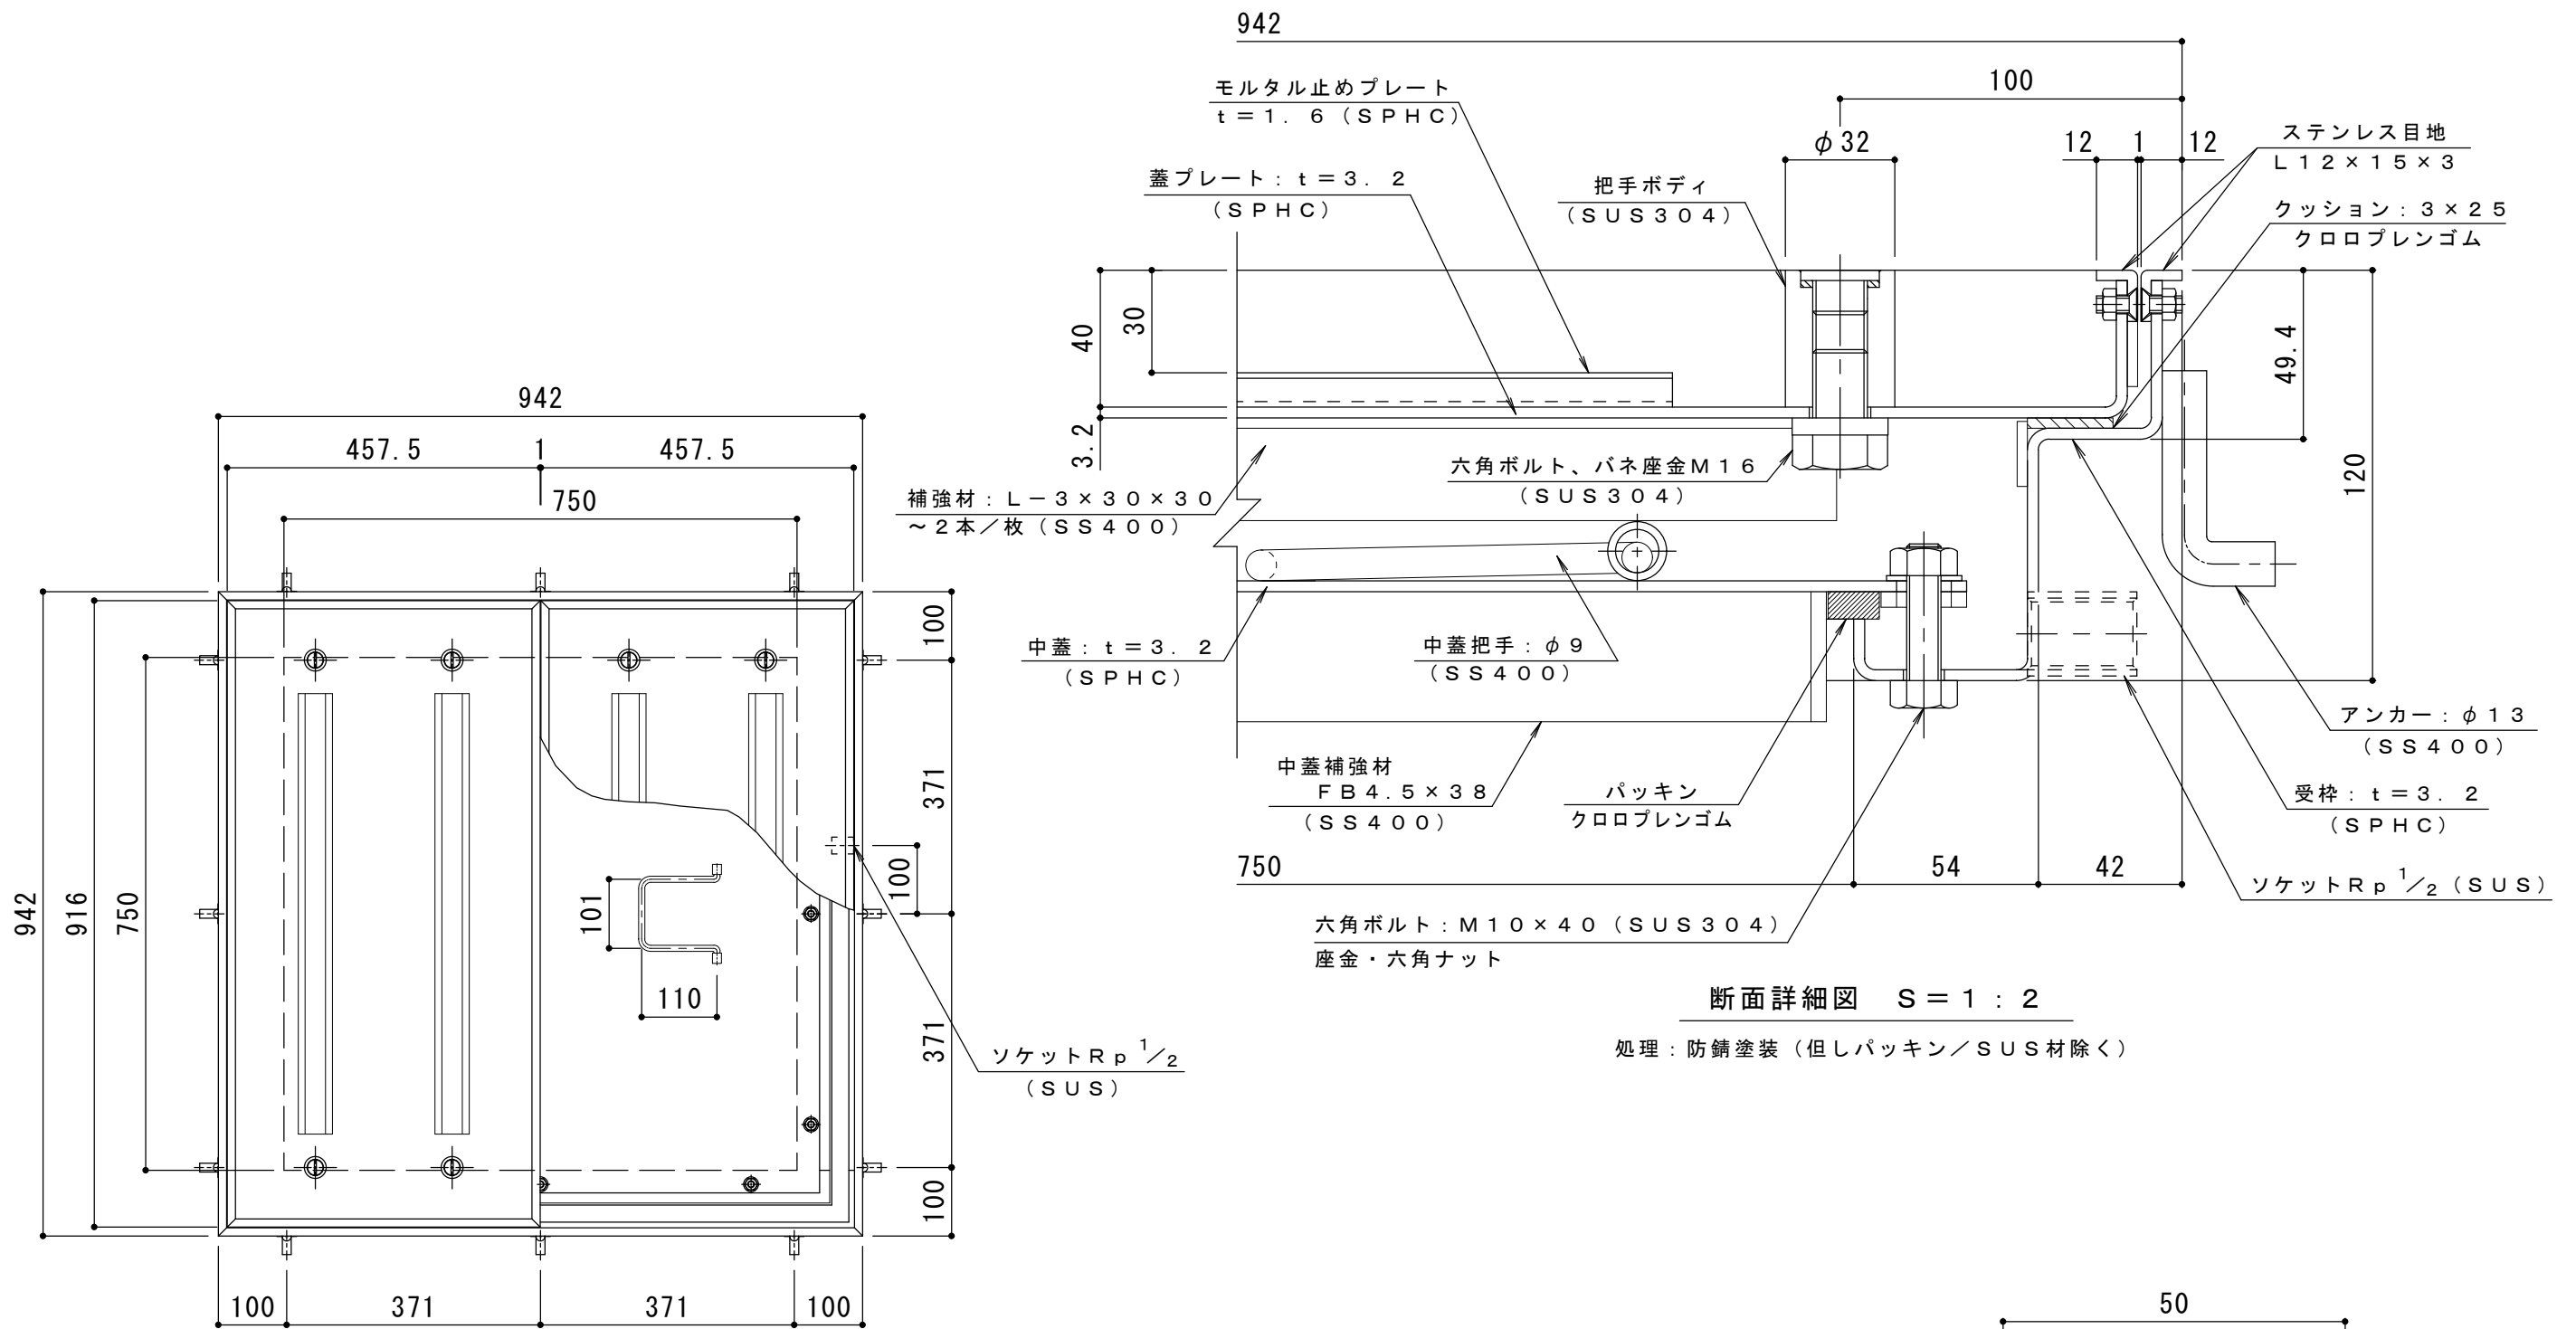

平面詳細図 S = 1 : 10

断面詳細図 S = 1 : 2

処理：防錆塗装（但しパッキン／SUS材除く）

モルタル止め
補強材詳細図 S = 1 : 1

客先指定仕様

W-1 750×750（開口寸法）～上蓋2枚割
インサート把手付とする。

訂 正	年・月・日	内 容	製 図	検 図	工事名称	製 図 水 谷	検 図 星 野	作成年月日	カネソウ株式会社	
	・				図面名称 スチール製 ステンレス目地 二重蓋 密閉型（防水・防臭型）大口径ハッチ 750×750（開口寸法）～上蓋2枚割			縮尺		図 番 3 R H 5 5 6 0
	・							図 示		