



平面詳細図 S = 1 : 10

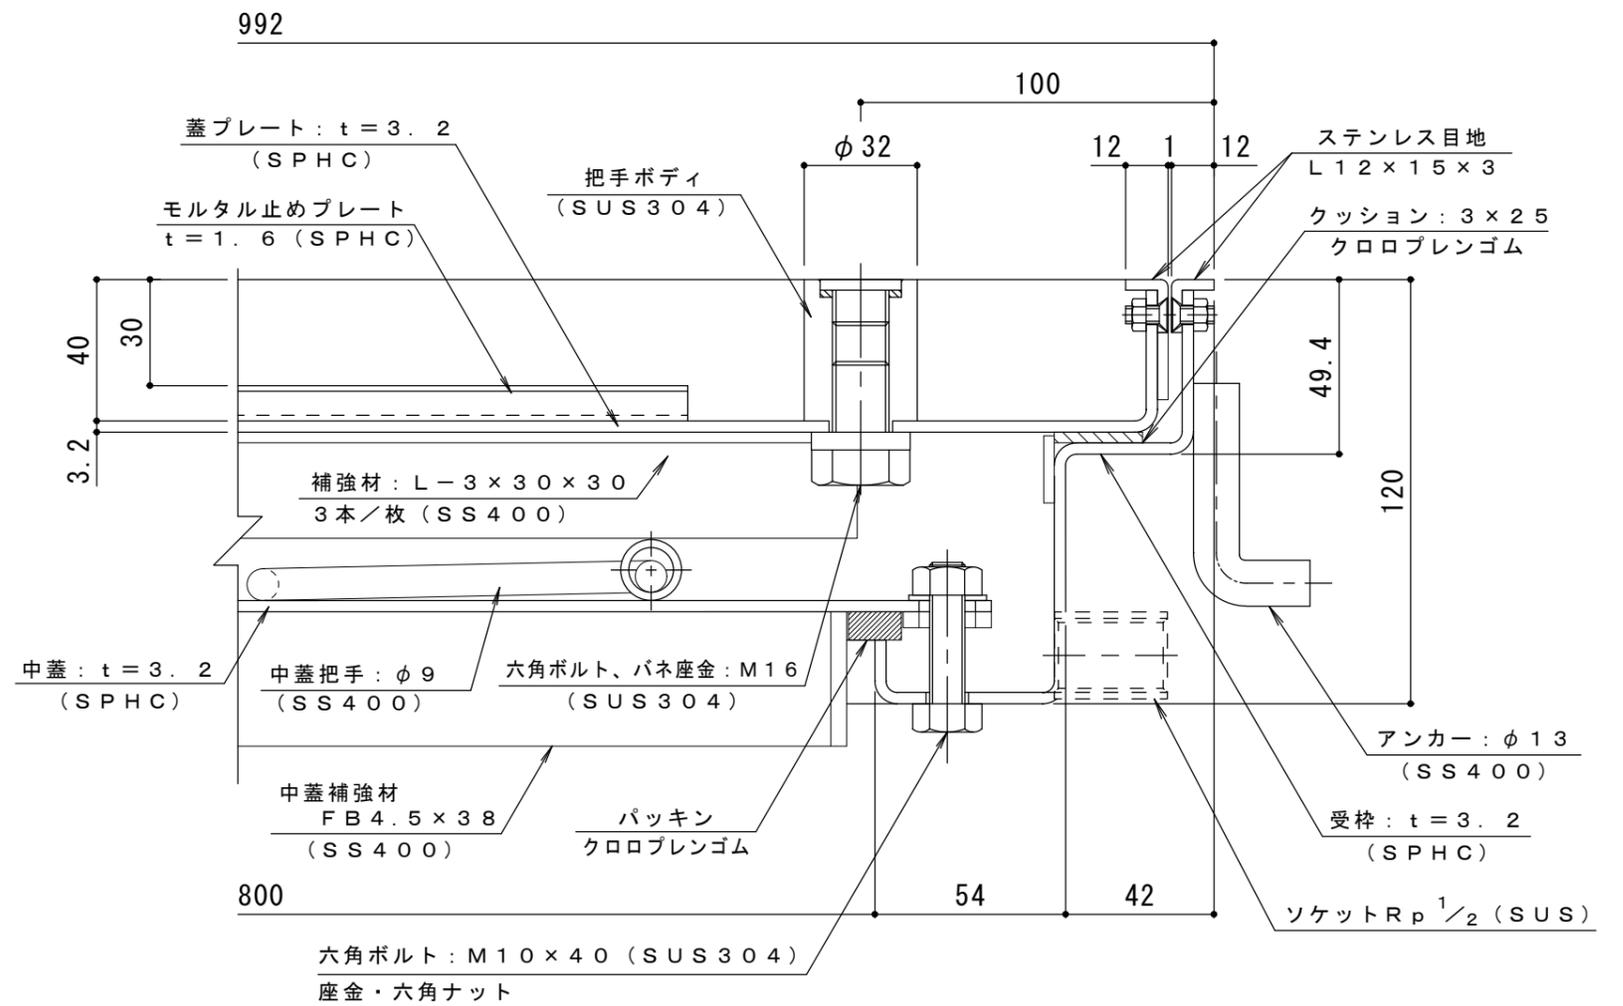

断面詳細図 S = 1 : 2

処理：防錆塗装（但しパッキン/SUS材除く）

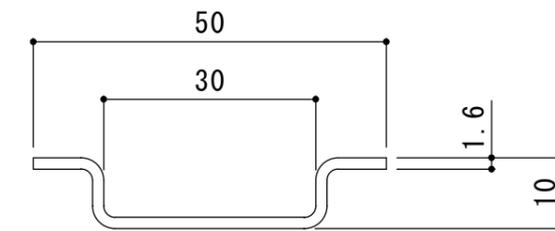

モルタル止め補強材詳細図 S = 1 : 1

客先指定仕様

W-1 800×1200（開口寸法）～蓋2枚割で
把手はインサート把手を使用します

訂 正	年・月・日	内 容	製 図	検 図	工事名称	製 図	検 図	作 成 年 月 日	カネソウ株式会社 3RH5805
					図面名称 スチール製 ステンレス目地 二重蓋 密閉型（防水・防臭型） 大口徑ハッチ 800×1200（開口寸法）～蓋2枚割	伊藤幸智子	星野和彦	縮尺 図示	