
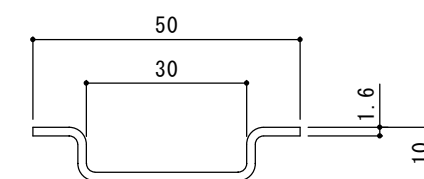
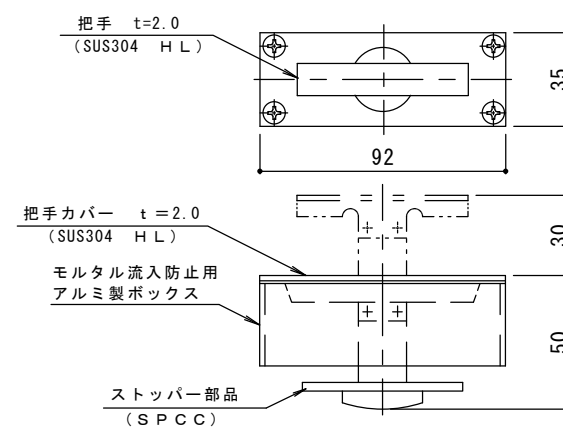


処理：防錆塗装（但しパッキン／SUS材除く）

処理：防錆塗装（但しパッキン／SUS材除く）

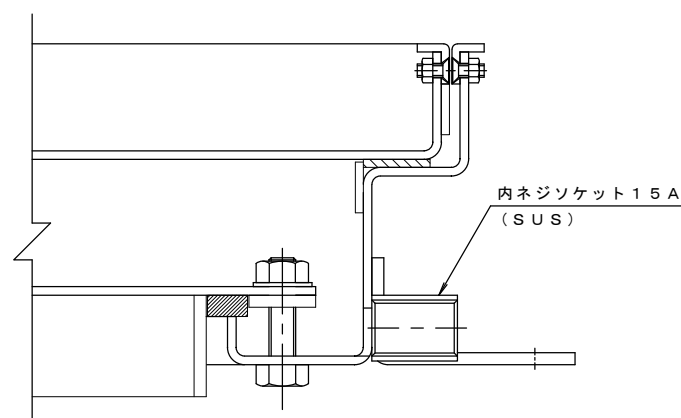

補強材詳細図 S = 1 : 1

客先指定仕様
上蓋 3 枚割

※強度：歩行用（3,500N/m²）

訂 正	年・月・日	内 容	製 図	検 図	備 考	工事名称	製図	検図	作成年月日	<div>カネノウ株式会社</div> <div>図番 2 R H 6 2 6 5</div>
	・					図面名称 モルタル充填用（充填深さ：30mm）屋内用 二重蓋 密閉形（防水・防臭形） スチール製 ステンレス目地 大口径ハッチ W-1 800×1200（開口寸法）蓋3枚割	村井真優	松崎裕一	縮尺	
	・								図 示	
	・									