



平面詳細図 S = 1 : 1 0

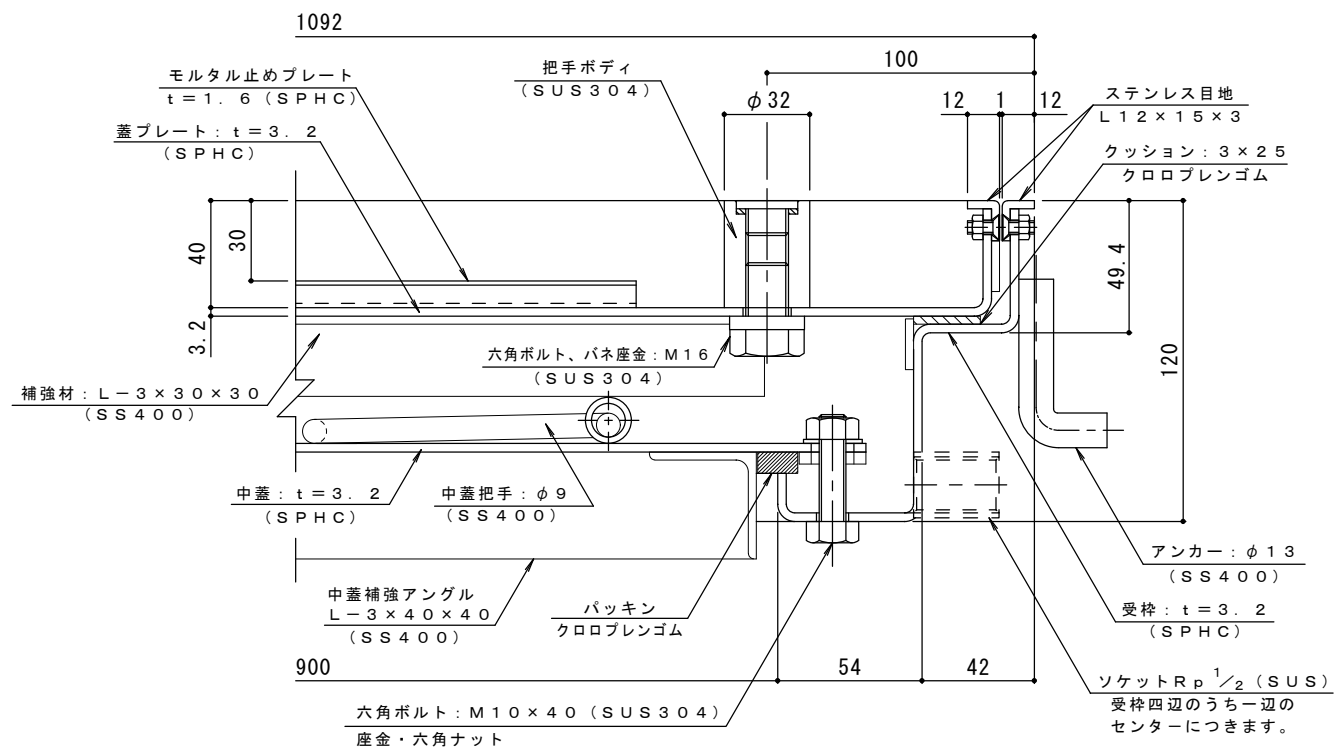

断面詳細図 S = 1 : 2

処理：防錆塗装（但しバックシン／SUS材除く）

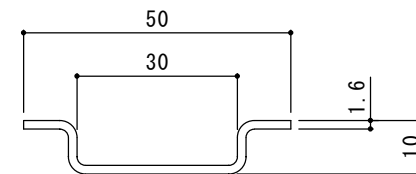

モルタル止め
補強材詳細図 S = 1 : 1

客先指定仕様
W-1 900×1200（開口寸法）～蓋3枚割
インサート把手付とする。

訂 正	年・月・日	内 容	製 図	検 図	備 考	工事名称	製 図	検 図	作成年月日	カネノウ株式会社 2RH5317
	・					図面名称 スチール製 ステンレス目地 二重蓋 密閉型（防水・防臭型） 大口径ハッチ 900×1200（開口寸法）～蓋3枚割	哲子	星野	縮尺 図示	
	・									