


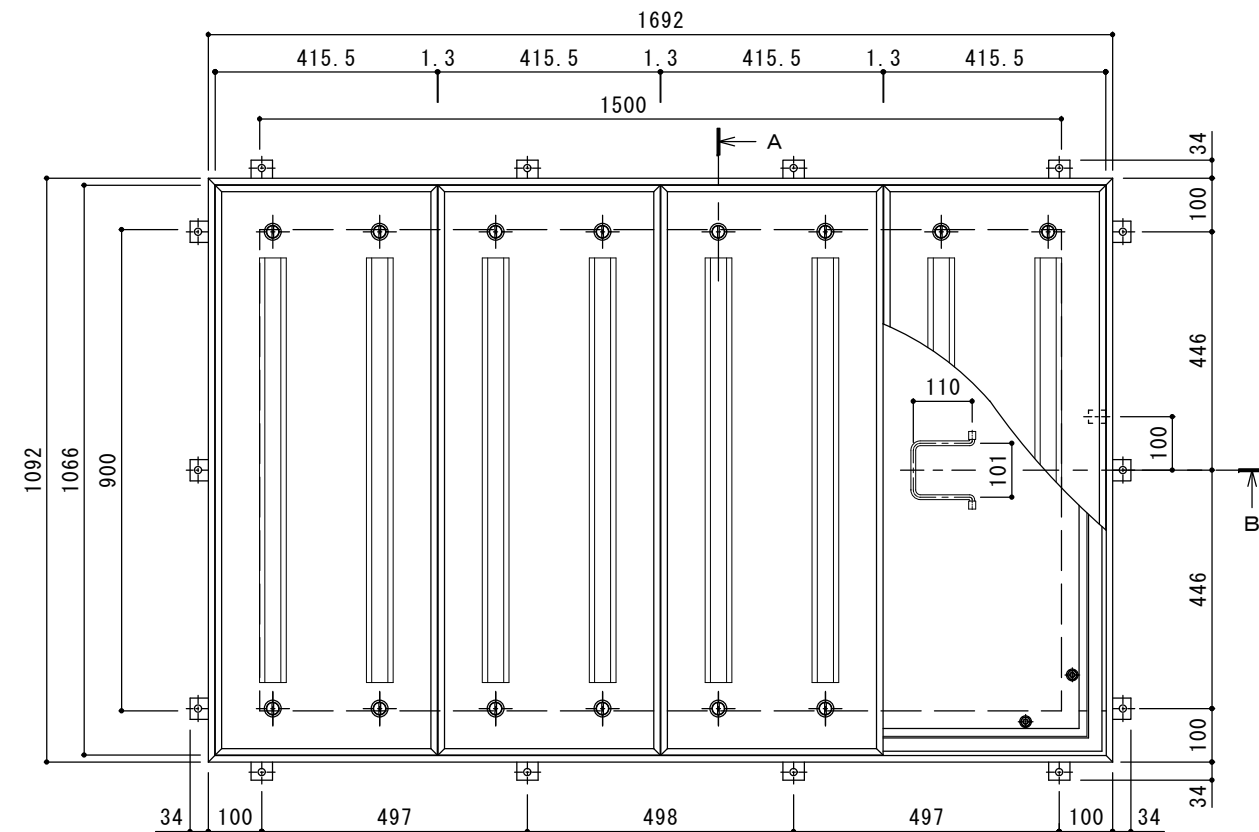


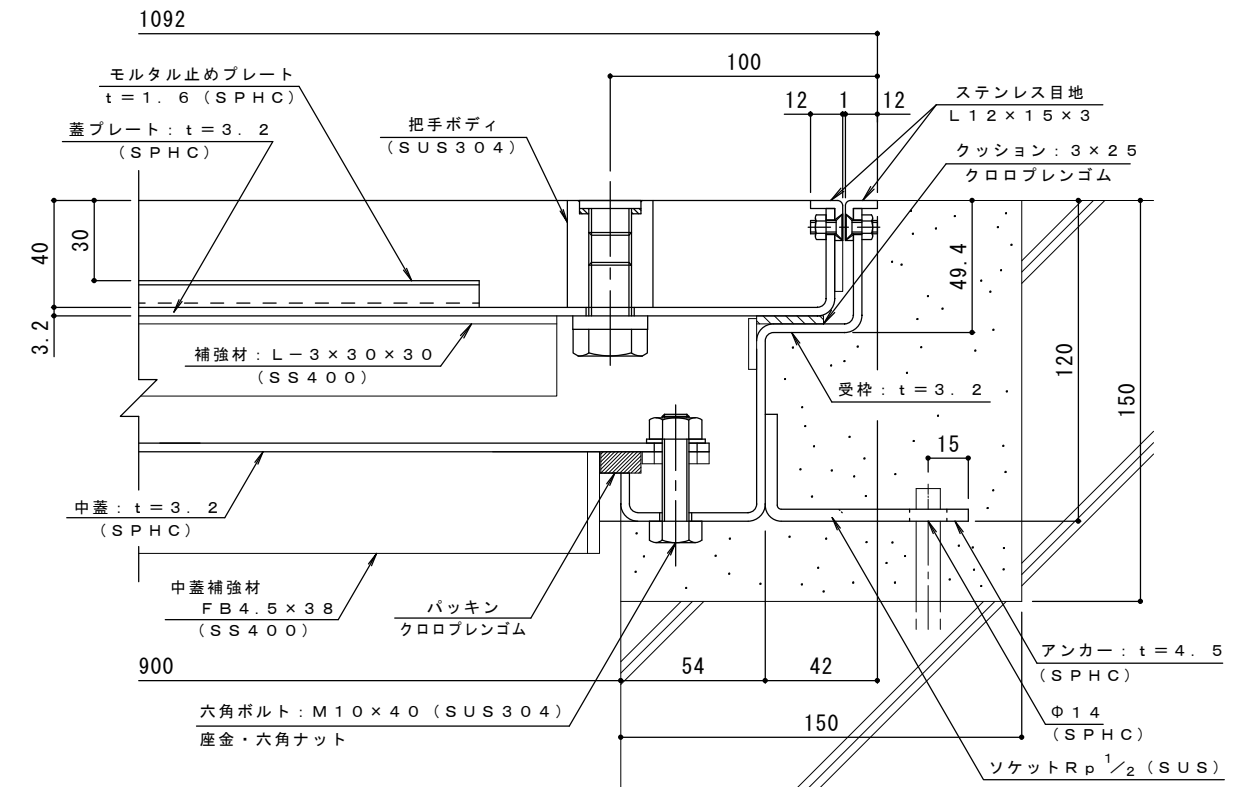

客先指定仕様
W-1タイプのインサート把手仕様

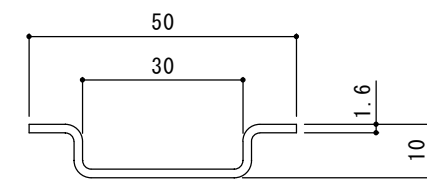

処理：防錆塗装（但しパッキン／SUS材除く）

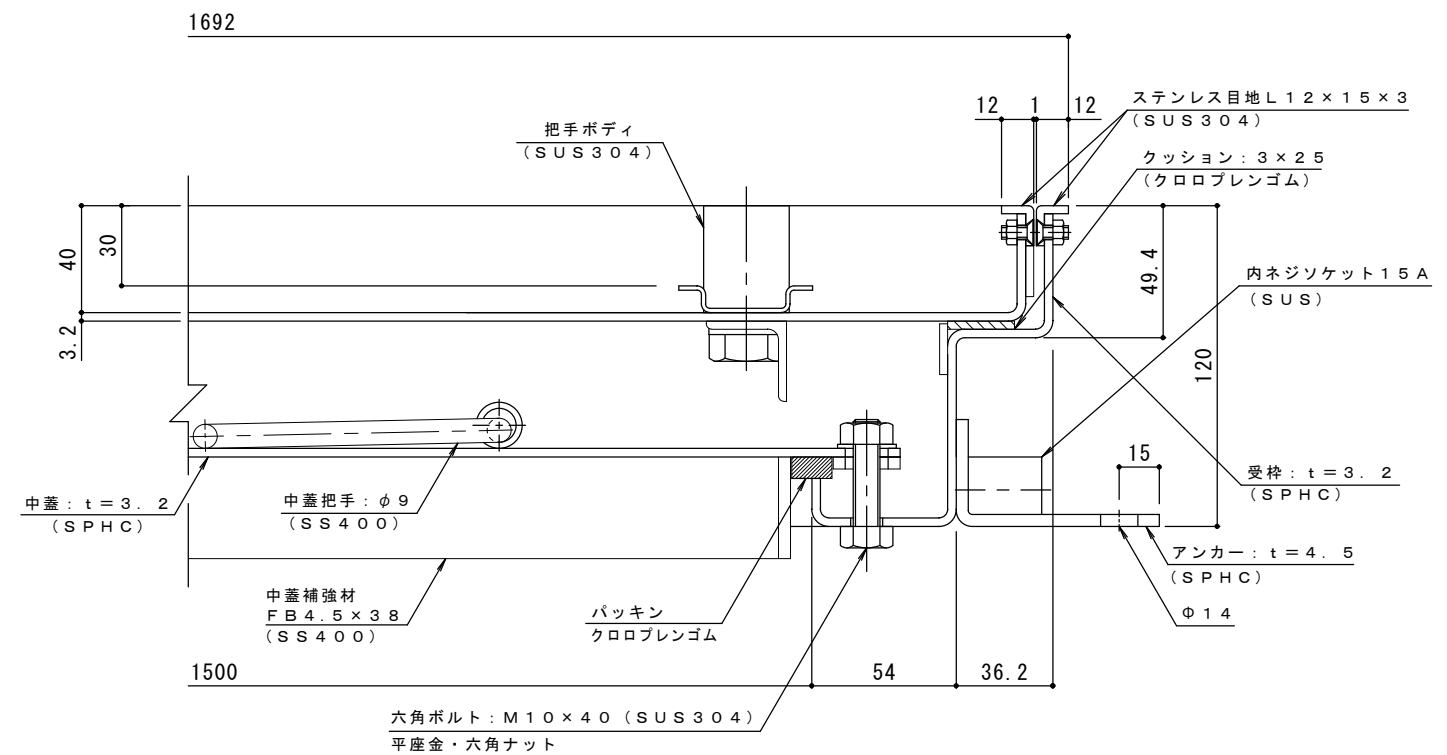

表面处理：防錆塗装（但しパッキン／SUS材除く）

訂 正	年・月・日	内 容	製 図	検 図	備 考	工事名称		製図	検図	作成年月日	カネソウ株式会社	
	2018・ 7 ・ 31	B断面追加	清田	大須賀		図面名称	スチール製 ステンレス目地 二重蓋 密閉型（防水・防臭型） 大口径ハッチ 900×1500（開口寸法） ～蓋4枚割	清田隼人	大須賀豊	縮尺		図番
	・ ・									図 示		2RH6257