



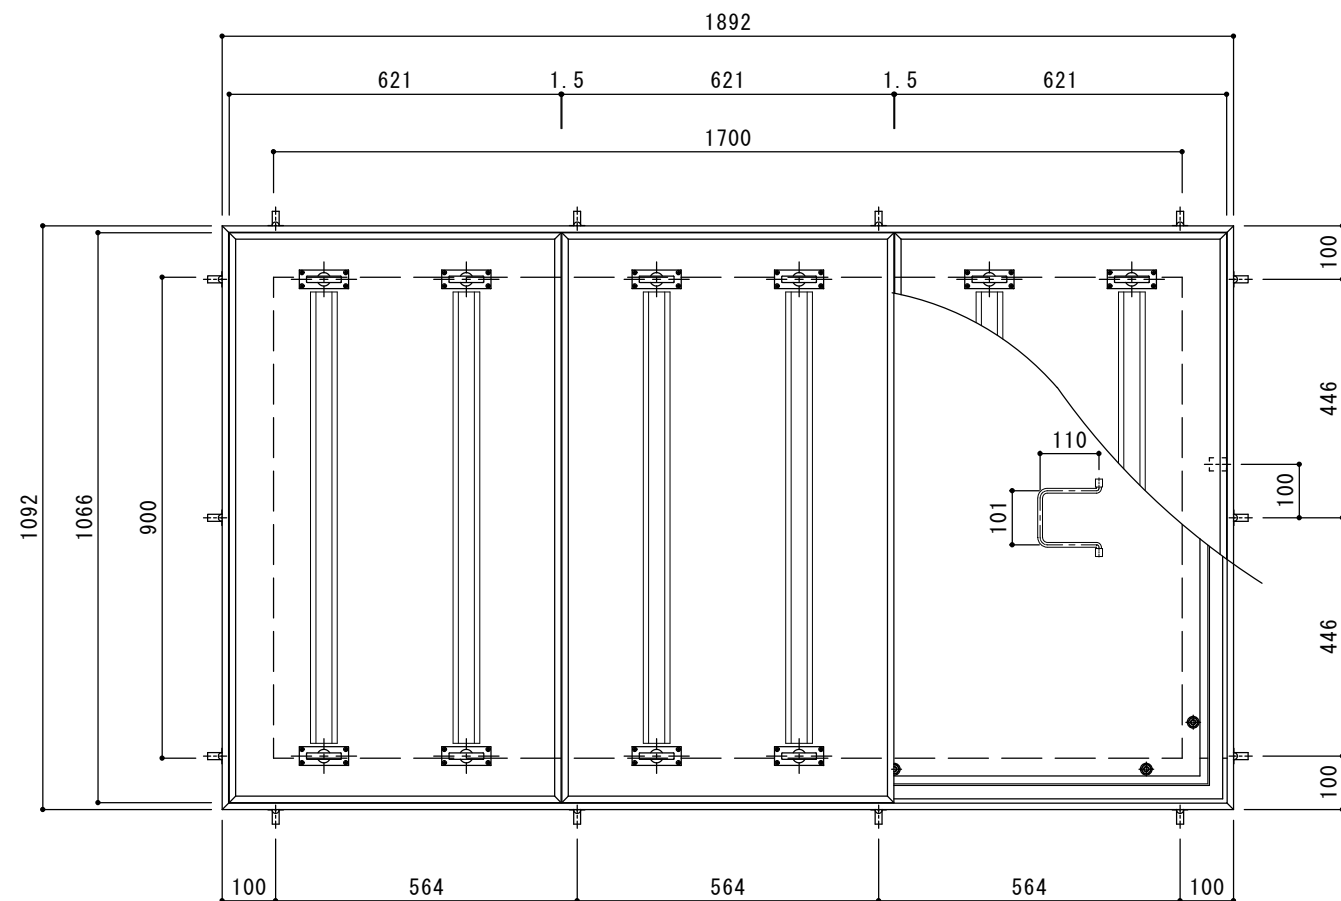


平面詳細図 S=1:10

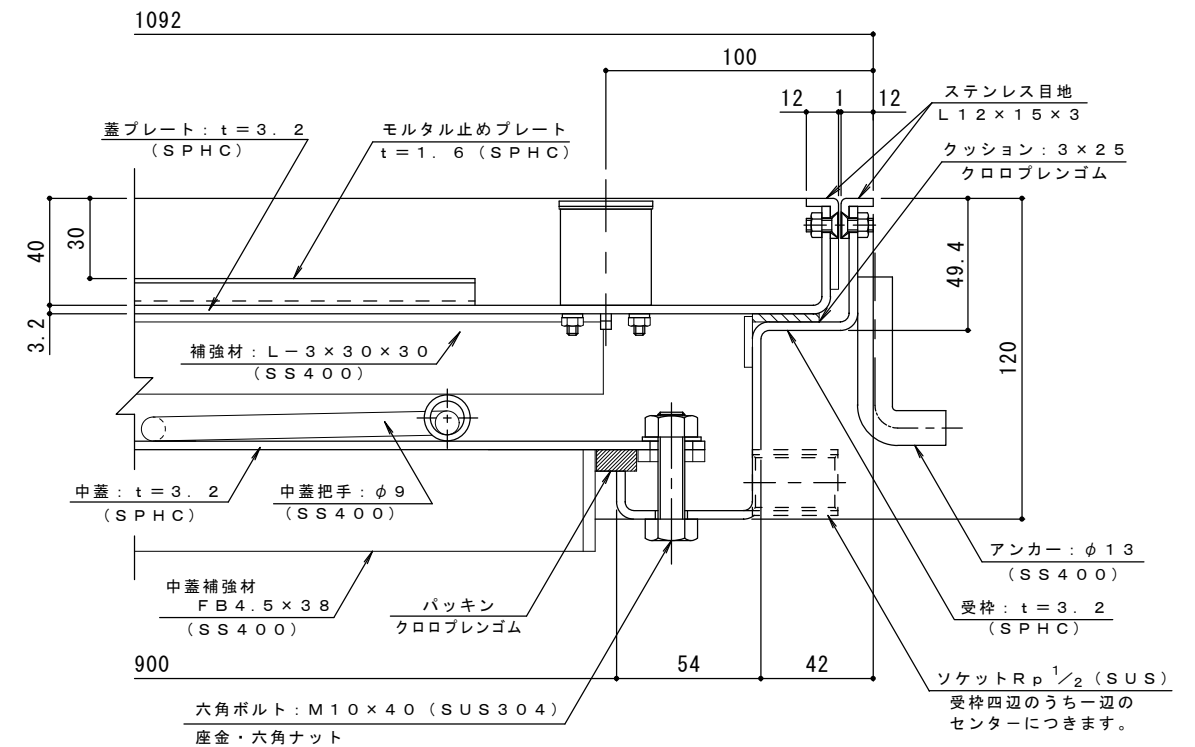


断面詳細図 S=1:2

処理：防錆塗装（但しパッキン／SUS材除く）

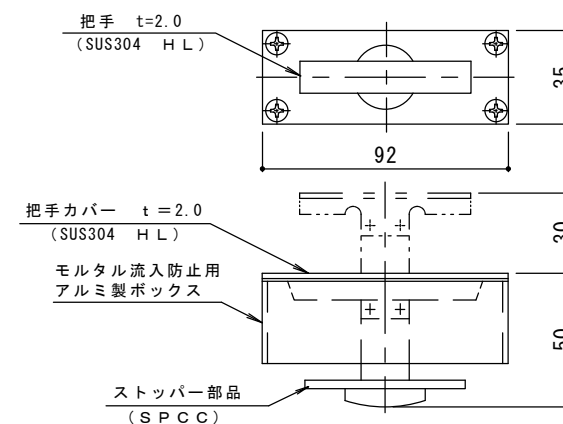

把手詳細図 S=1:2

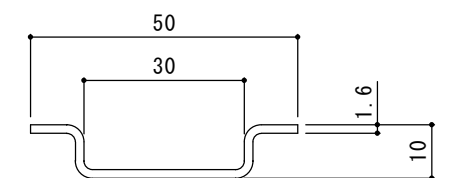

モルタル止め補強材詳細図 S=1:1

|    |       |     |     |     |     |                                    |      |      |       |                     |
|----|-------|-----|-----|-----|-----|------------------------------------|------|------|-------|---------------------|
| 訂正 | 年・月・日 | 内 容 | 製 図 | 検 図 | 備 考 | 工事名称                               | 製 図  | 検 図  | 作成年月日 | カネノウ株式会社<br>2RH6053 |
|    | ・     |     |     |     |     | 図面名称 スチール製 ステンレス目地 二重蓋 密閉型（防水・防臭型） | 大須賀豊 | 大濱久靖 | 縮尺    |                     |
|    | ・     |     |     |     |     | 大口径ハッチ W-1 900×1700（開口寸法）～蓋3枚割     |      |      | 図 示   |                     |