




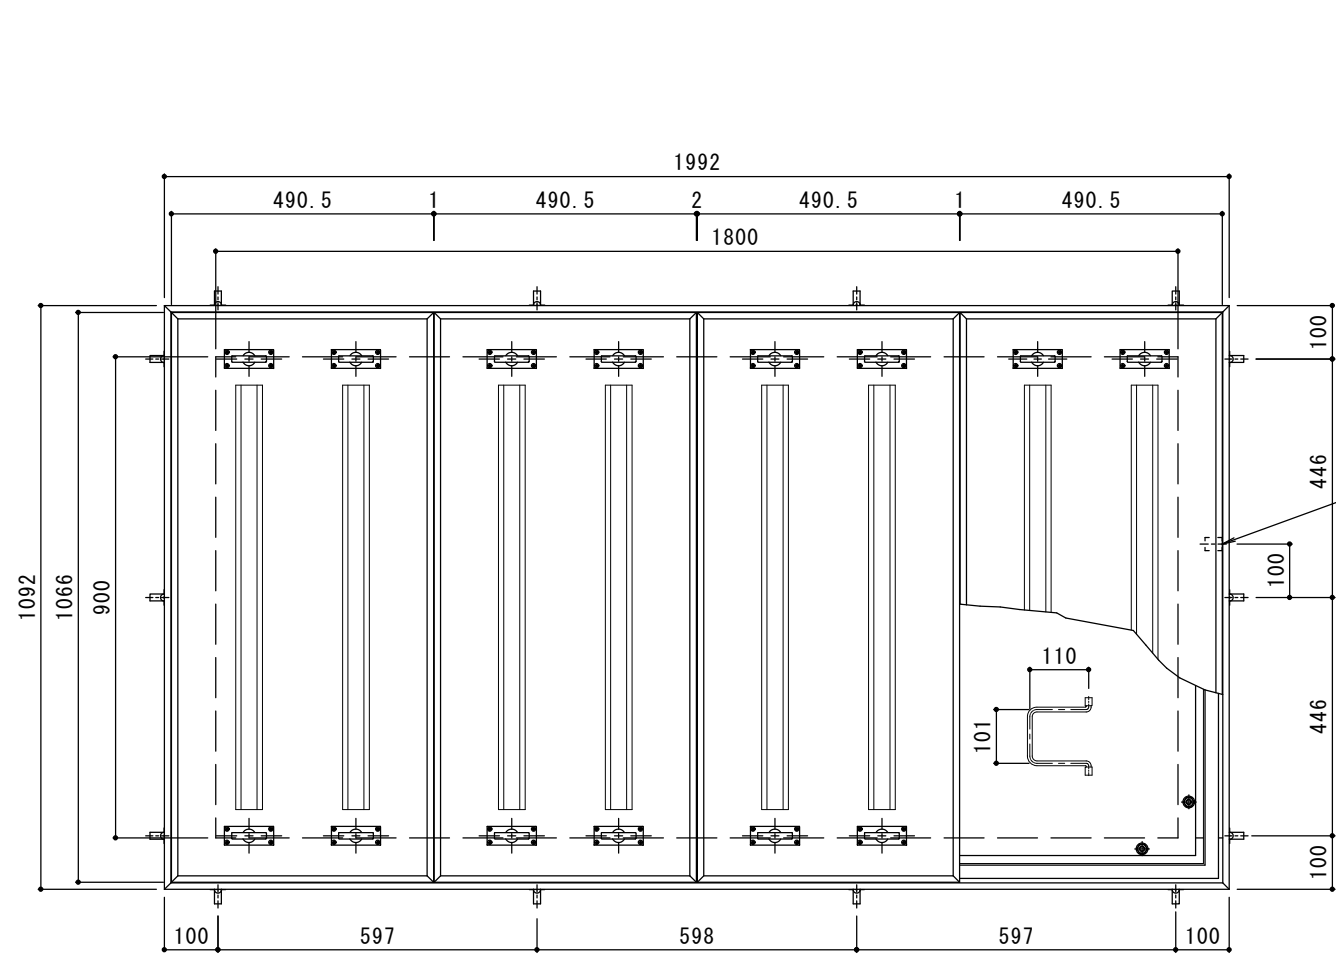


平面詳細図 S=1:10

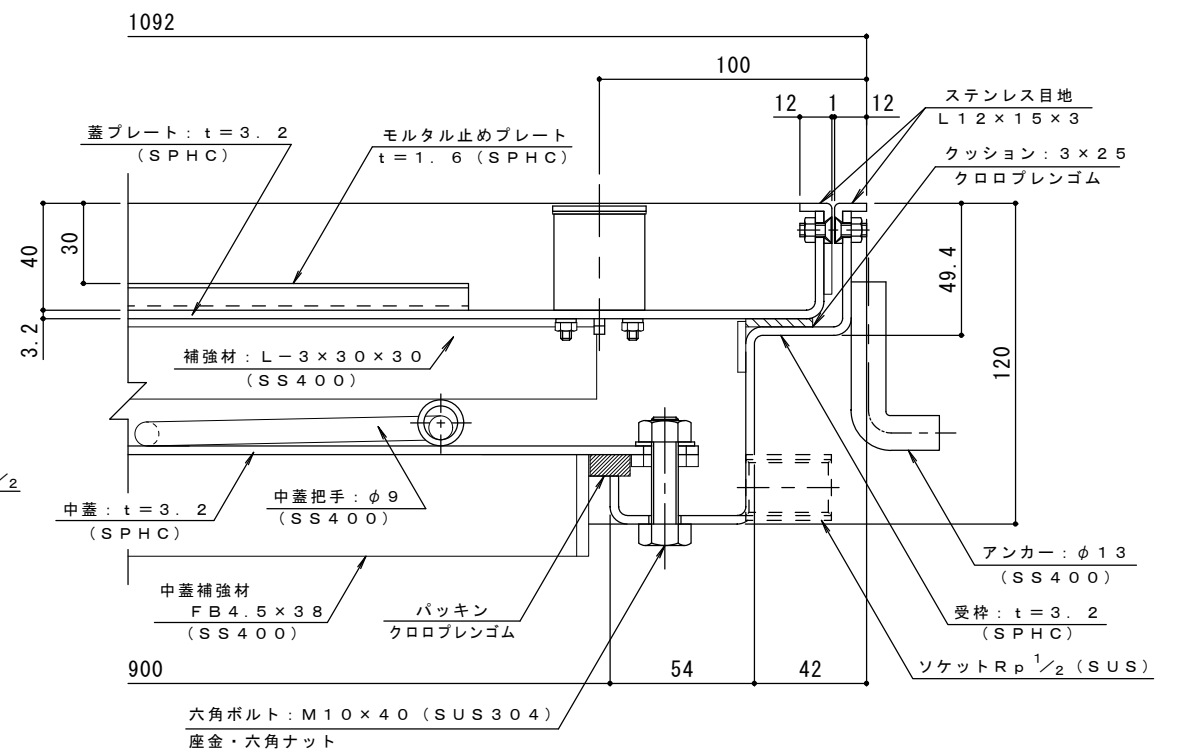

断面詳細図 S=1:2
処理：防錆塗装（但しパッキン／SUS材除く）

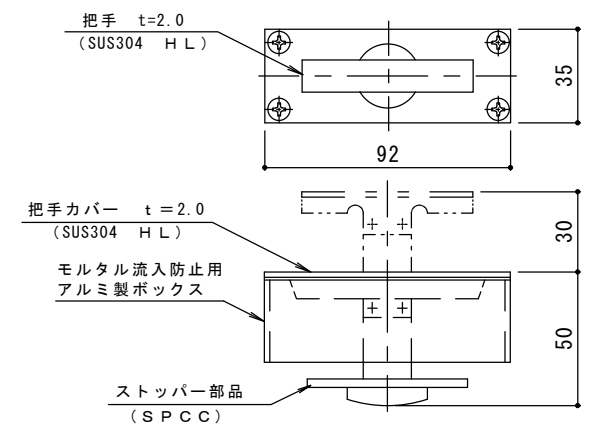

把手詳細図 S=1:2

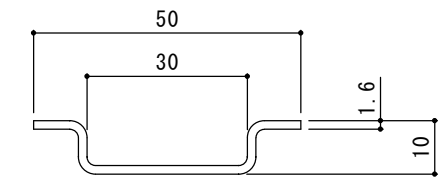

モルタル止め補強材詳細図 S=1:1

訂正	年・月・日	内 容	製 図	検 図	備 考	工事名称	製 図	検 図	作 成 年 月 日	カネノウ株式会社 2RH5373
	・					図面名称 スチール製 ステンレス目地 二重蓋 密閉型（防水・防臭型） 大口径ハッチ	哲子	星野	縮尺	
	・					W-1 900×1800（開口寸法）～蓋4枚割			図 示	